




Samþykkt þann

28 OKT. 1996

Byggingatulltrúnn í Hafnarfirði
Erlendur Hjálmarsson

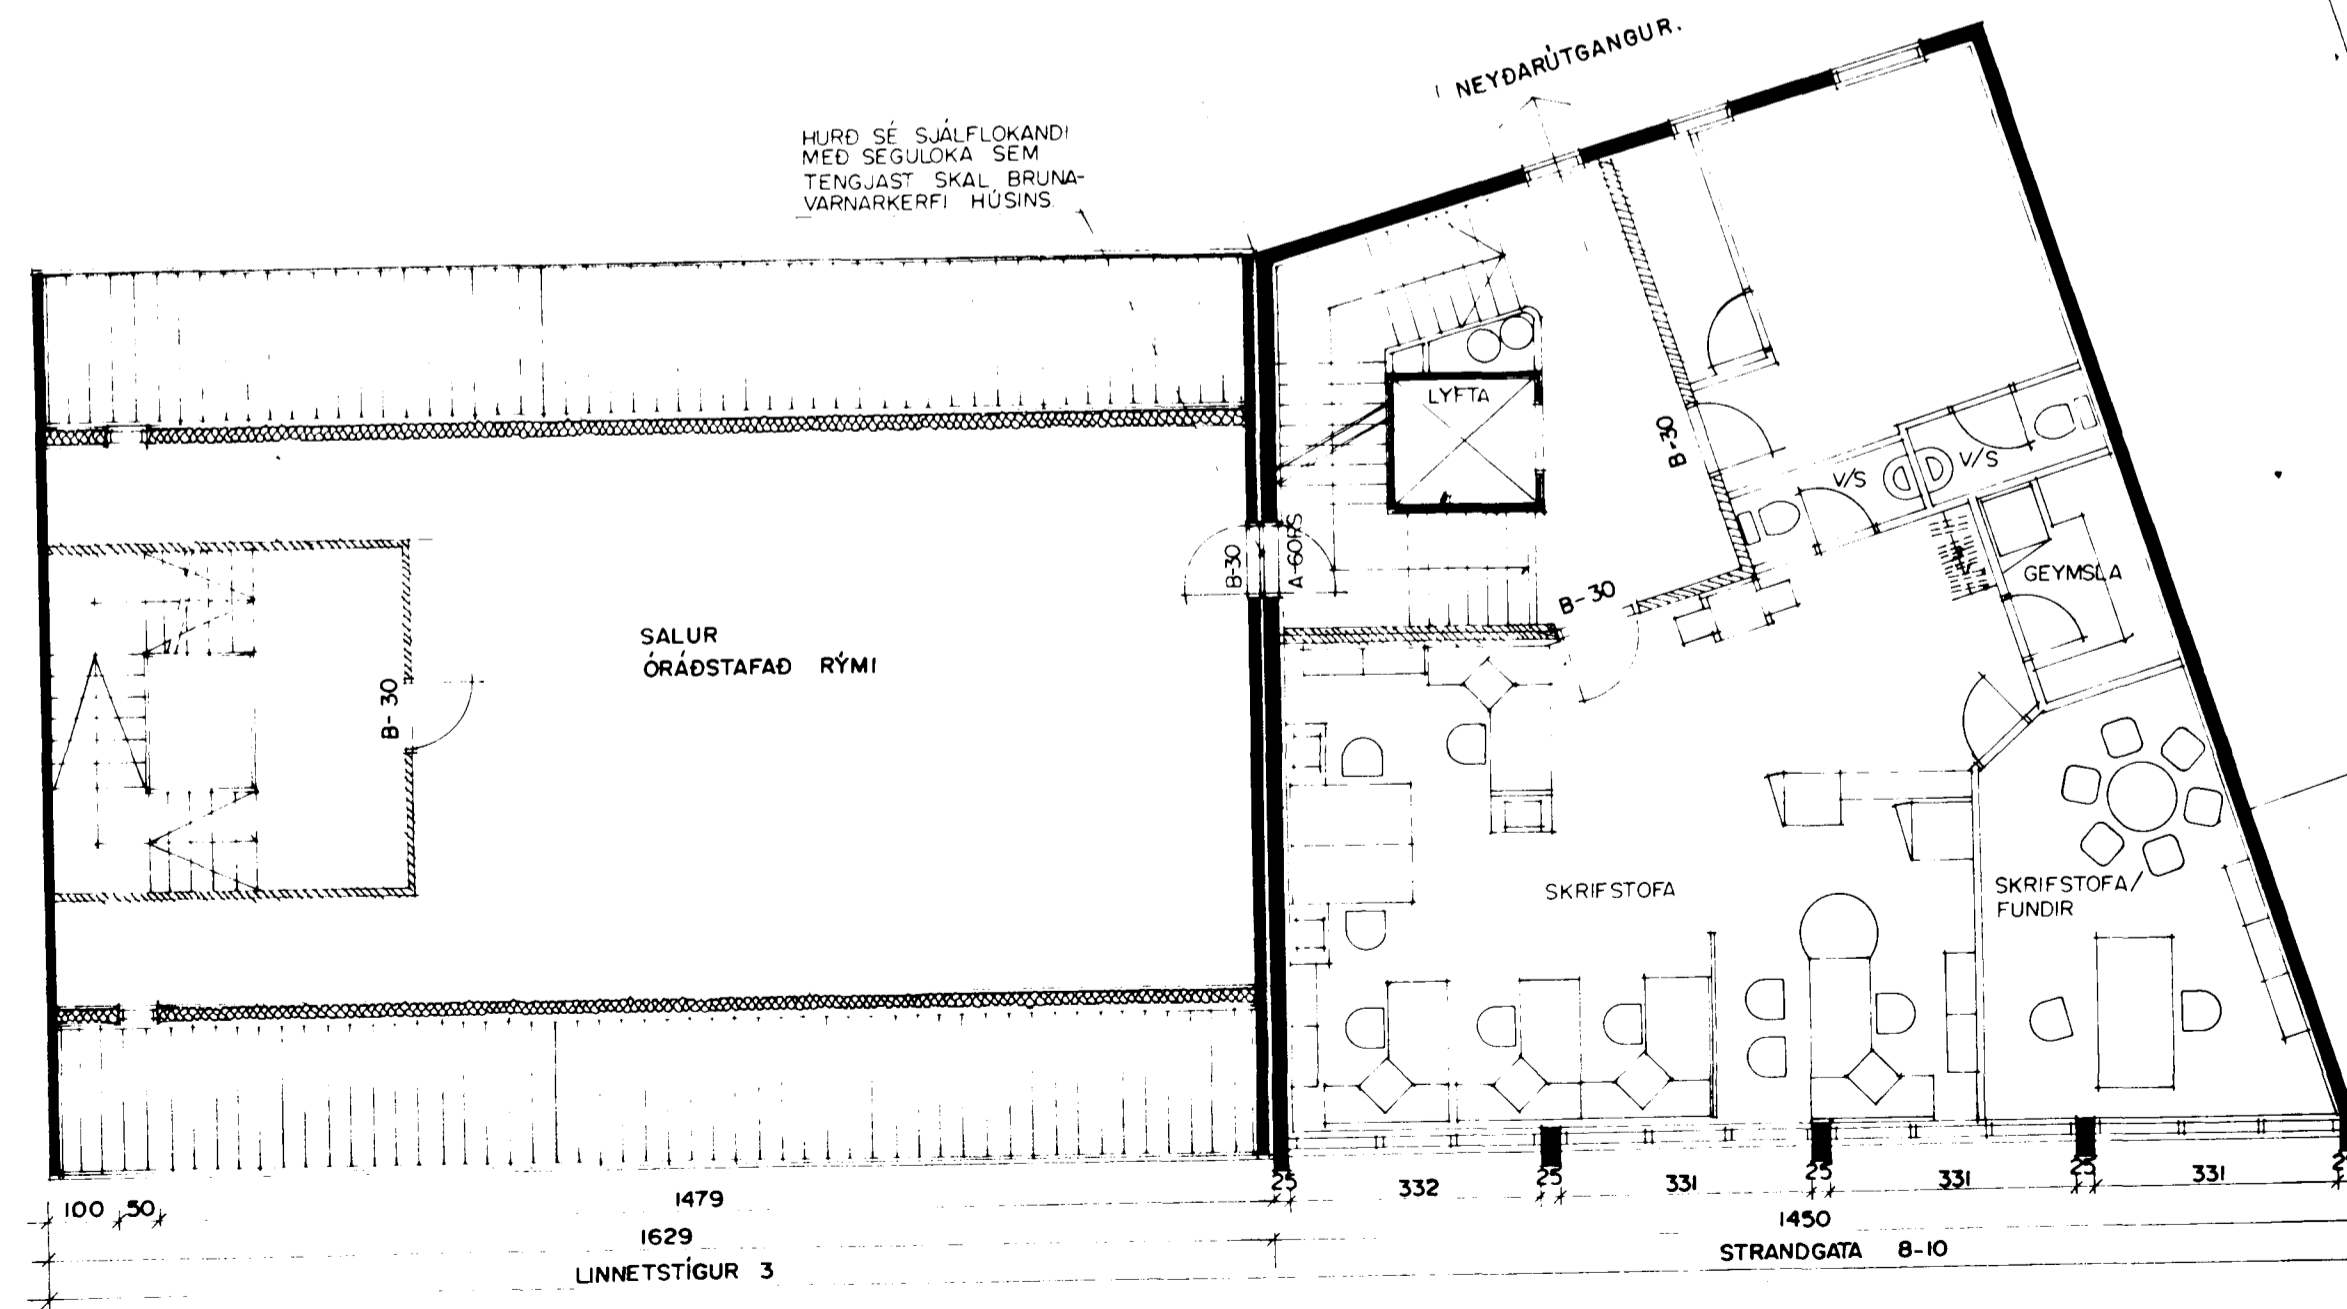

GRUNNMYND 5 HÆÐAR LINNETSTÍGS 3
MKV. 1:100.

Brunamálastofnun ríkisins
SAMÞYKKT
Húsi milli byggh. 5
5 OCT 1996

Erlendur Hjálmarsson

GRUNNMYND 4 HÆÐAR STRANDGÖTU 8-10
MKV. 1:100.

24/10 96 lög þ
Sigurður Þorvarðarson