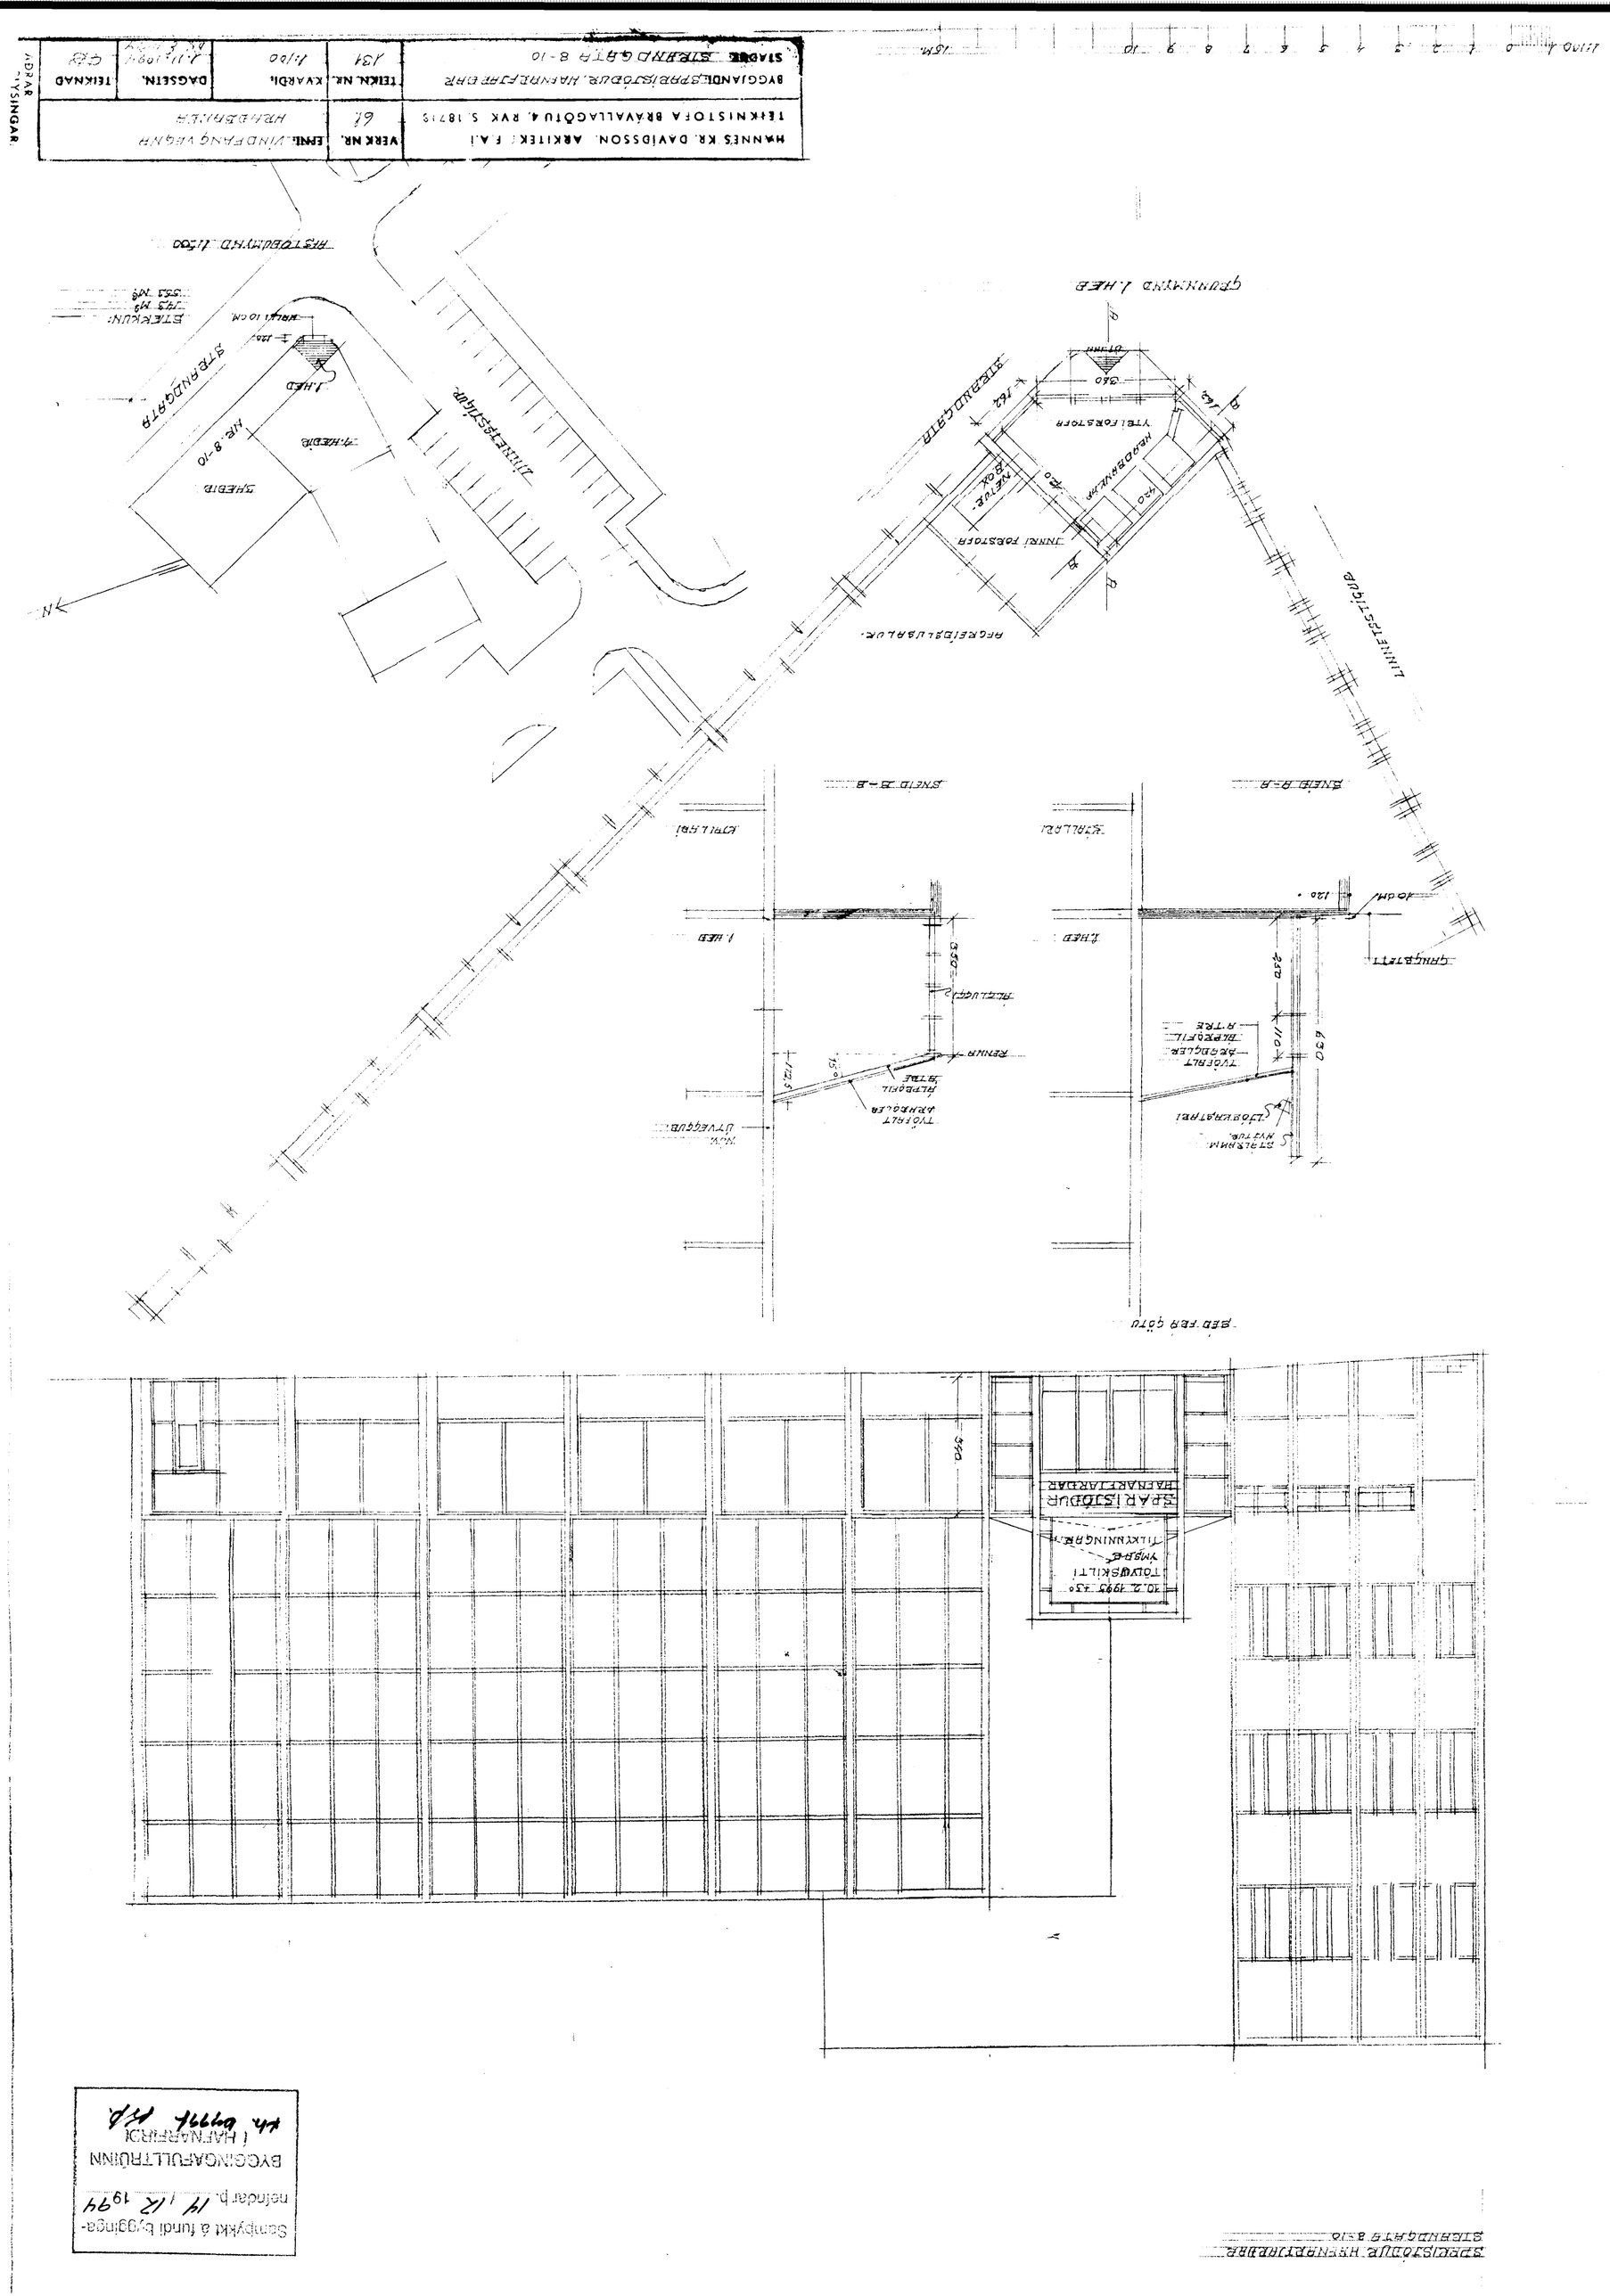

HANNES KR. DAVIDSSON, ARKITEKT F.A.I.
TEIKNISTOFA BRÁVALLAGÖTU 4, RVK. S. 18719
VERK NR. 61
ENNI: VINDFANGVEGNA
HRADBANKA
BYGGJANDI: SPARISJÓÐUR HAFNARFJARÐAR
STAÐUR: STRANDGATA 8-10
TEIKN. NR. 131
KVARÐI 1:100
DAGSETN. 1.11.1994
TEIKNAÐ
ÁÐRAR
ÞYSINGAR.
STRANDGATA
LINNETSSTÍGUR
GRUNNMYND 1. HÆÐ
AFGREIÐSLUSALUR
SNEIÐ A-A
SNEIÐ B-B
SPARISJÓÐUR HAFNARFJARÐAR
STRANDGATA 8-10
Sampykkt á fundi byggingarnefndar þ. 14/12 1994
BYGGINGAFULLTRÚINN
Í HAFNARFIRÐI