



Samþykkt á fundi bygginga-
nefndar þ. 30. 5. 1961
BYGGINGAFULLTRÚINN
I HAFNARFIRDI
Jón Þorgeirsson

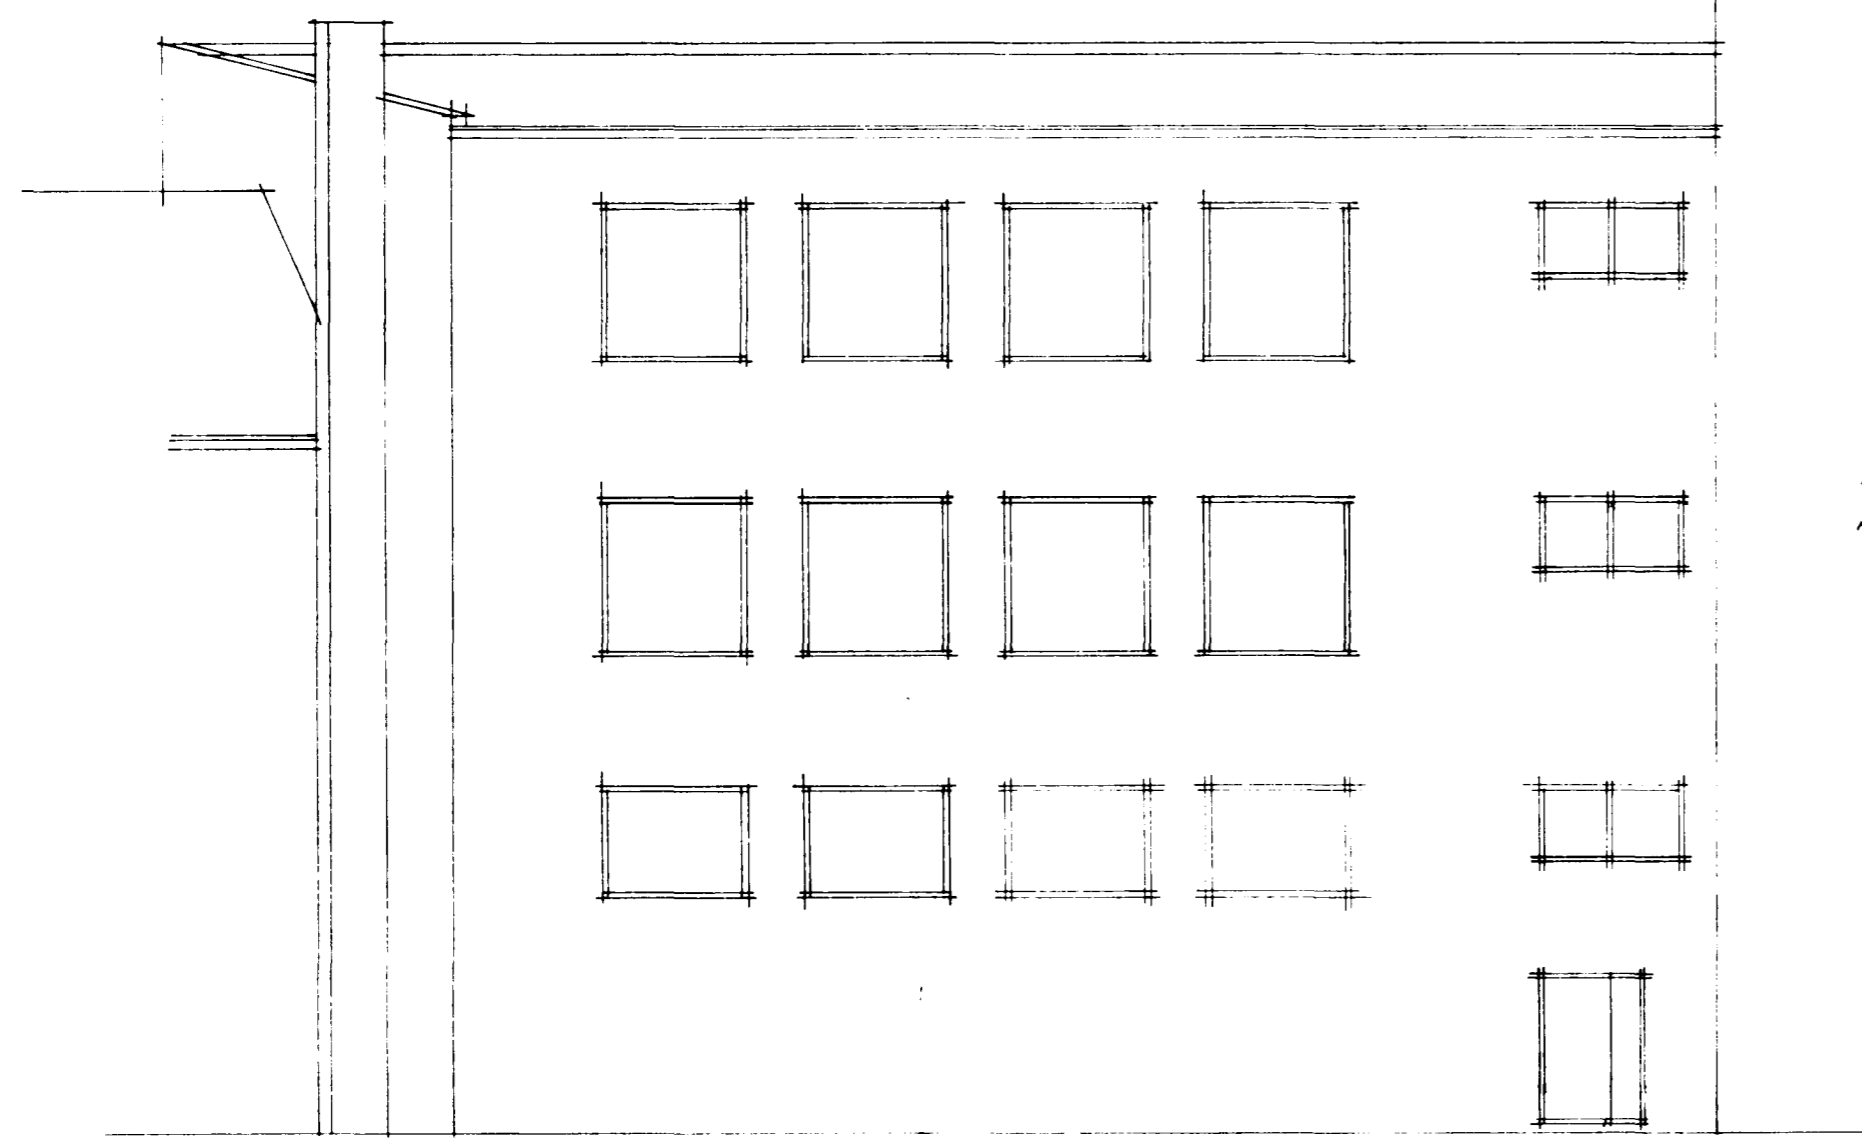


FRANHLÍÐ

STERÐ LÓÐAR 508,7 M²
STERÐ HÚSS 490,7 M²


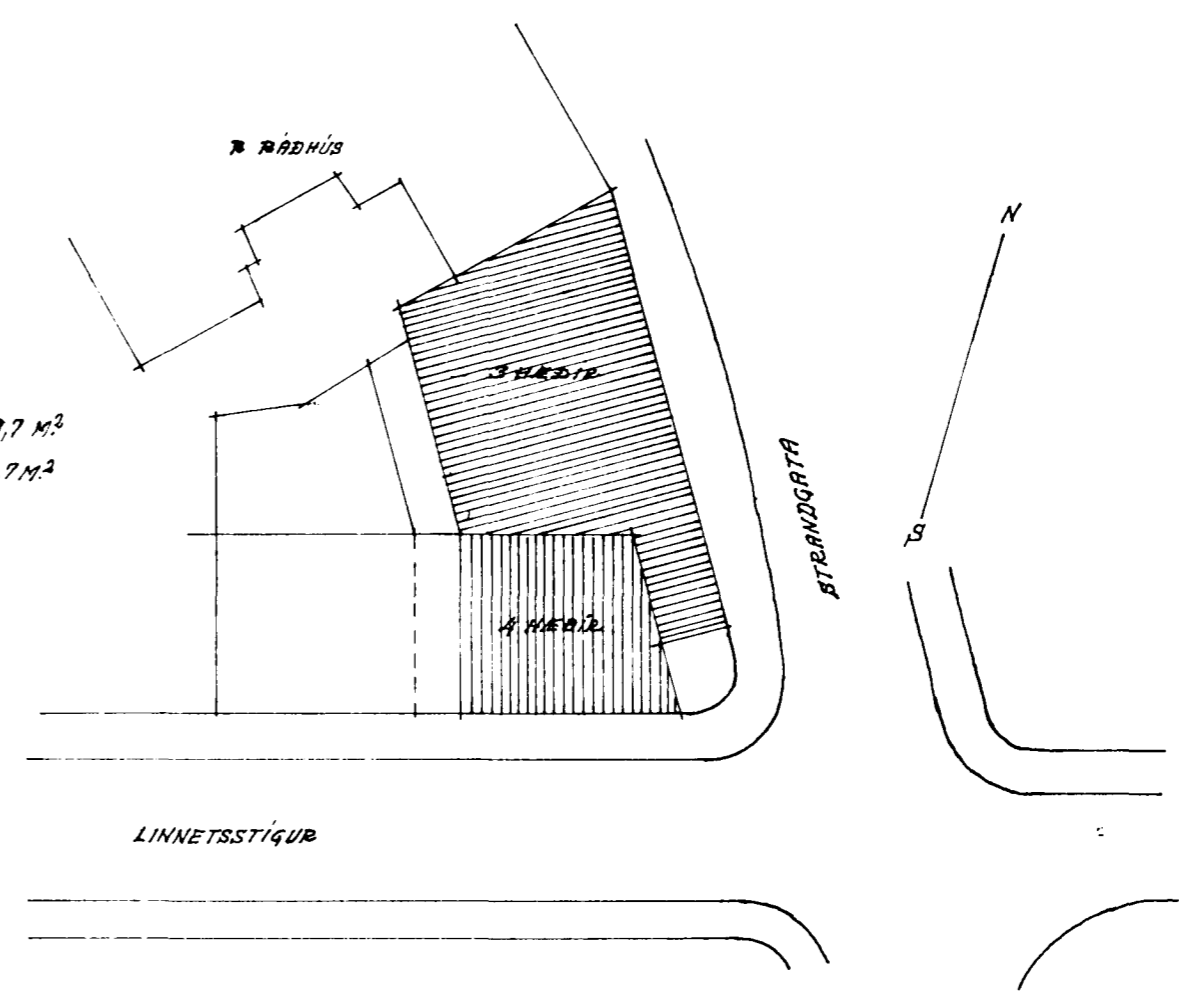


AFSTÖBUMYND 1:500

48m

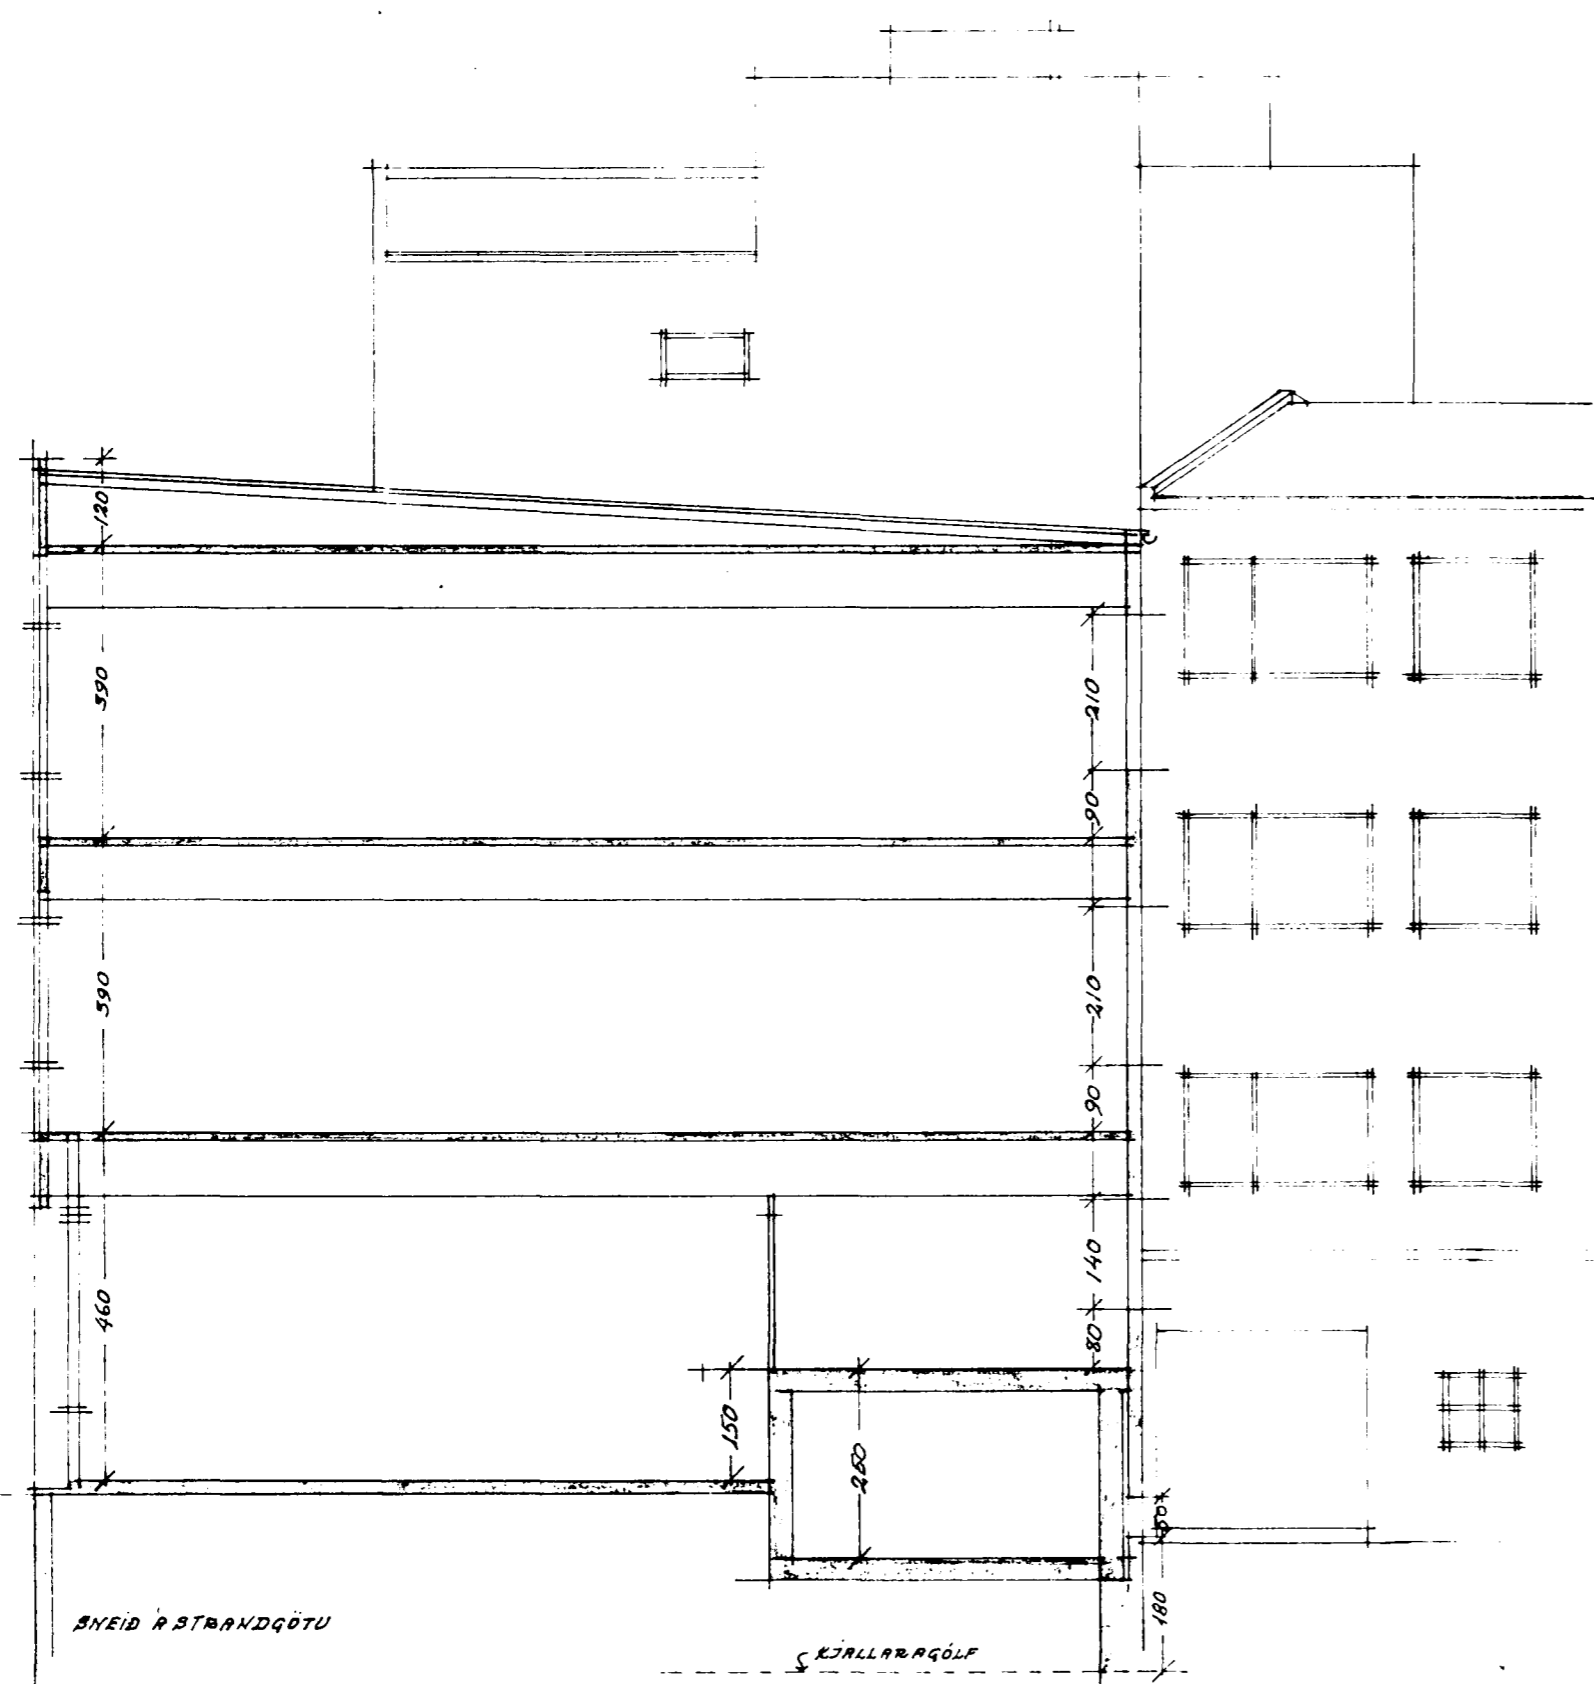

1:100

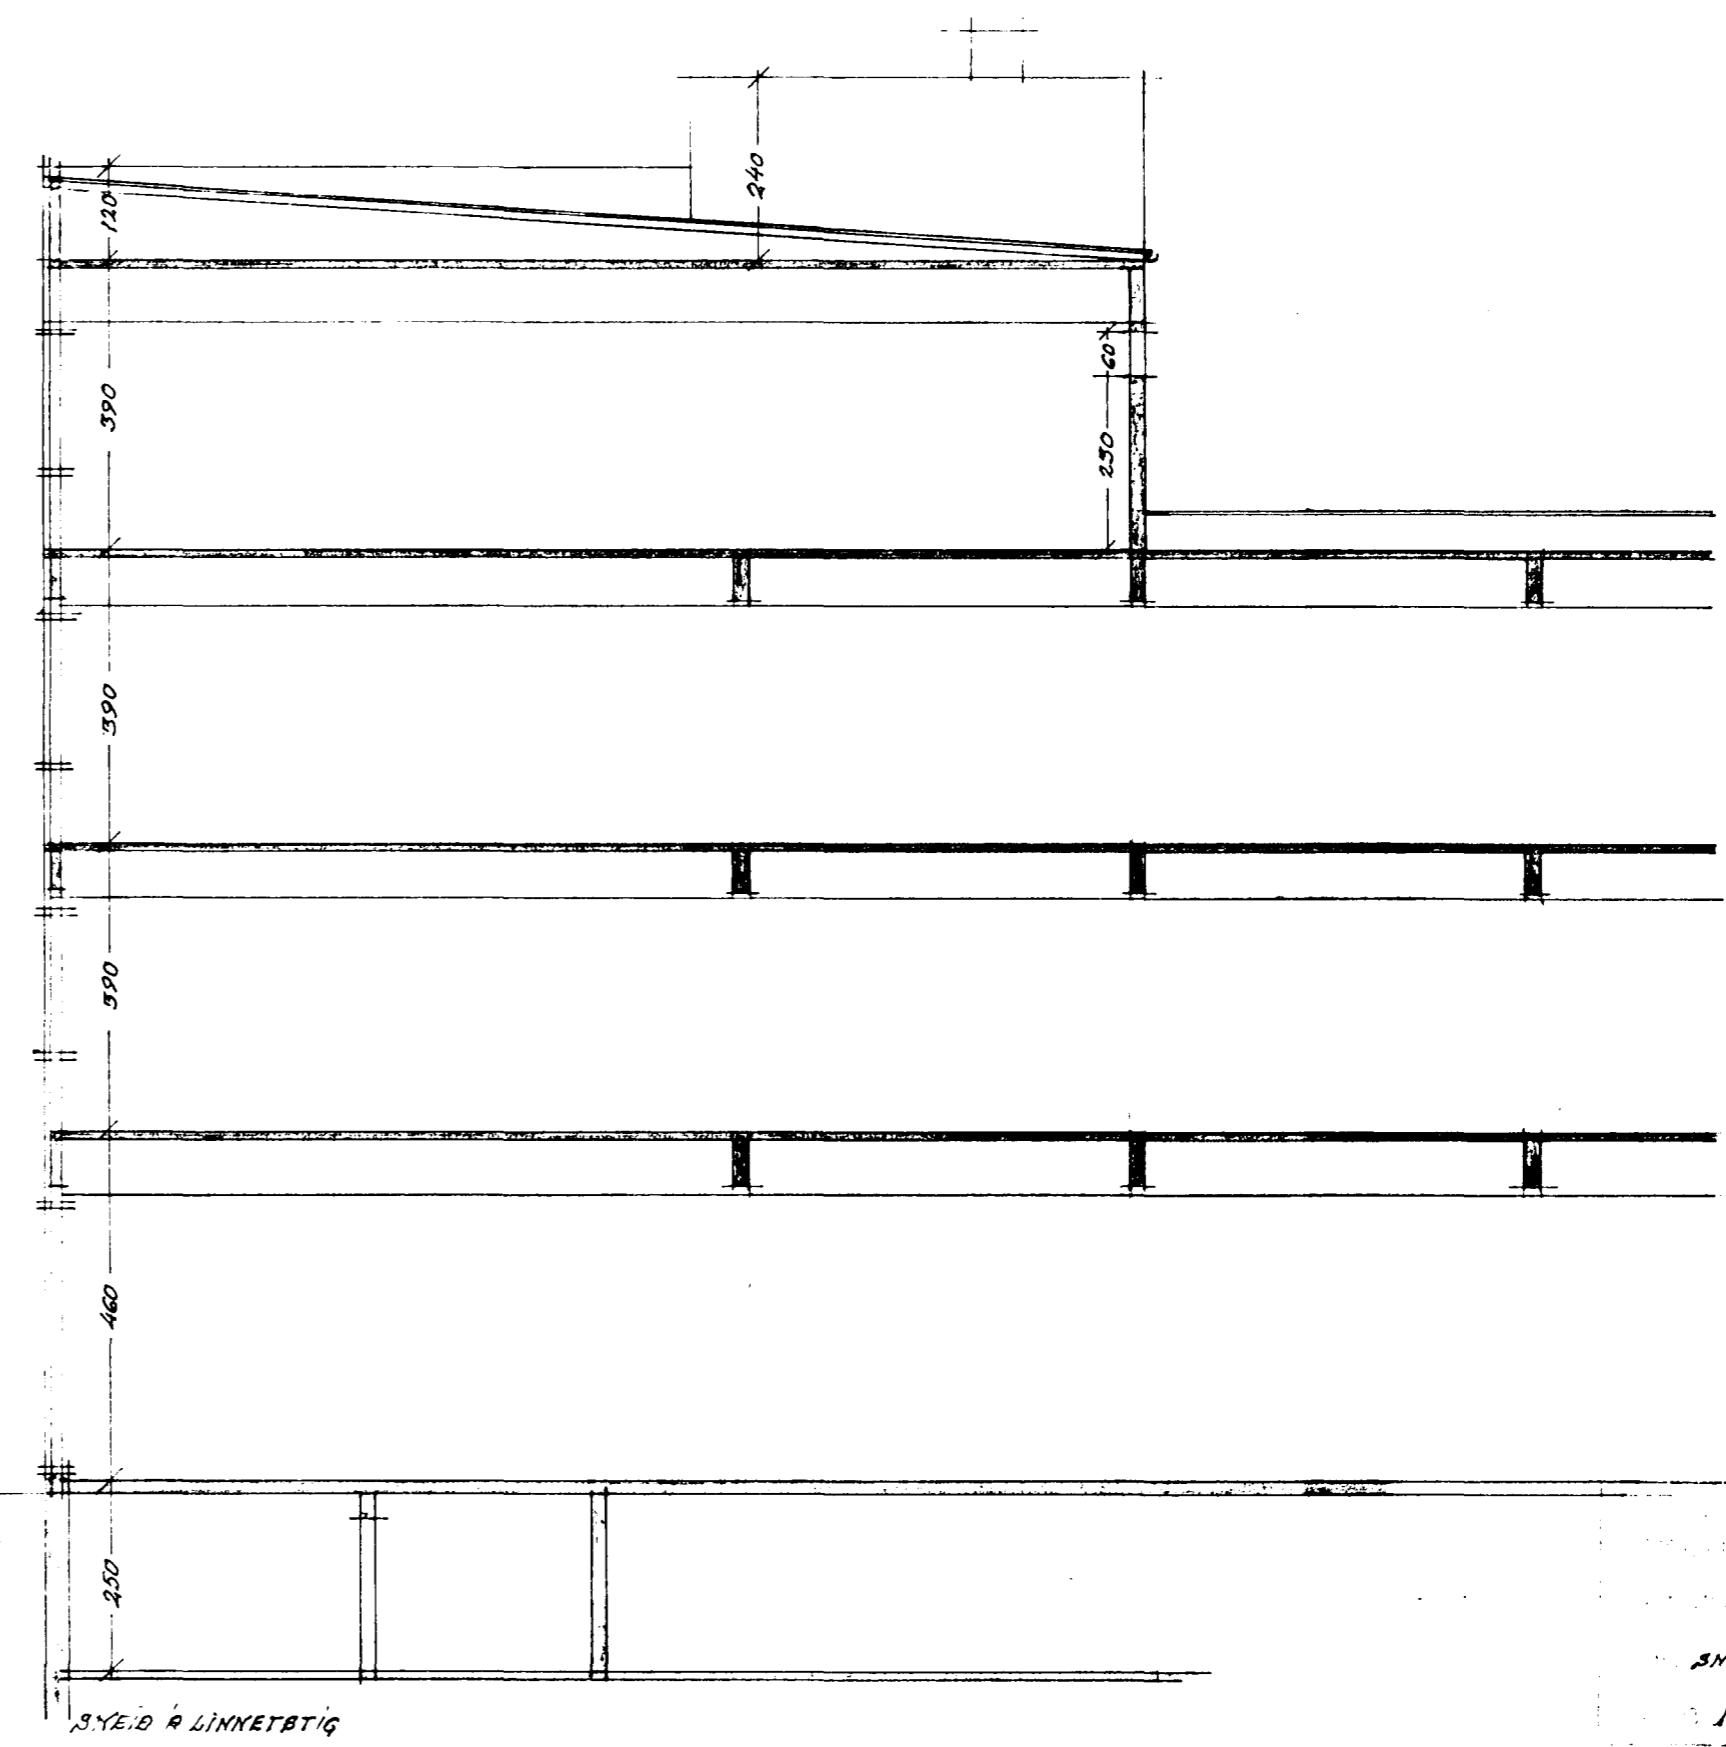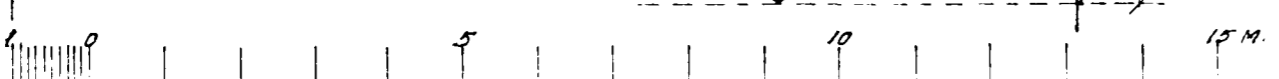

SNEIÐ Á LINNETSTÍG

61
SNEIÐAR, FRANHLÍÐ OG AFSTÖBUMYND
1:100 12-10-60 p.p.