



Samþykkt & fundi bygginga-
nefndar þ. 30. 5. 1961
BYGGINGAFULLTRÚINN
I HAFNARFIRDI

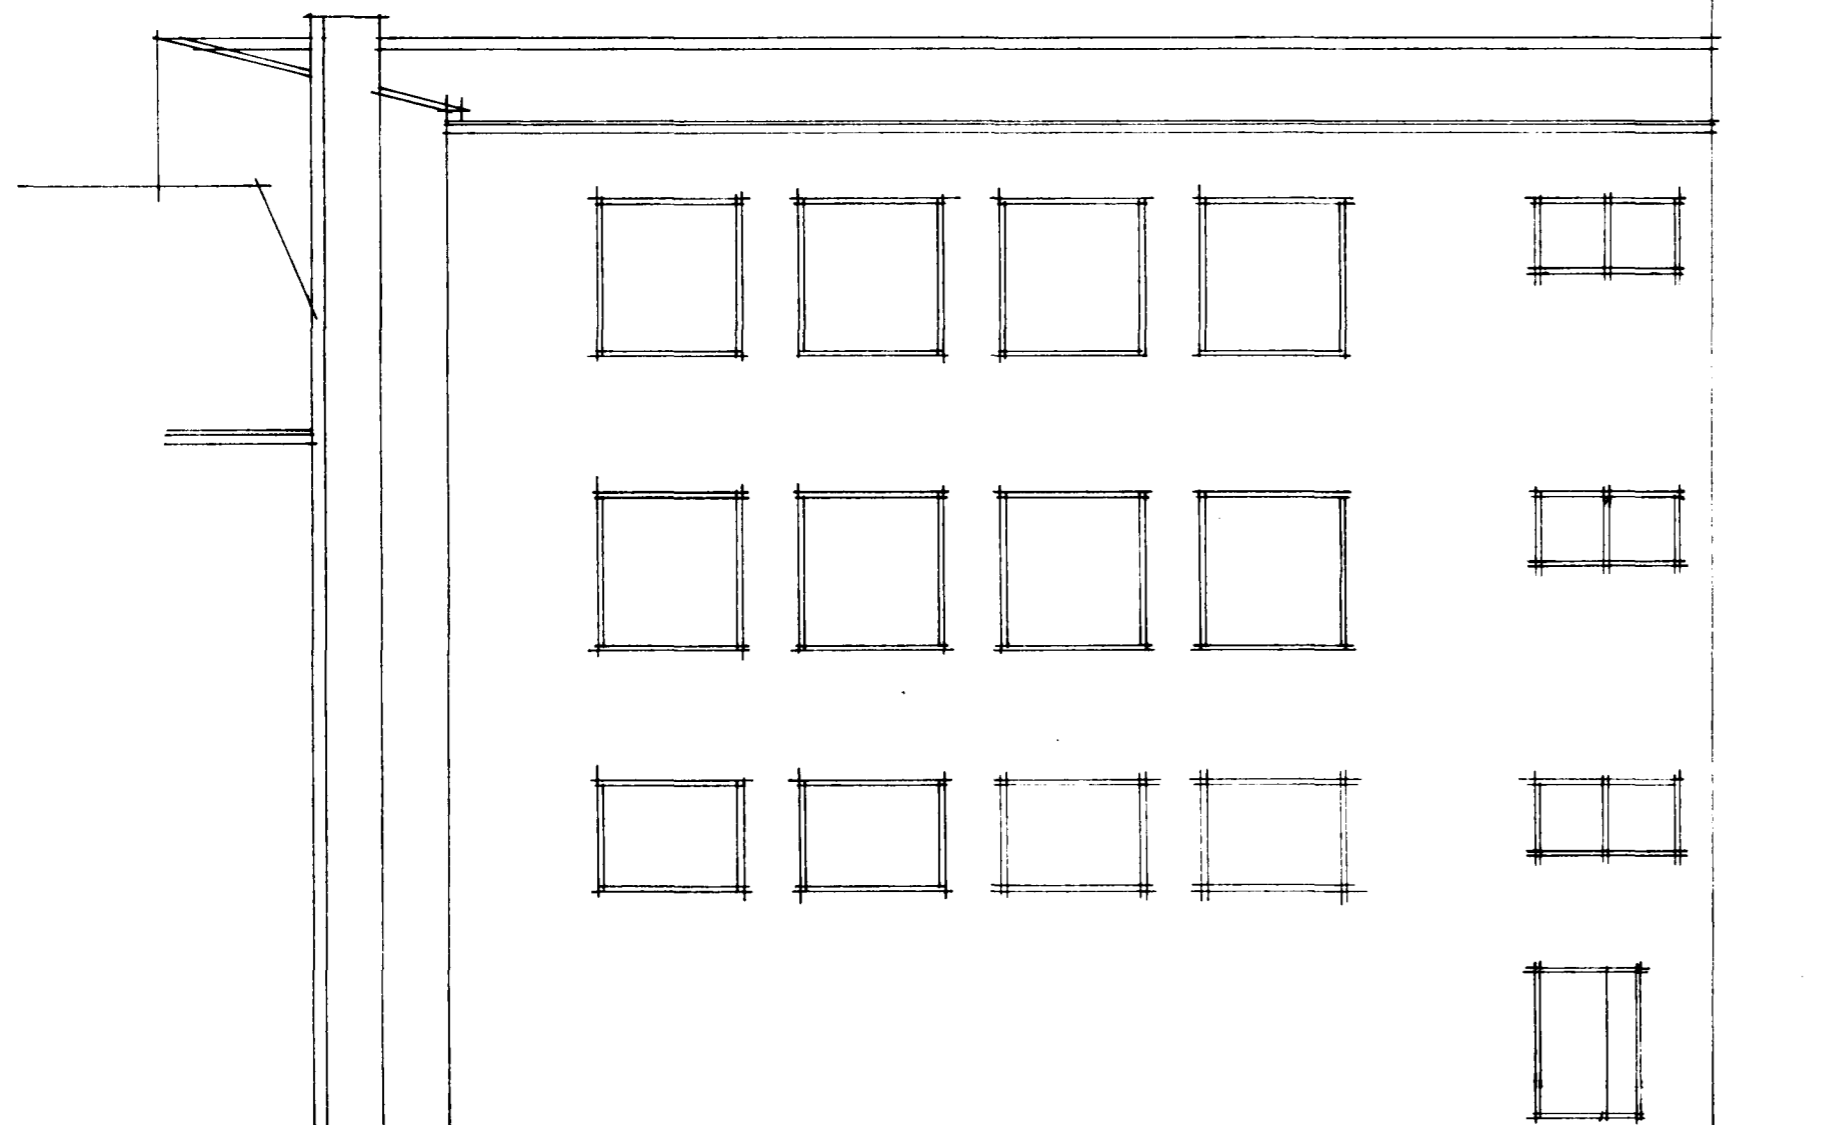


BRAHLID


STERÐ LÓÐAR 508,7 M.²
STERÐ HÚSS 490,7 M.²

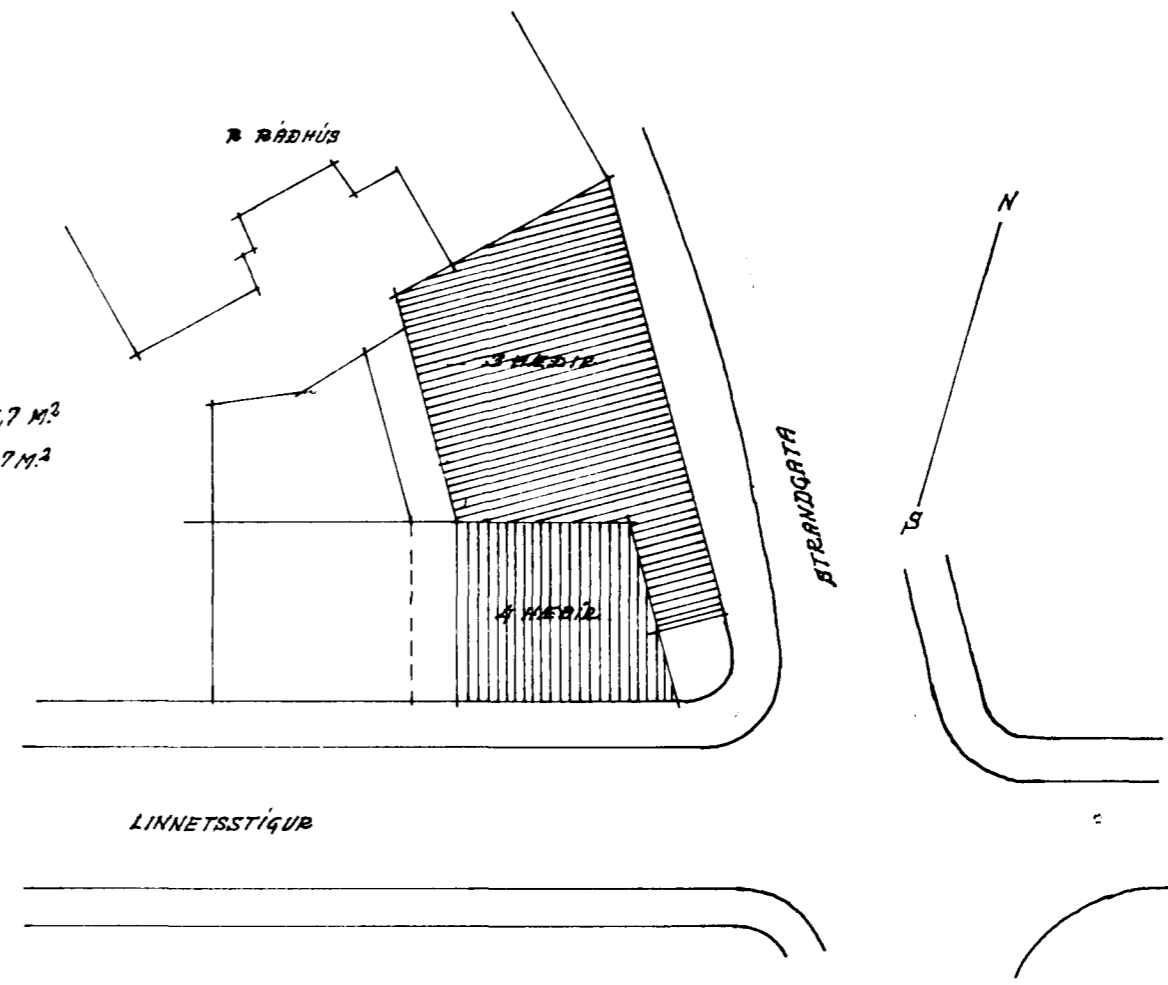

AFSTÖÐUMYND 1:500

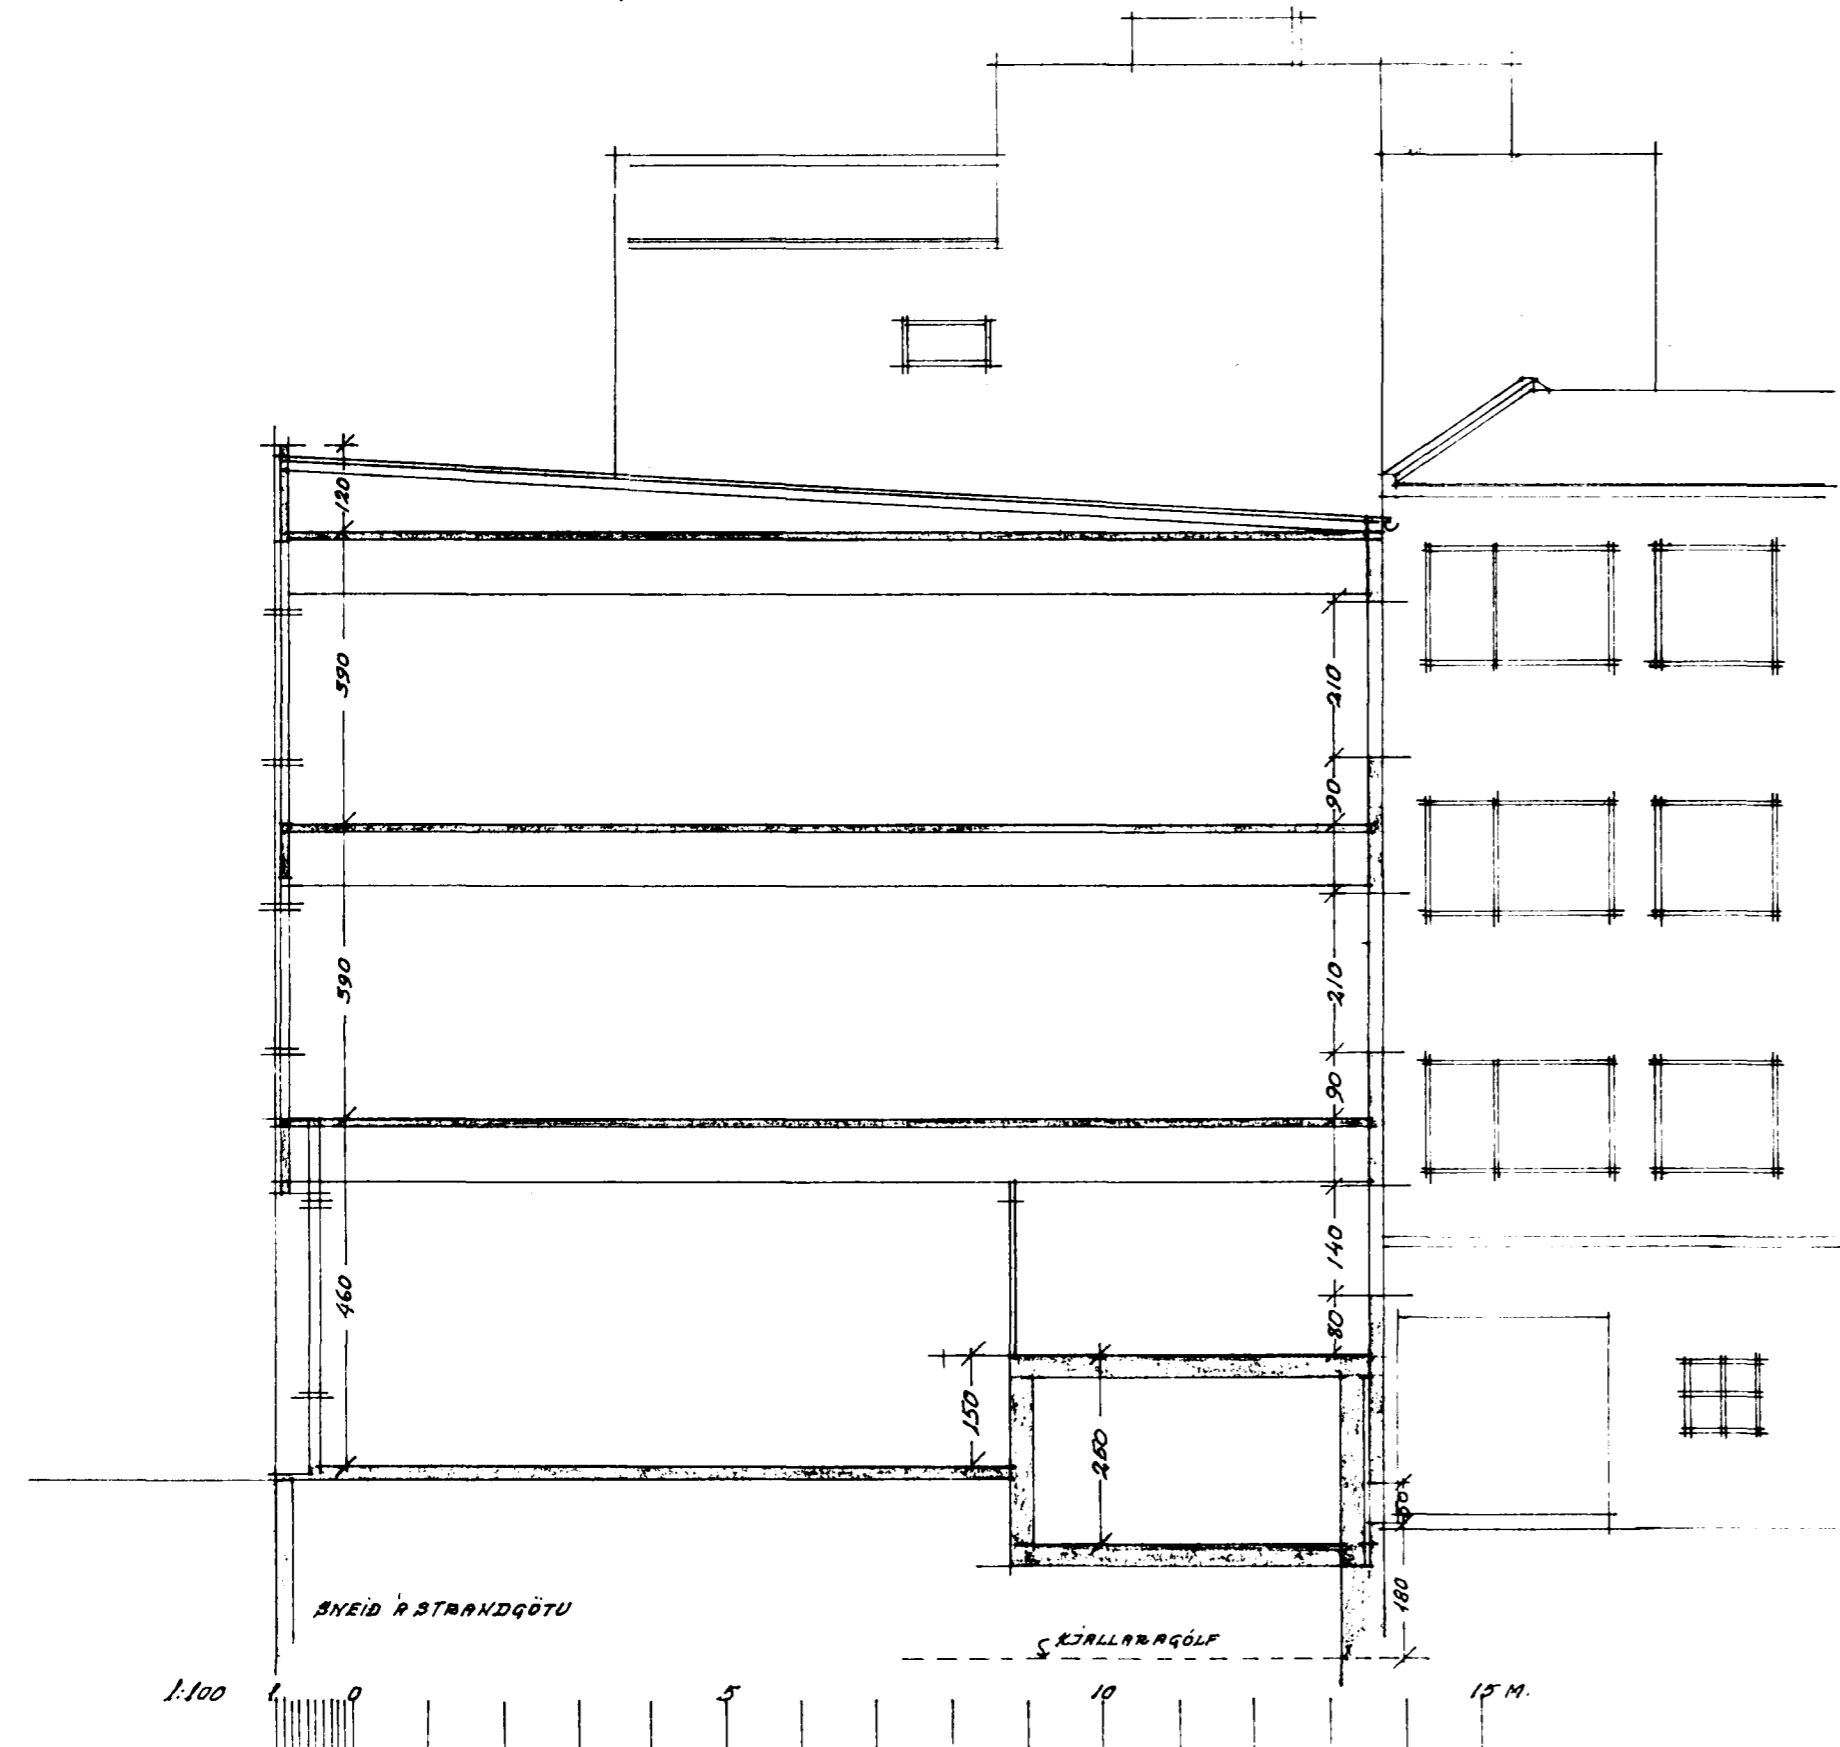

1:100

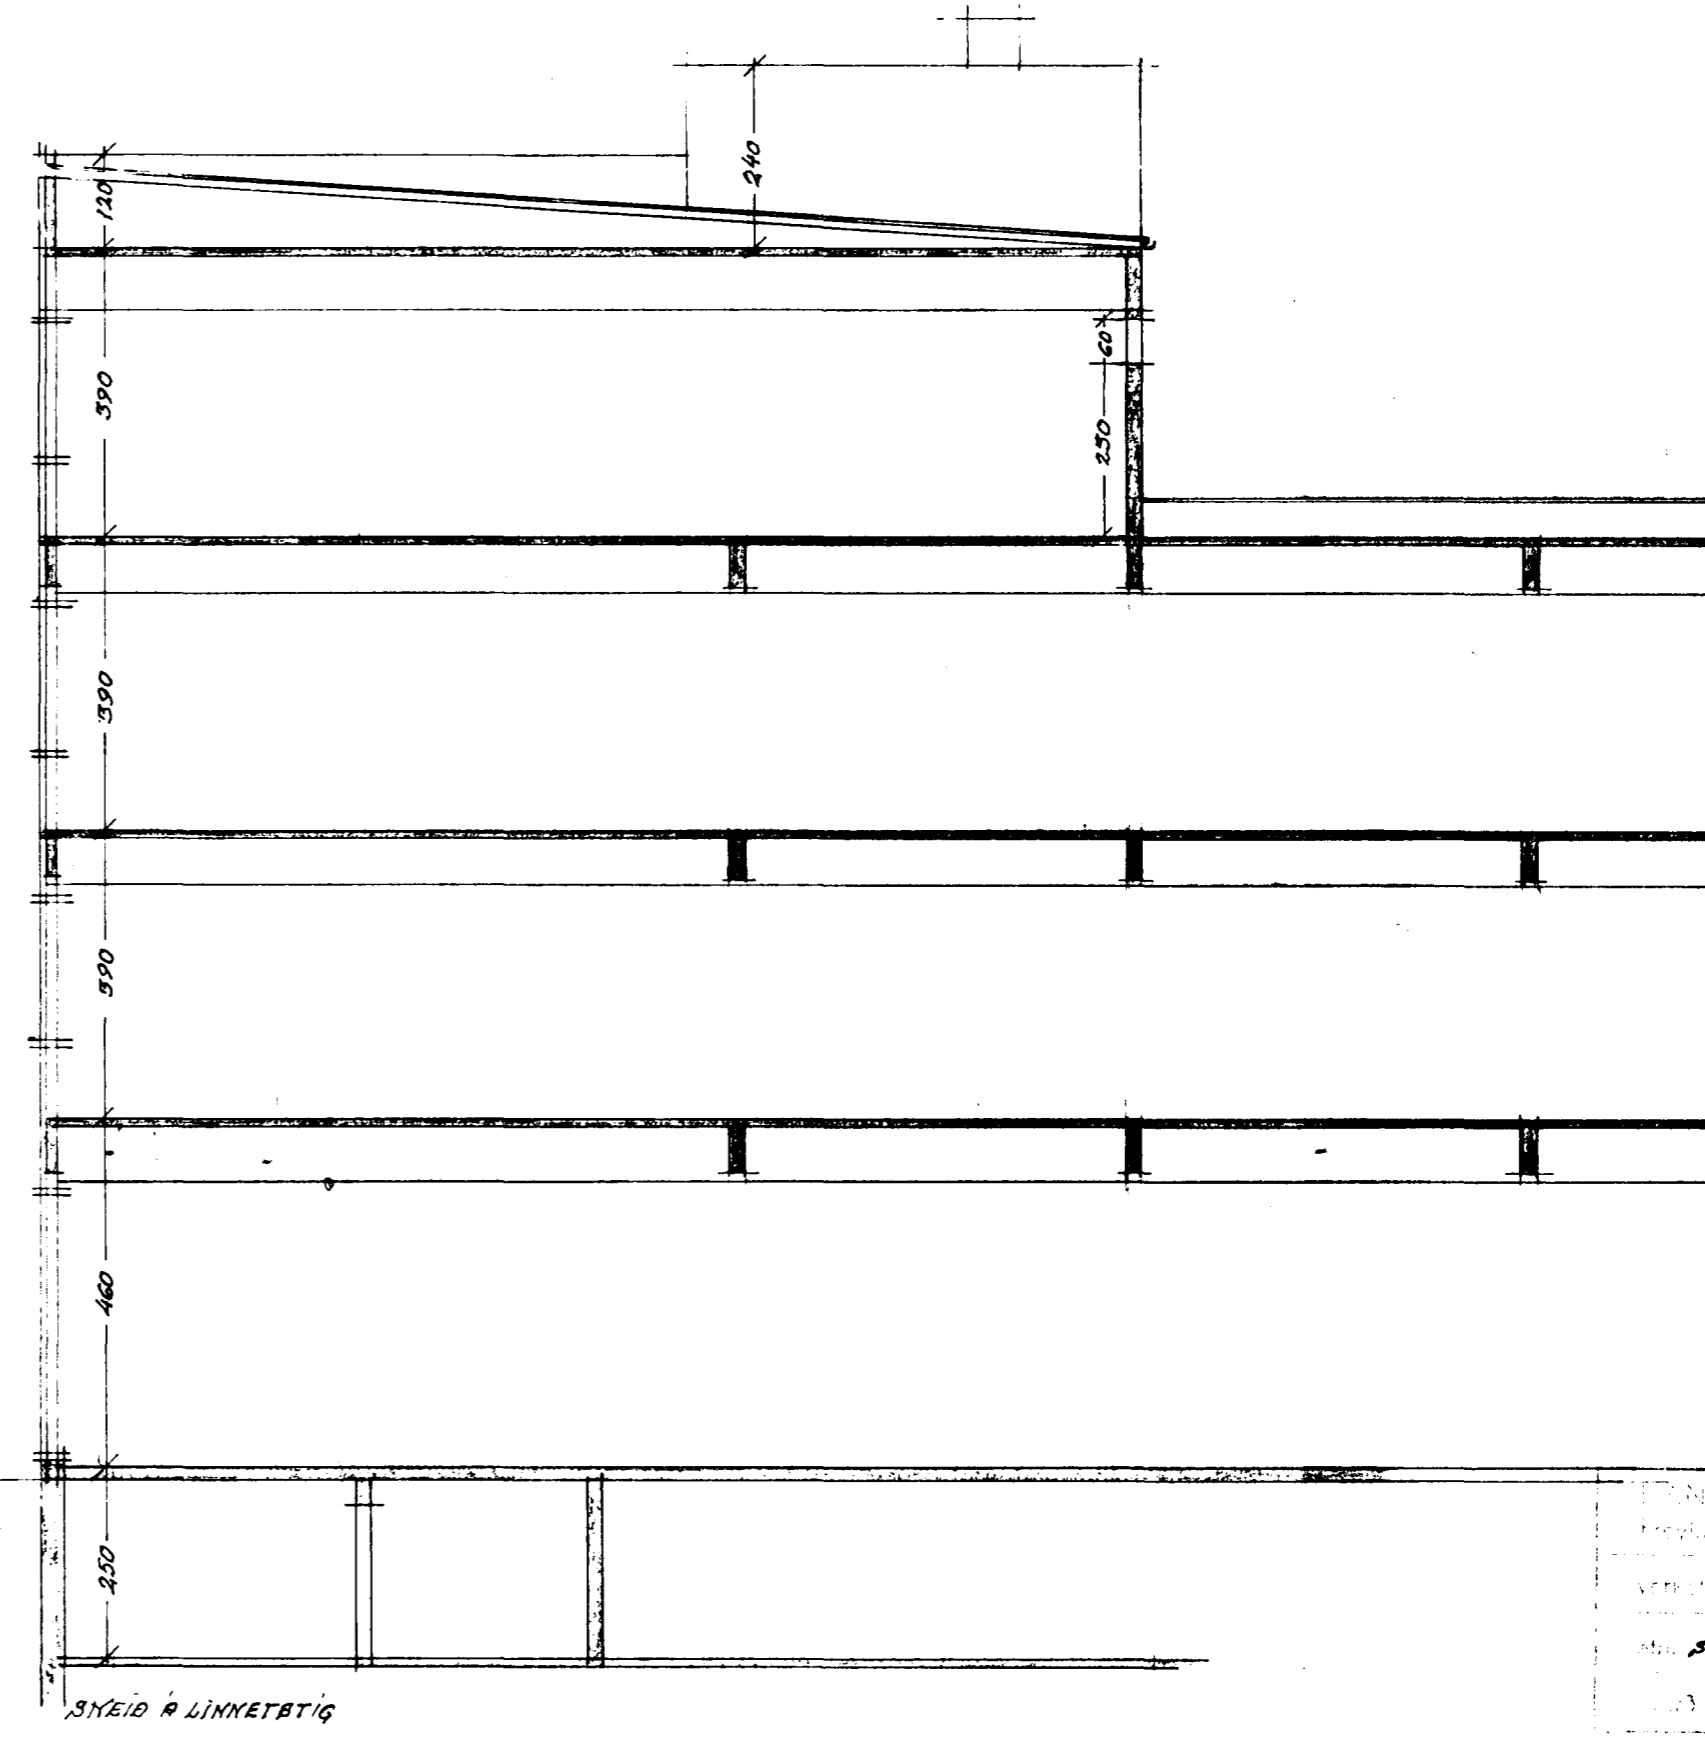

SNEYD R LINNETSTÍG

FRANZ E. DAVIDSSON
VERKFRÓÐA
VIRKINGA 61
SNEYDAR, BRAHLID OG AFSTÖÐUMYND
1:100
12-10-60
p.p.