

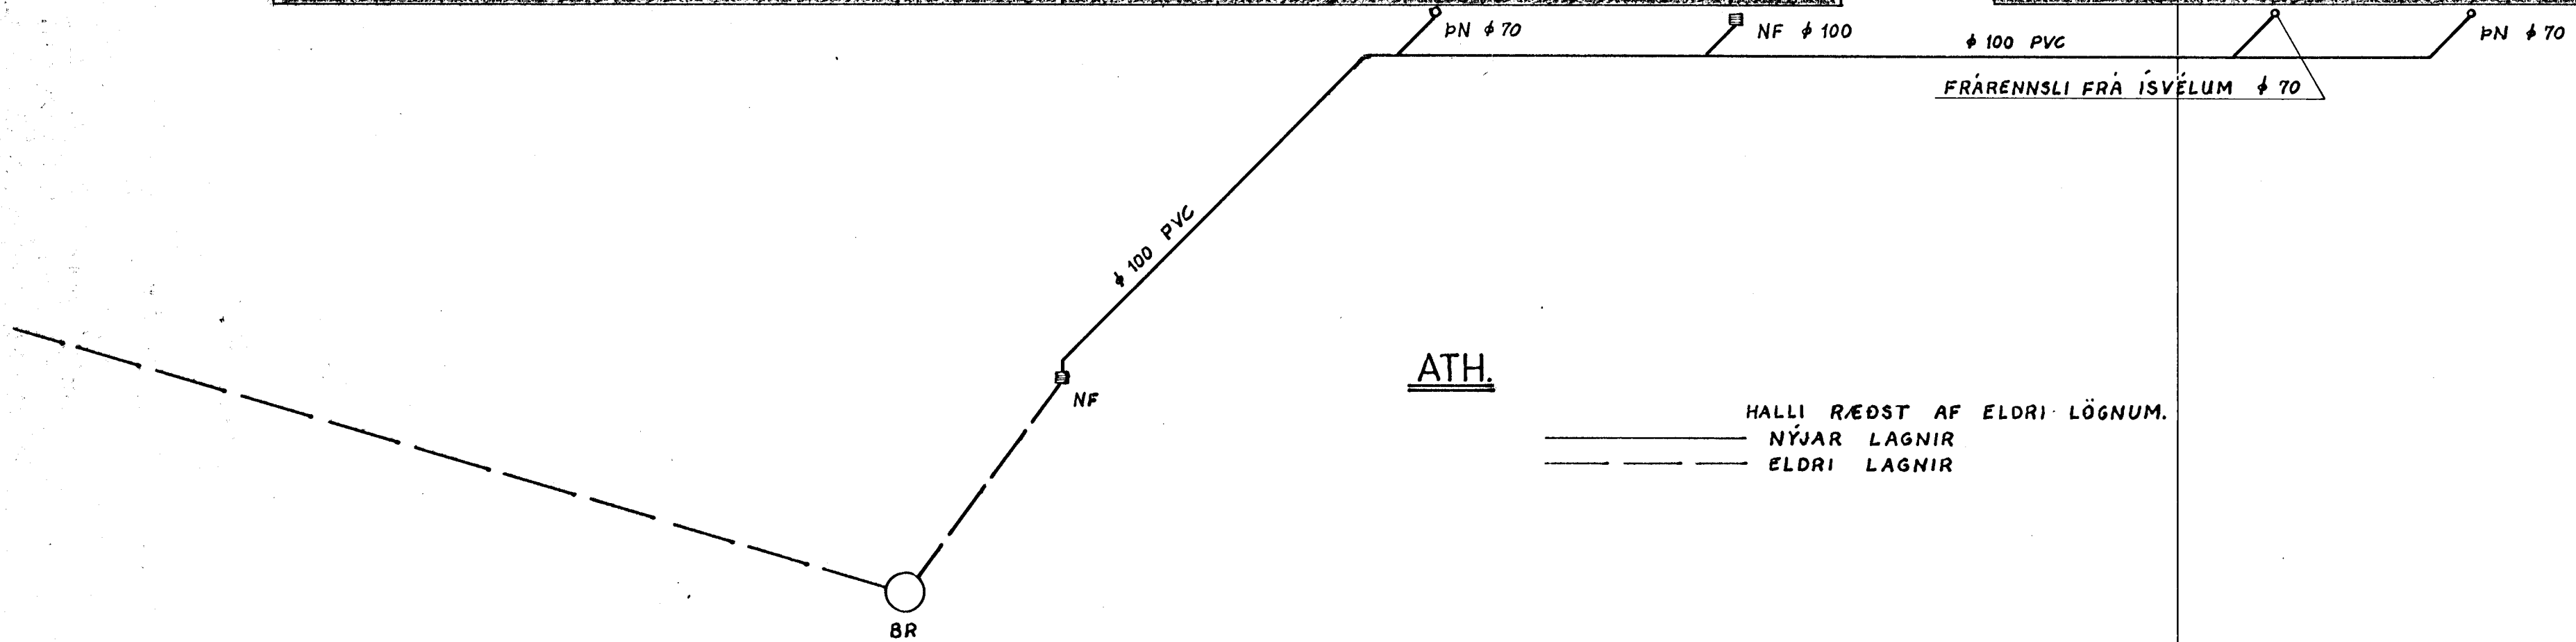


GRUNNMYND SUÐURHLIÐ 1:100

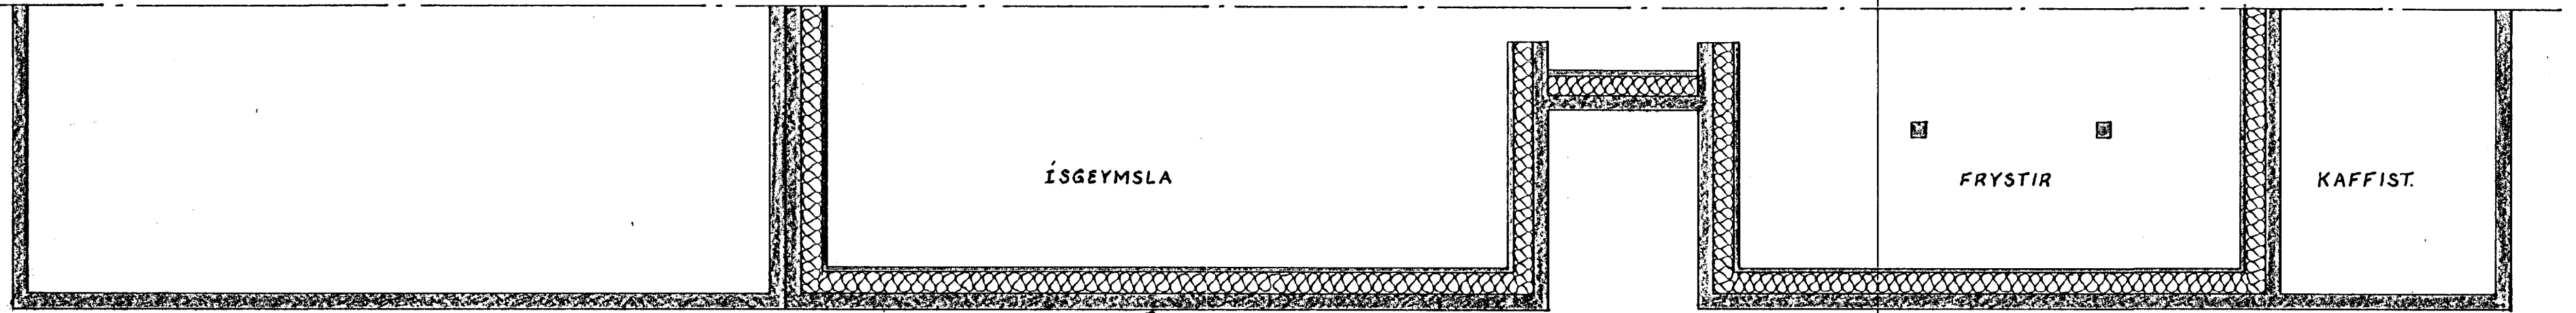

ATH.

HALLI RÆÐST AF ELDRI LÖGNUM.
 ——— NÝJAR LAGNIR
 - - - ELDRI LAGNIR

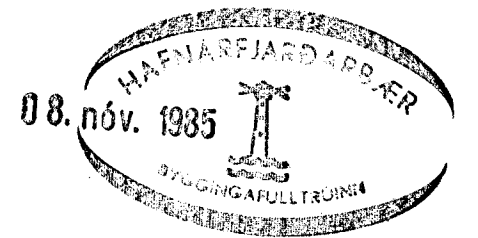

ÍSHUS HAFNARFJARÐAR	VERK.	BL. NR.
FRÁRENNSLI FRÁ SUÐURHLIÐ	HAFNARF. OKT '85	
	Mkv. 1:100	REIKN. TEIKN.
VERKFRÆÐISTOFA HALLDÓRS HANNESSON SUÐURGÖTU 14 HAFNARFIRÐI Sími		