


NORÐURENDI  
1:200

NÝTT SKILTI  
Á GAFL

SUÐURENDI  
1:200

AFSTADA SKILTIS TIL  
REYKJANESBRAUTAR  
OG HEIMREIDAR AD ÁLVERI  
1:200

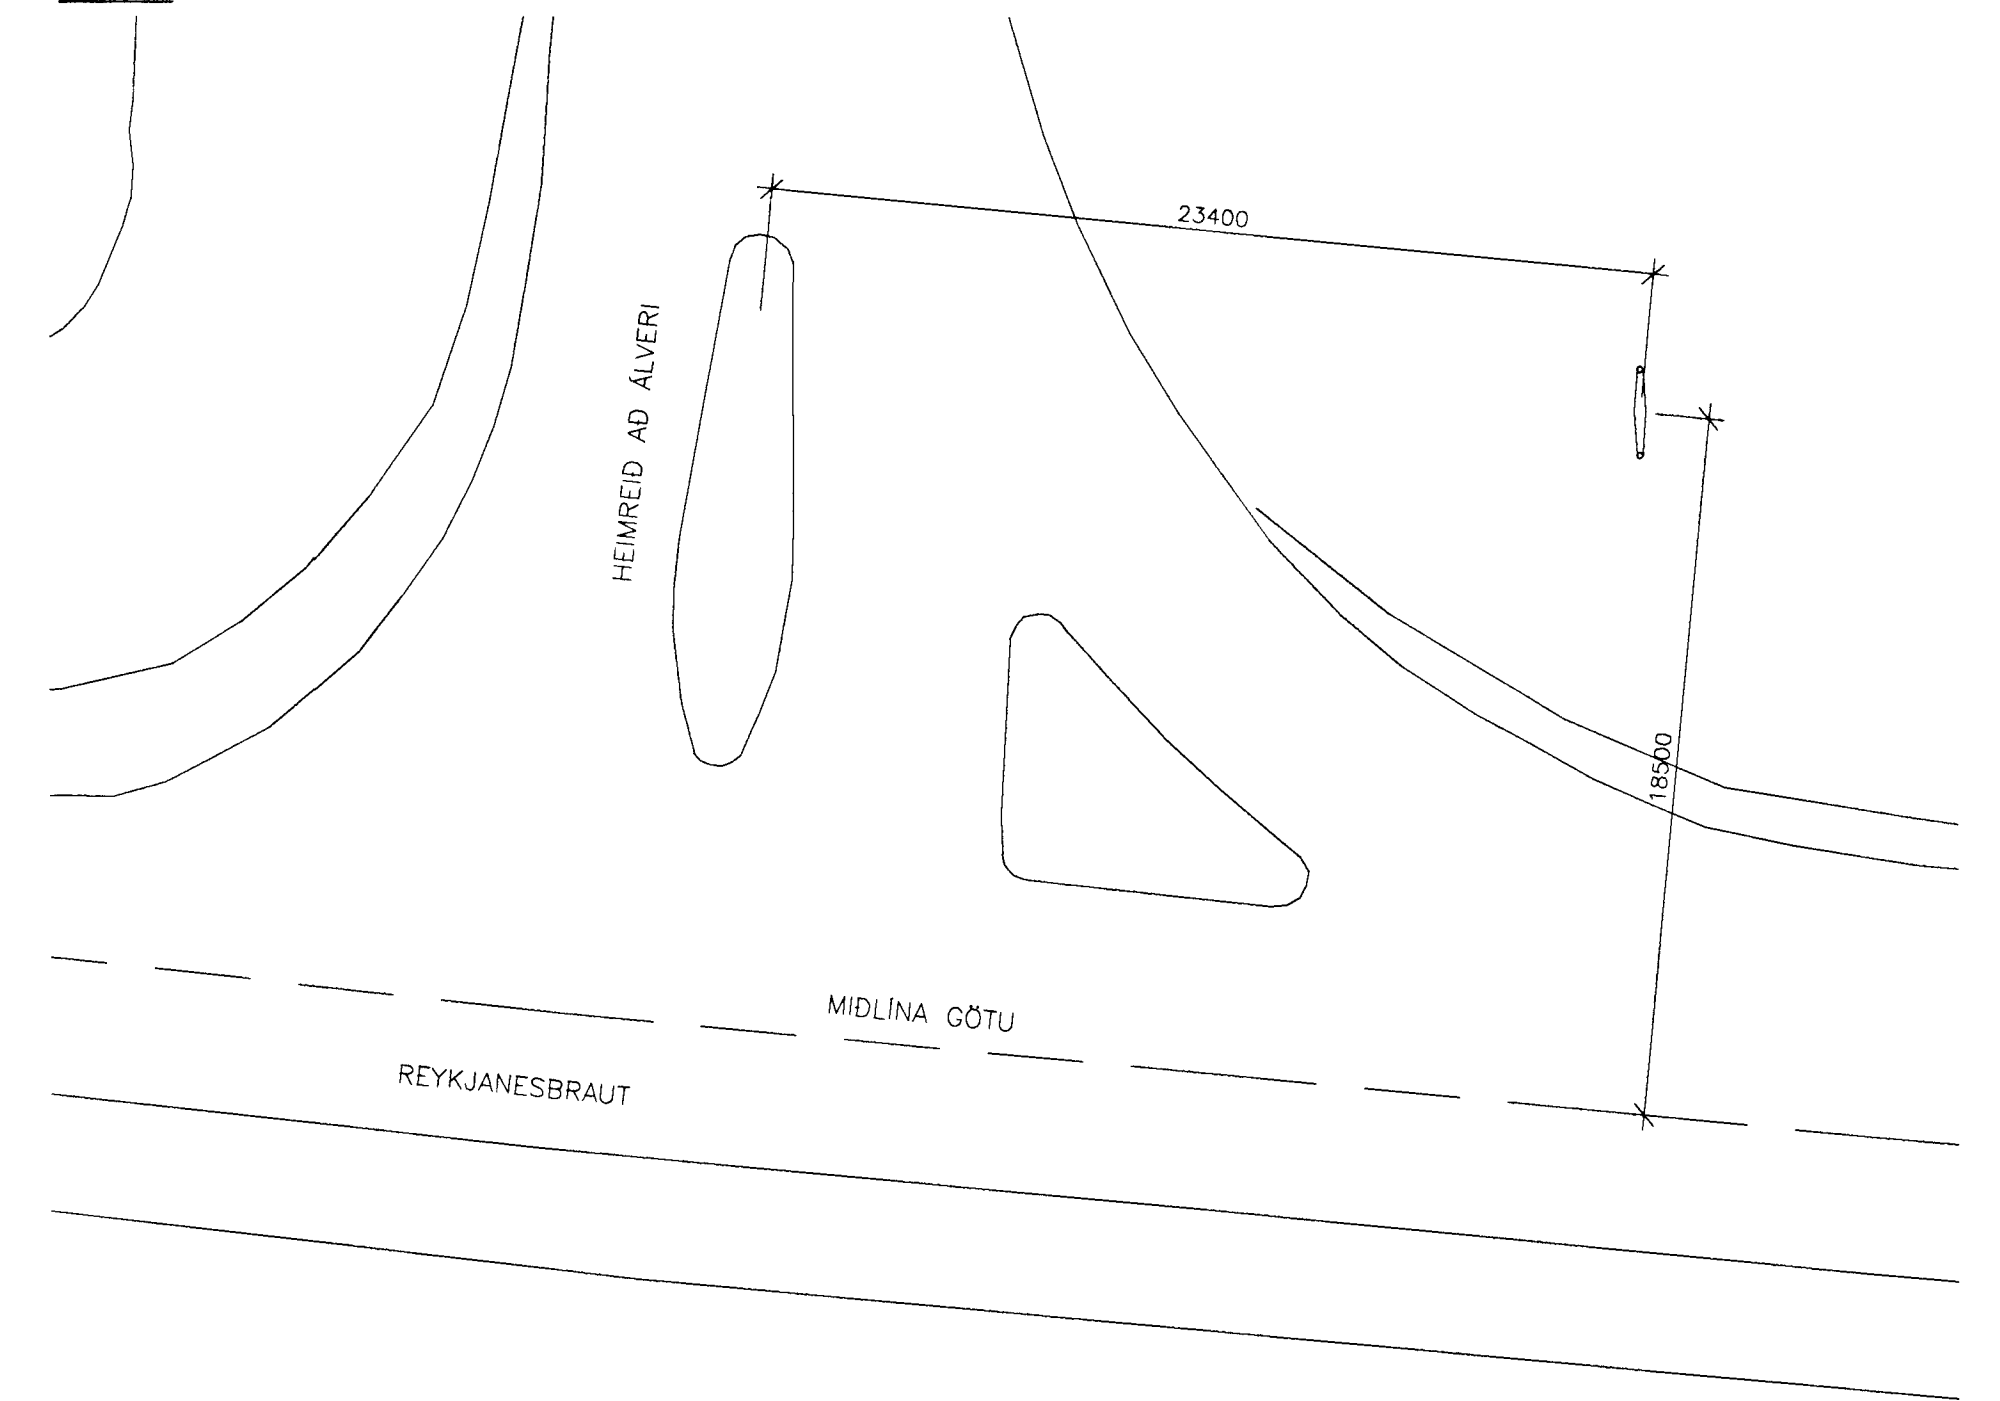

SKÝRINGAR

SÓTT ER UM LEYFI TIL AD SETJA UPP TÖV NÝ SKILTI VID ÁLVER ALCAN Á ÍSLANDI. UM ALSKILTI ER AD RÆÐA ANNARSVEGAR ER UM AD RÆÐA SKILTI 18,5m FRÁ MIDLINU REYKJANESBRAUTAR OG 23,4m FRÁ MIDLINU HEIMREIDAR AD ÁLVERI. HEILDARHÆÐ SKILTIS ER UM 5,5m OG BREIDD UM 2,4m. MESTA ÞYKKT SKILTIS ER UM 400mm, SJÁ ÚTLIT SKILTIS Á TEIKN. A02.

HINSVEGAR ER SÓTT UM AD SETJA UPP SKILTI Á AUSTURGAFL KERSKÁLA 3, SEM ER LOGO ALCAN. HÆÐ SKILTIS ER UM 2,3m, BREIDD 3,5m OG ÞYKKT UM 230mm, SJÁ ÚTLIT SKILTIS Á TEIKN. A02.

EINNIG ER SÓTT UM LEYFI TIL AD FJARLÆGJA STÓRT SKILTI VESTAN KERSKÁLA 3 SEM SNÝR AD REYKJANESBRAUTINNI.

NÝTT SKILTI VID  
GATNAMÓT REYKJANESBRAUTAR  
OG HEIMREIDAR AD ÁLVERI

ÓTG.	DAGS.	BREYTING:	HANNAÐ	SAMP.
ALCAN Á ÍSLANDI HF HAFNARFIRDI		SKILTI AFSTÖÐUMYND OG ÚTLIT		
VSB		Áritun lögg. hönnuða: Björn Gústafsson Kt.160550-4889		
BEJARHRAUNI 20+220 HAFNARFJÖRÐUR Heimasíða: www.vsb.is • Netfang: vsb@vsb.is Sími:585-8600 Fax 585-8610 • Kt:710796-2899		Hannað: BG	Telknað: BG/JJR	
FRV		Máli: 1:2000/1:200	Yfirfarir:	
Dags: 25.08.04		Nr: 04810-A01		