



SKILTI Á GATNAMÓTUM REYKJANESBRAUTAR OG  
HEIMREIDAR AD ALVERI  
1:20

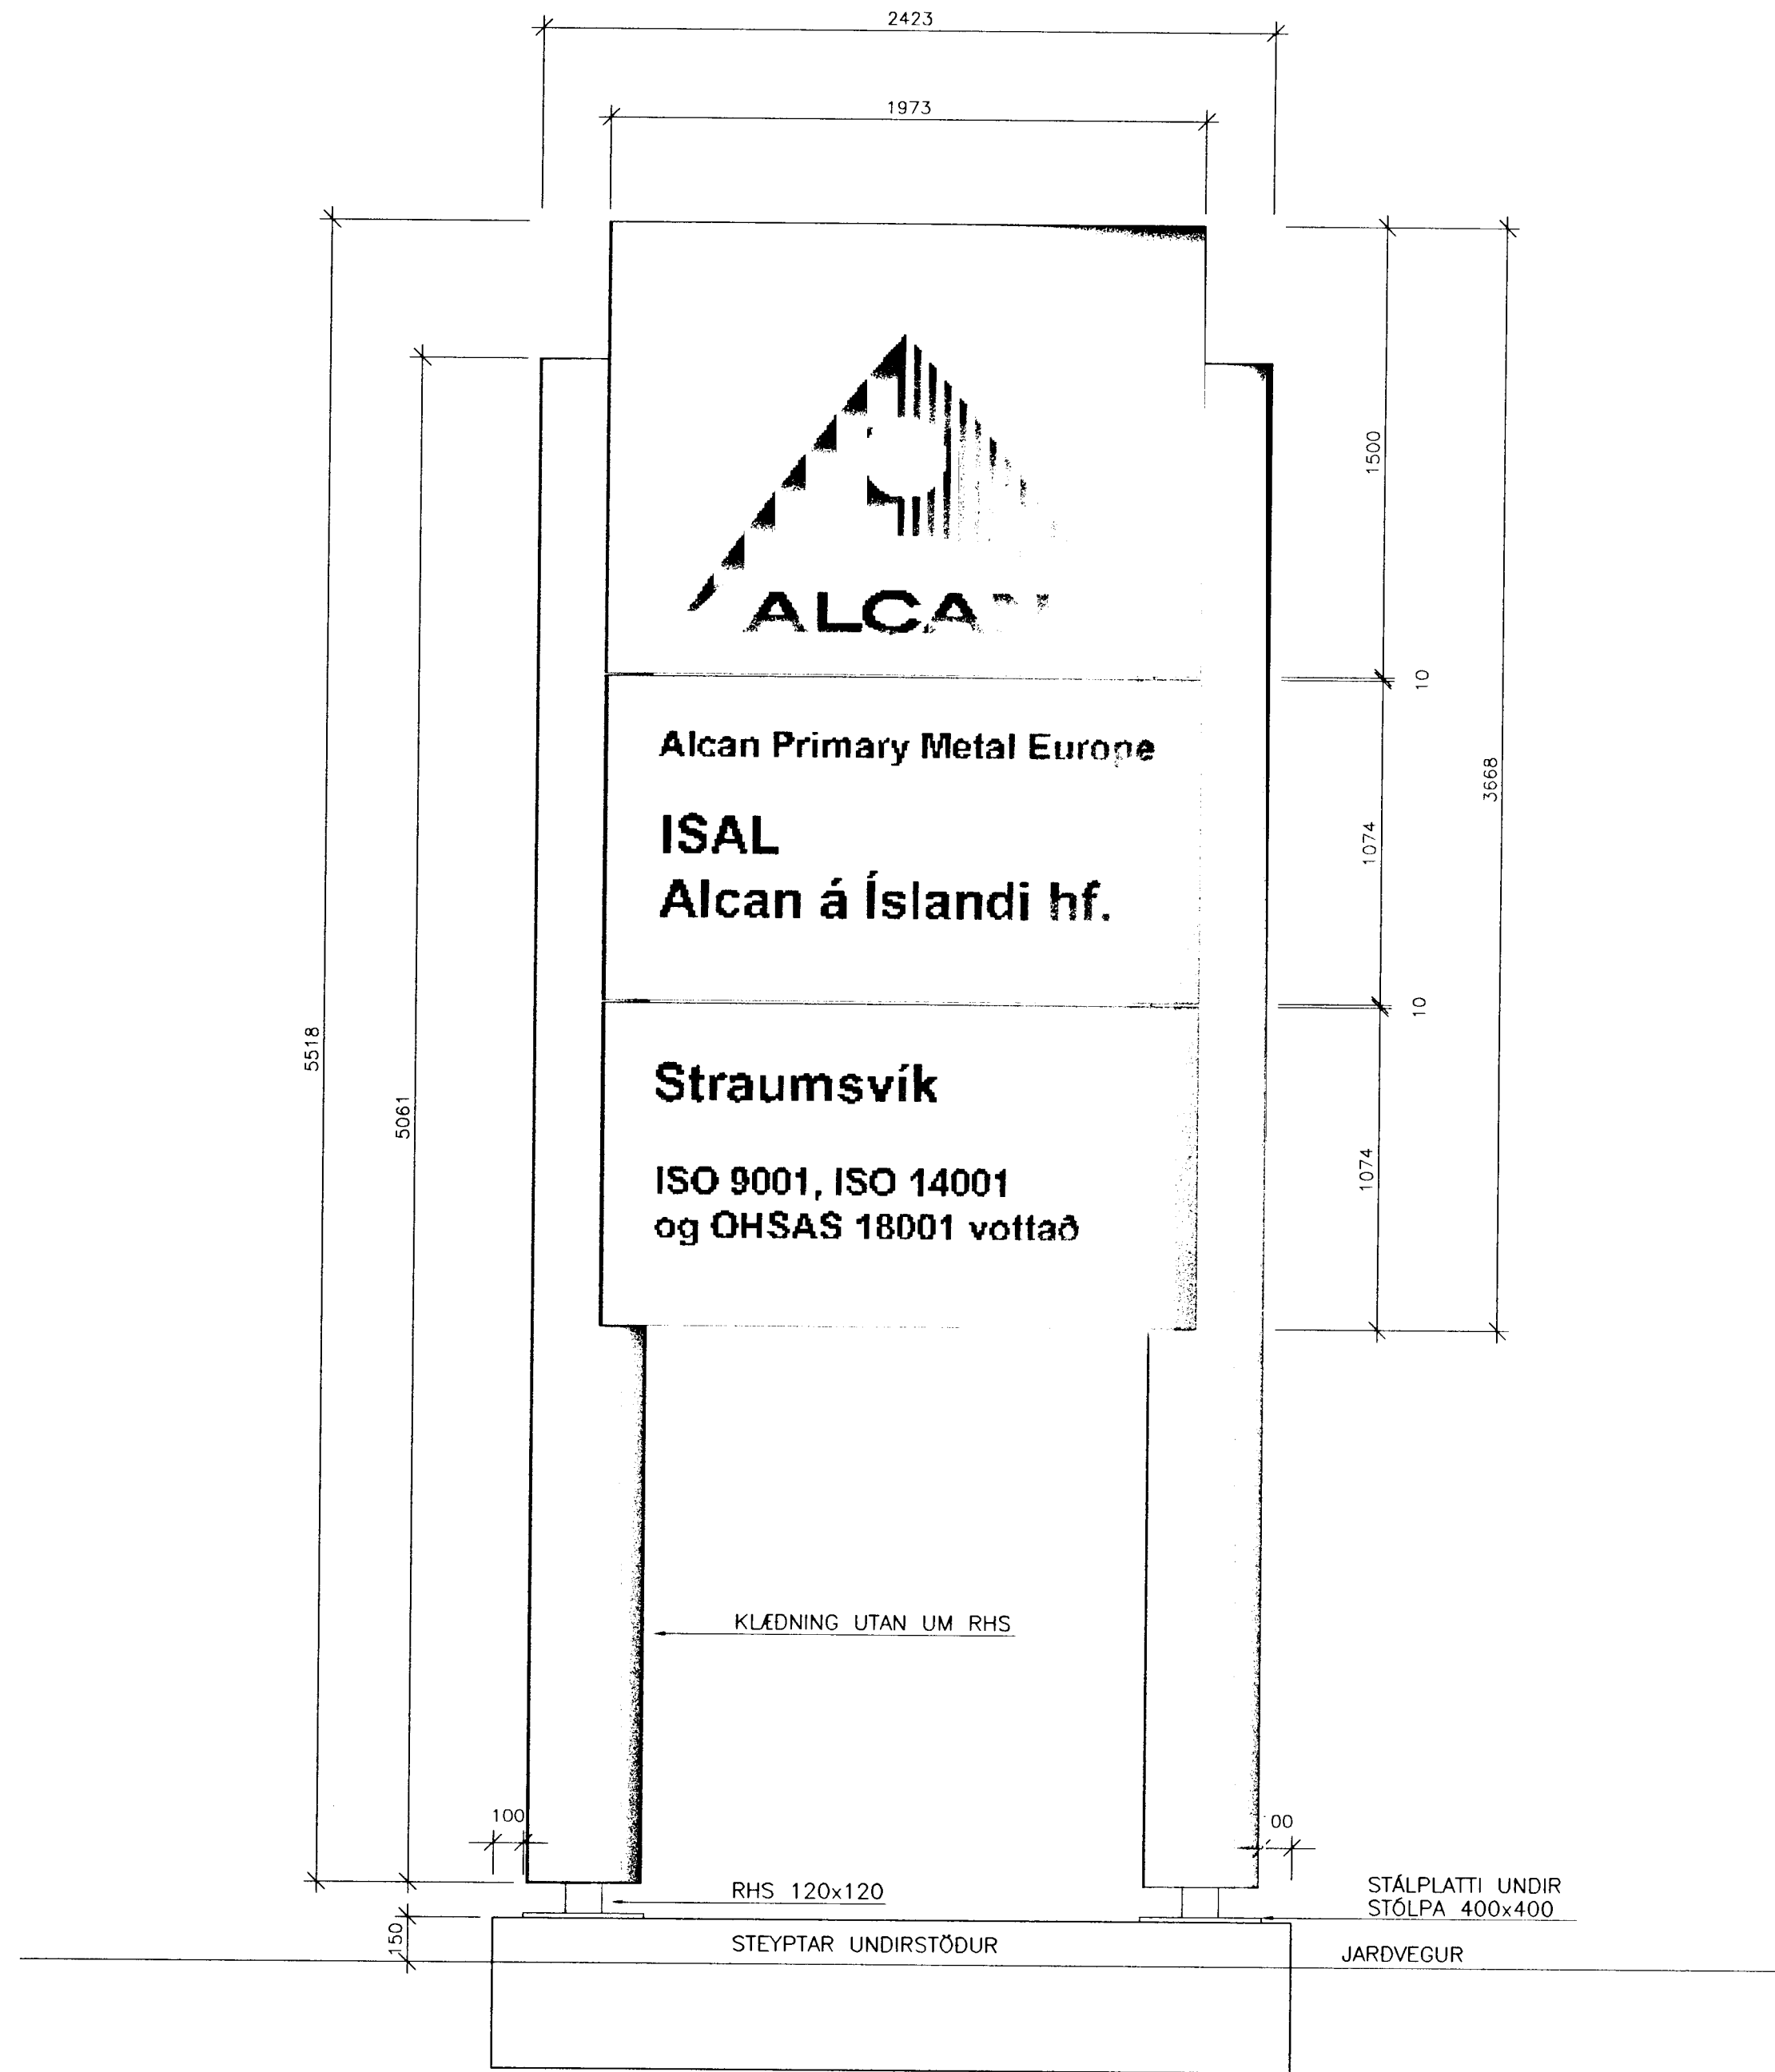

SKILTI Á AUSTURGAFLI SKÁLA 3  
1:20

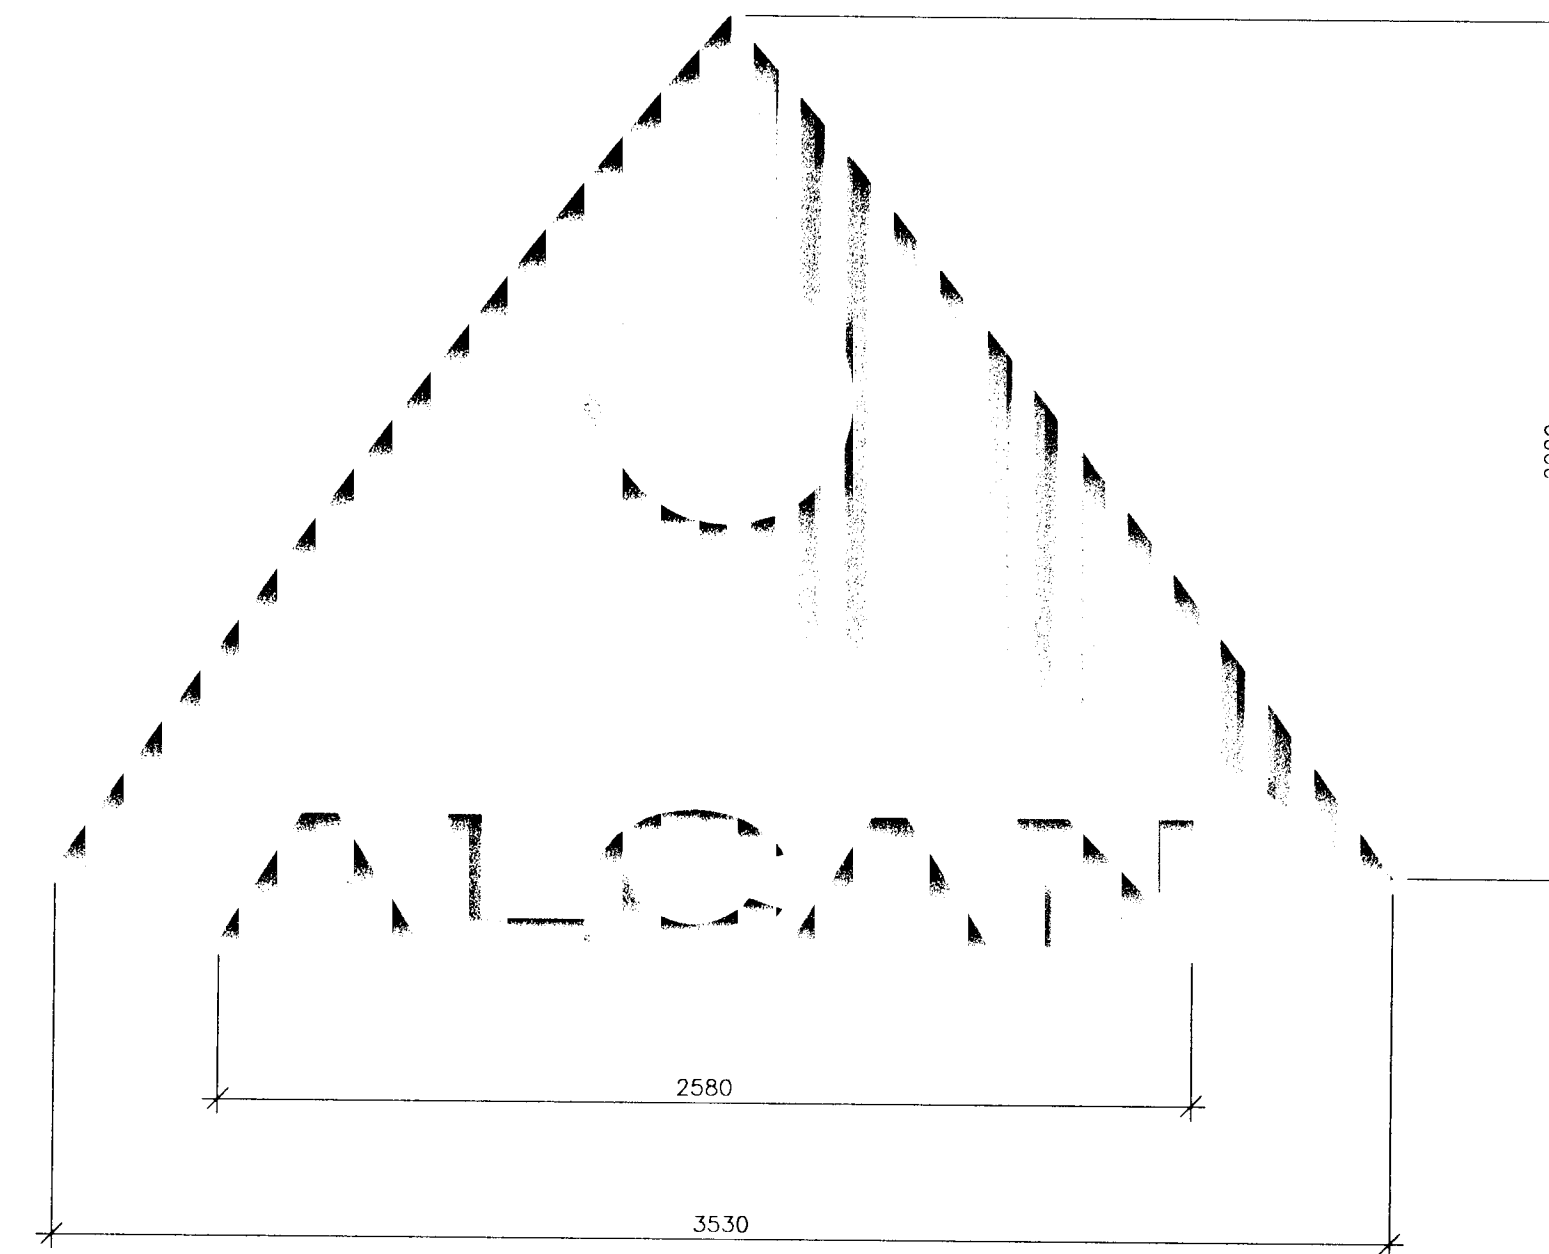

ÚTG.	DAGS.	BREYTING:	HANNAÐ	SAMP.
ALCAN Á ÍSLANDI HF HAFNARFIRÐI			NÝ SKILTI ÚTLIT OG STÆRDIR	
			Áritun löggr. hönnuða: Björn Ólafsson - Kt. 107550-4889	
BEJARHRAUNI 20+220 HAFNARFJÖRDUR Heimisíða: www.vsb.is • Netfang: vsb@vsb.is Sími: 585-8600 Fax: 585-8610 vti: 710796-2899			Hannað: BG	Teiknað: BG/JJR
			Mál: 1:20	Yfirfarid:
			Dags: 25.08.04	Nr: 04810-A02