

NORDURENDI
1:200




NÝTT SKILTI
Á GAFL



SUDURENDI
1:200

AFSTADA SKILTIS TIL
REYKJANESBRAUTAR
OG HEIMREIDAR AD ÁLVERI
1:200

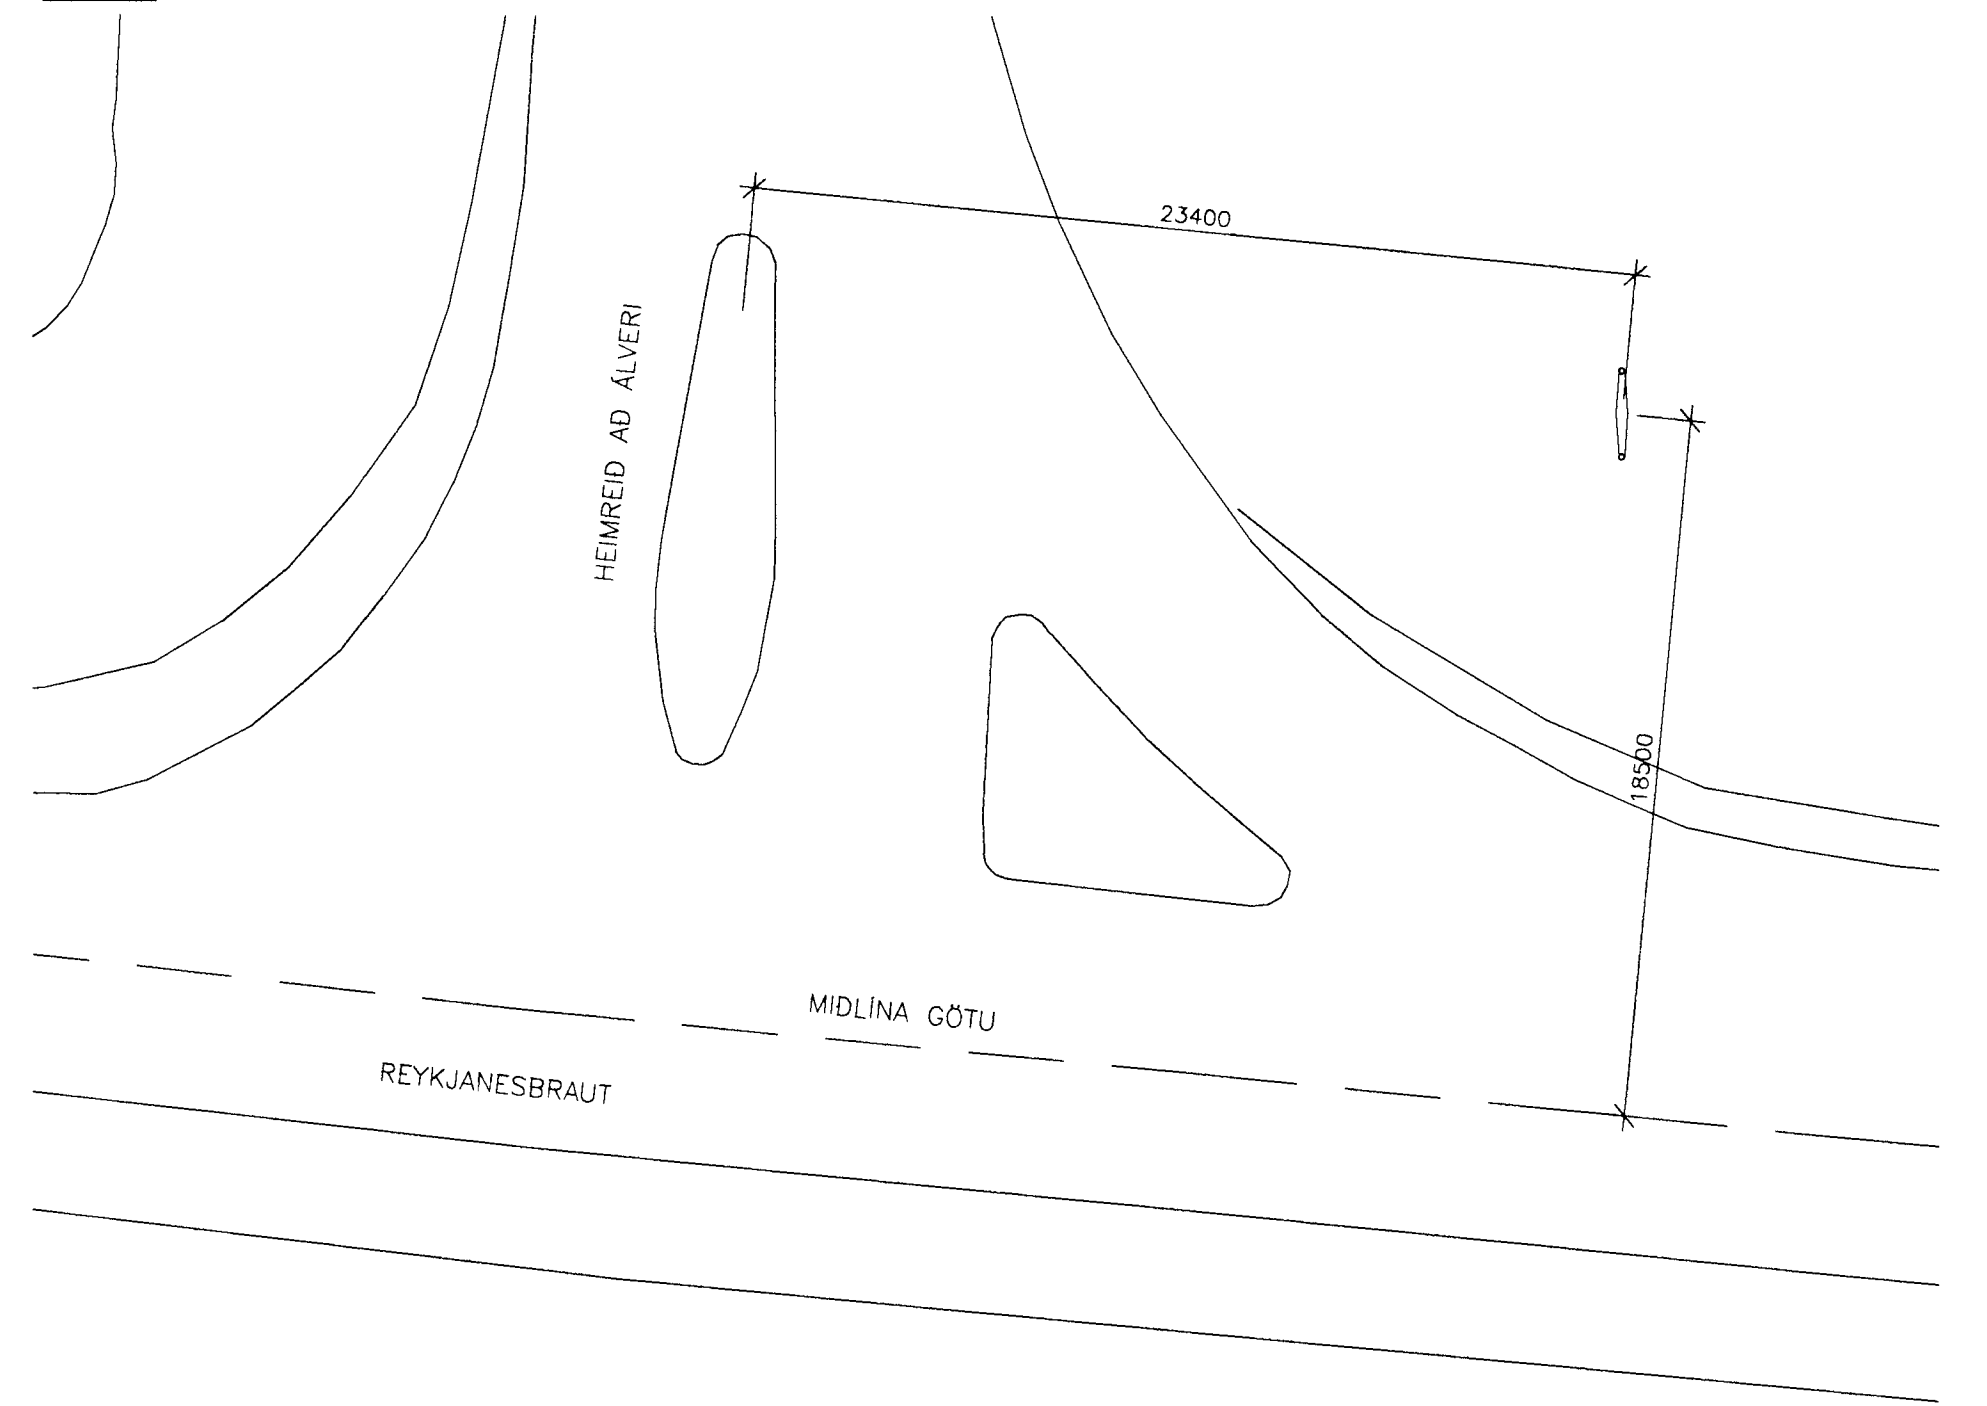

NÝTT SKILTI VID
GATNAMÓT REYKJANESBRAUTAR
OG HEIMREIDAR AD ÁLVERI

SKÝRINGAR

SÓTT ER UM LEYFI TIL AD SETJA UPP TVÖ NÝ SKILTI VID ÁLVER ALCAN Á ISLANDI. UM ÁLSKILTI ER AD RÆÐA ANNARSVEGAR ER UM AD RÆÐA SKILTI 18,5m FRÁ MIDLÍNU REYKJANESBRAUTAR OG 23,4m FRÁ MIDLÍNU HEIMREIDAR AD ÁLVERI. HEILDARHÆÐ SKILTIS ER UM 5,5M OG BREIDD UM 2,4M, MESTA ÞYKKT SKILTIS ER UM 400mm, SJÁ ÚTLIT SKILTIS Á TEIGN. A02.

HINSVEGAR ER SÓTT UM AD SETJA UPP SKILTI Á AUSTURGAFL KERSKÁLA 3, SEM ER LOGO ALCAN. HÆÐ SKILTIS ER UM 2,3M, BREIDD 3,5M OG ÞYKKT UM 230mm, SJÁ ÚTLIT SKILTIS Á TEIGN. A02.

EINNIG ER SÓTT UM LEYFI TIL AD FJARLEGJA STÓRT SKILTI VESTAN KERSKÁLA 3 SEM SNÝR AD REYKJANESBRAUTINI.

ÚTG.	DAGS.	BREYTING:	HANNAD	SAMD.
ALCAN Á ISLANDI HF HAFNARFIRÐI			SKILTI AFSTÖÐUMYND OG ÚTLIT	
VSB			Áritun lögg. hönnuða: Björn Gústafsson Kl: 980550-4889	
BEJARHRAUNI 20+220 HAFNARFJÖRÐUR Heimasíða: www.vsb.is • Netfang: vsb@vsb.is Sími: 565-8600 Fax: 565-8610 • Kl: 710796-2899			Hannað: BG	Teiknað: BG/JJR
Mál: 1:2000/1:200			Yfirfarir:	
Dags: 25.08.04			Nr: 04810-A01	