



SKILTI Á GATNAMÓTUM REYKJANESBRAUTAR OG  
HEIMREIDAR AD ALVERI  
1:20

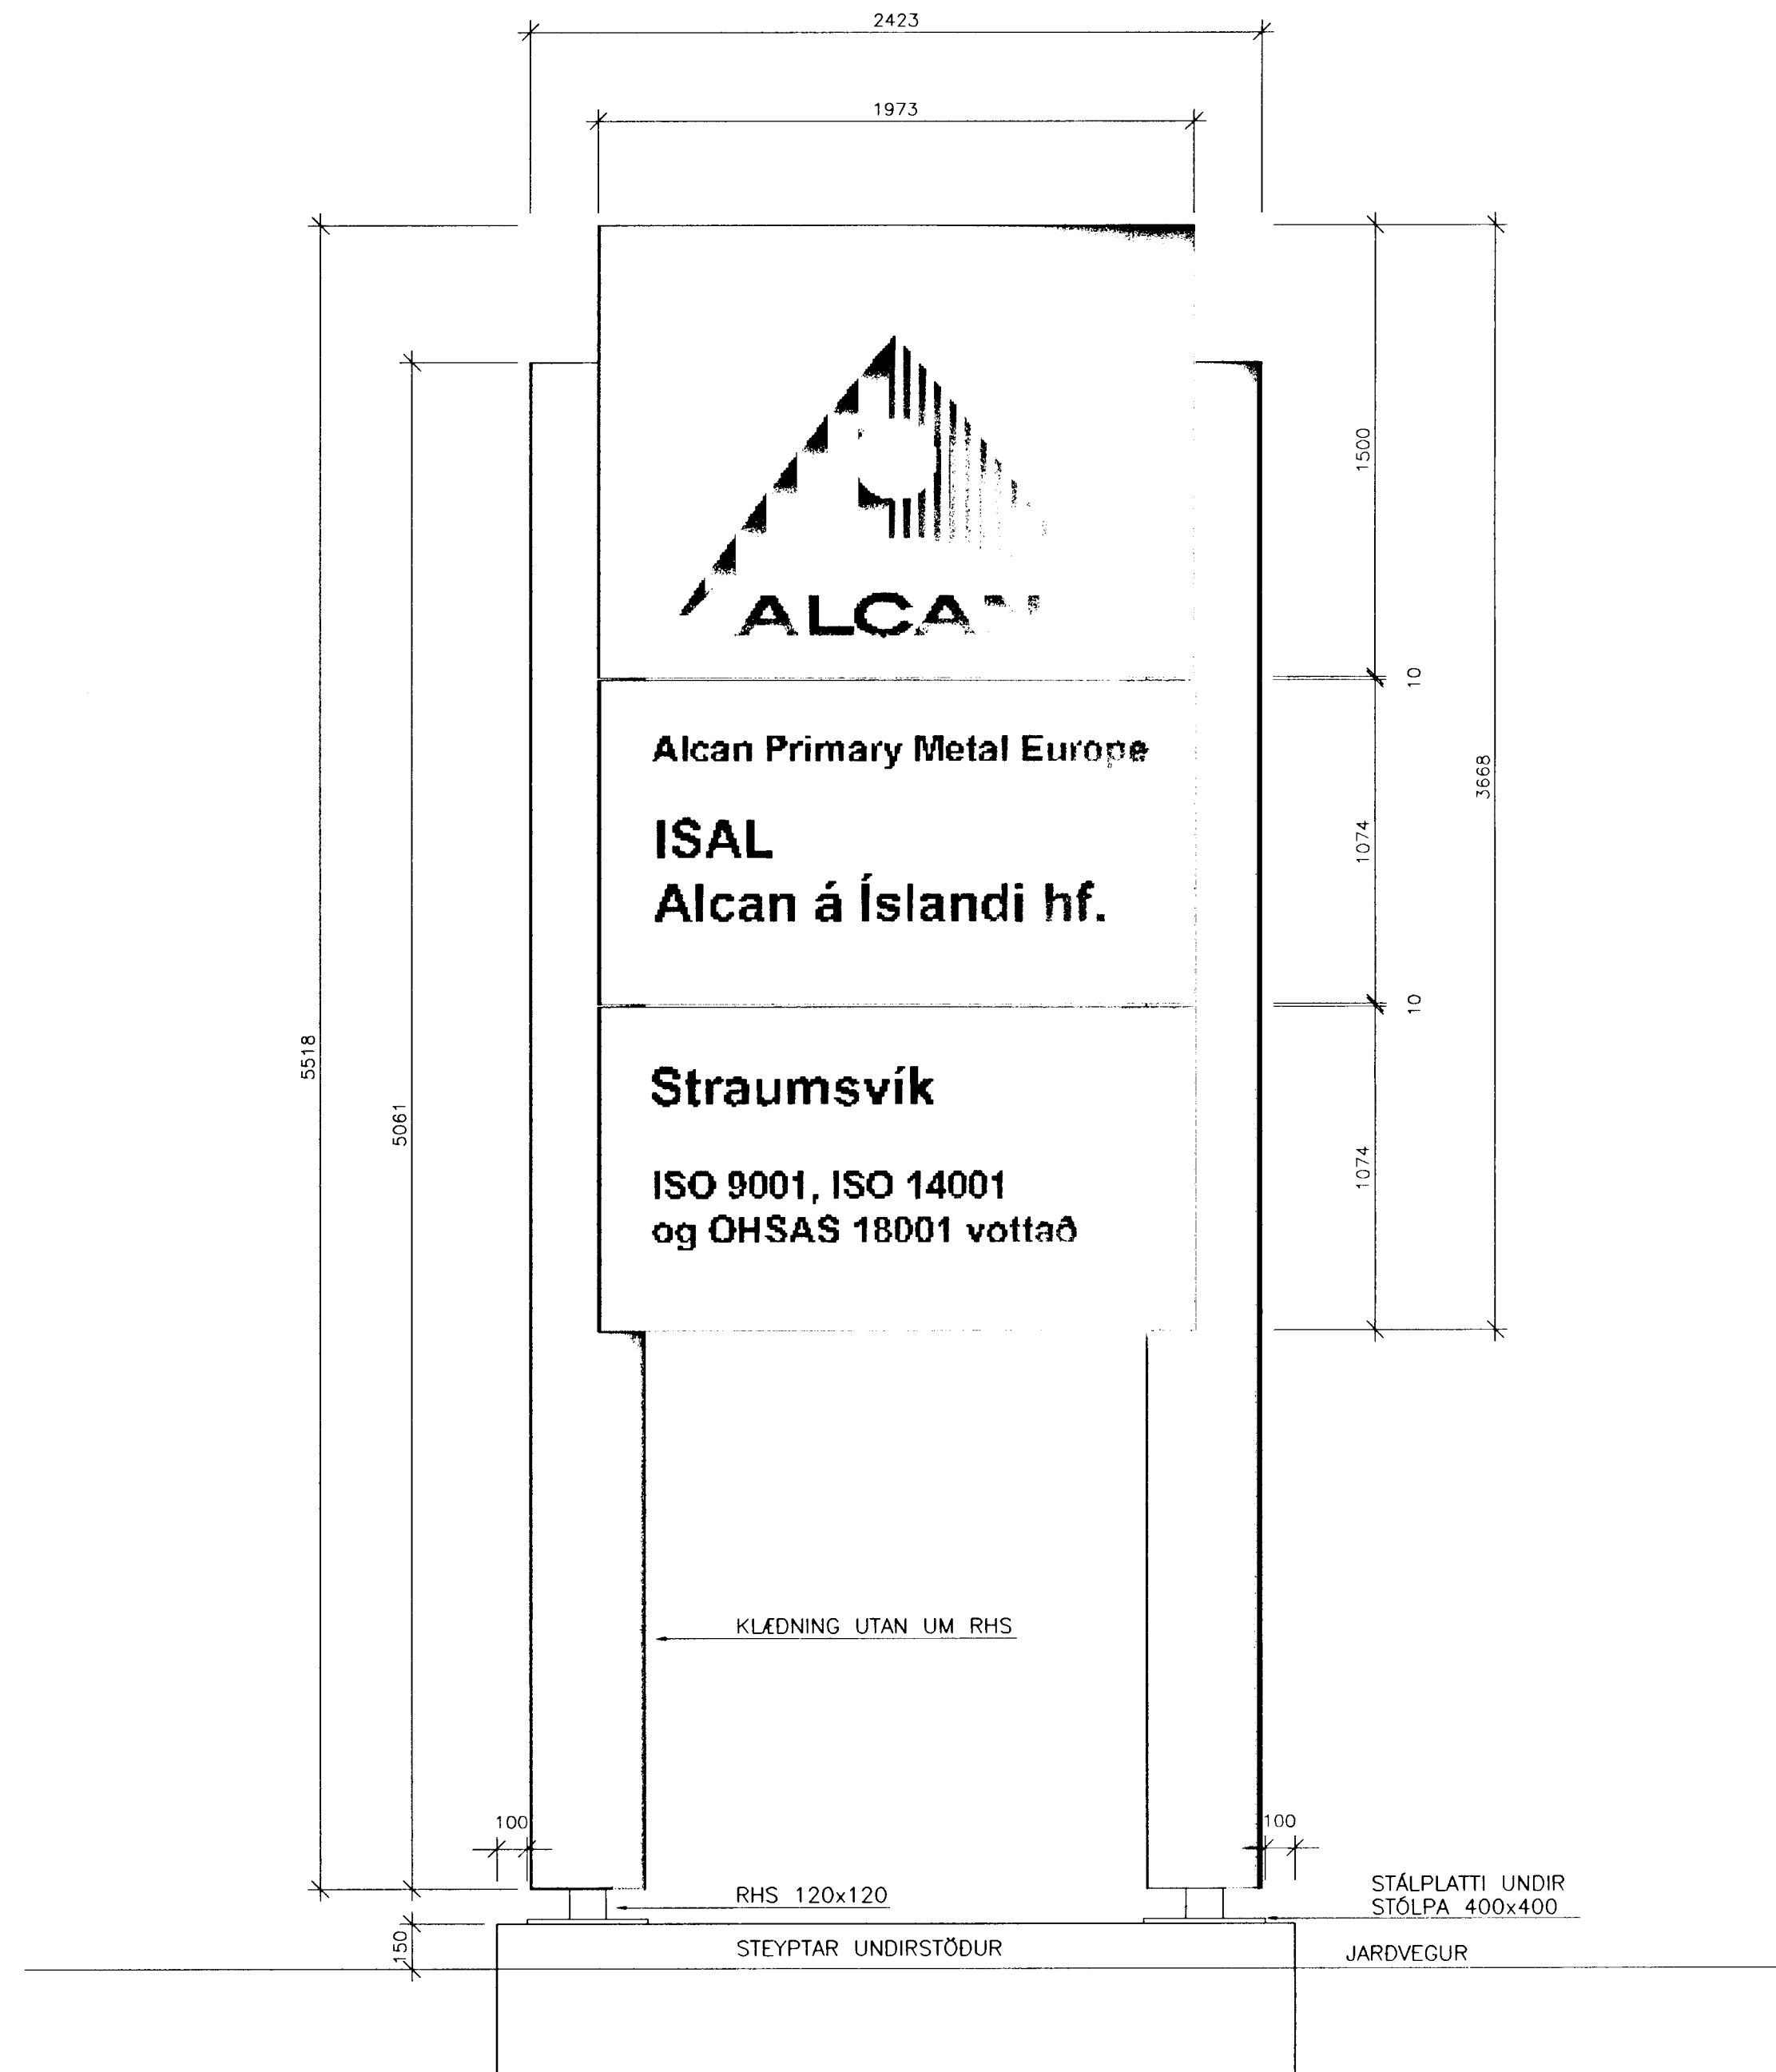

SKILTI Á AUSTURGAFLI SKÁLA 3  
1:20

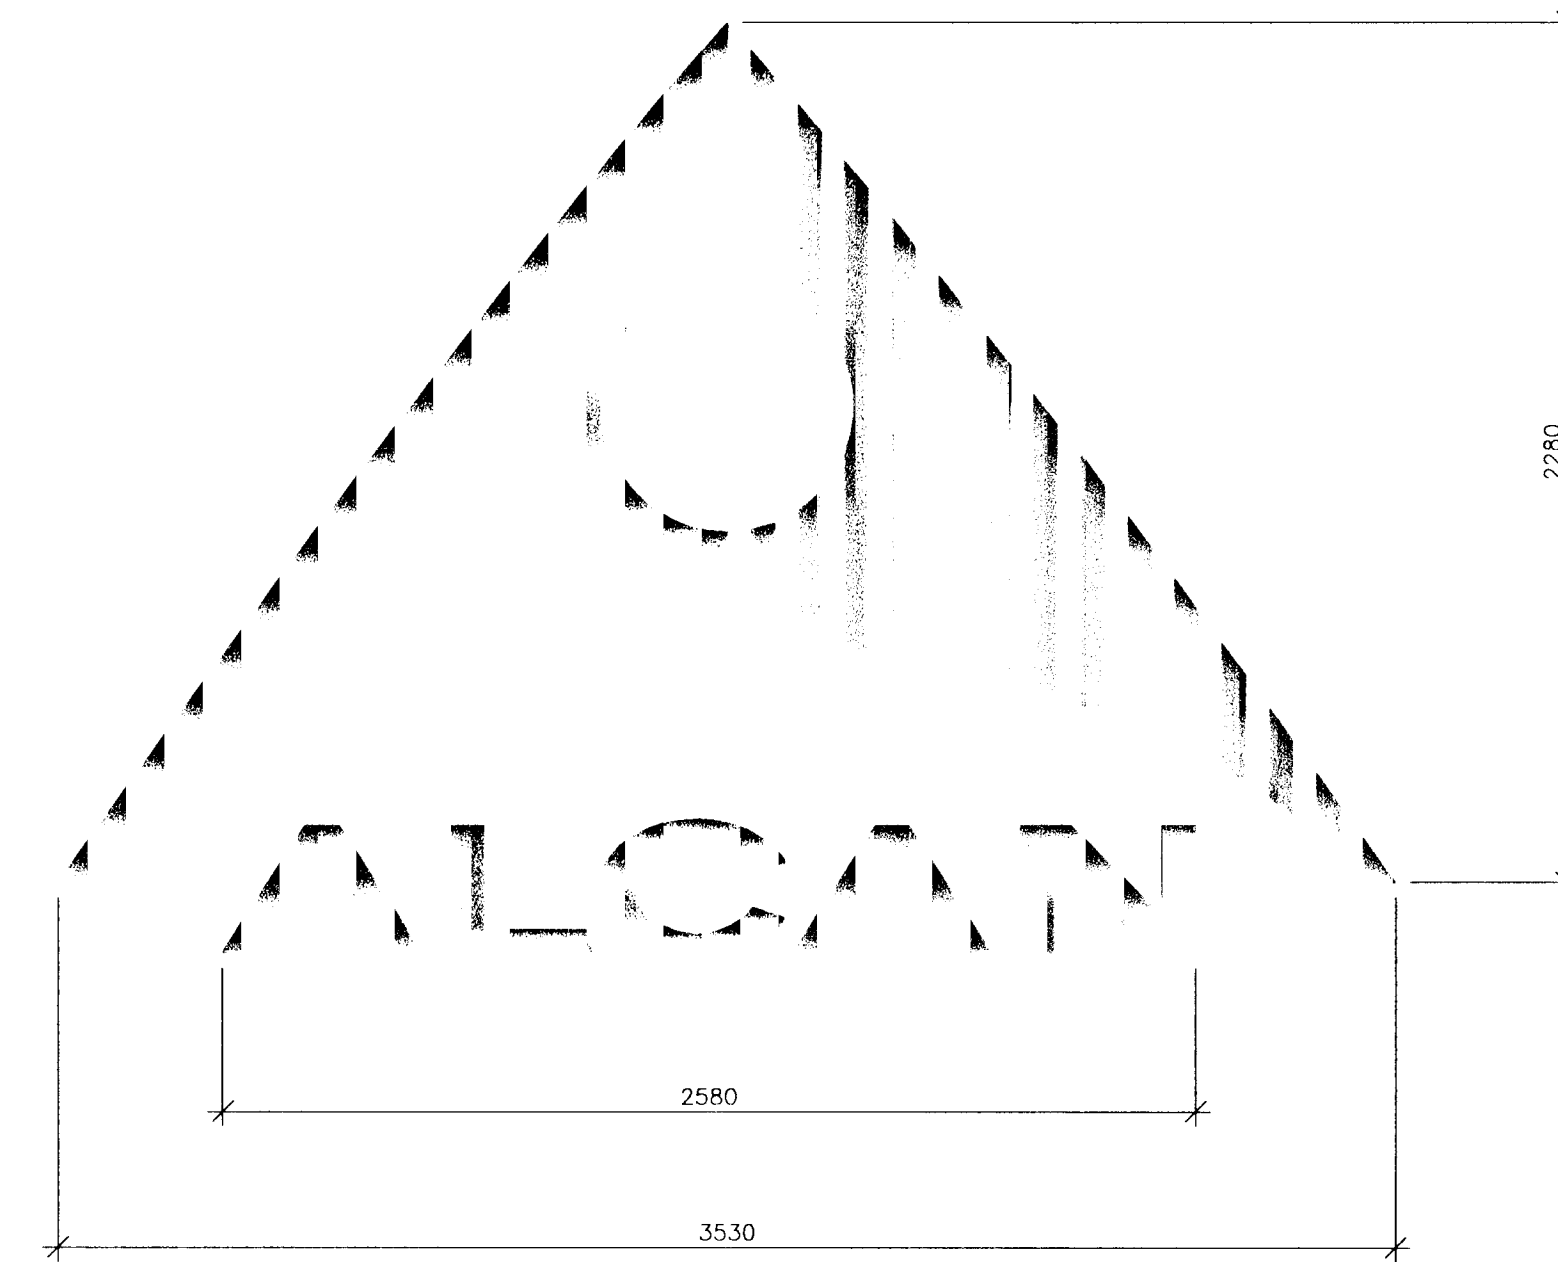

ÚTGA.	DAGS.	BREYTING:	HANNAÐ	SAMP.
ALCAN Á ÍSLANDI HF HAFNARFIRDI			NÝ SKILTI ÚTLIT OG STÆRDIR	
Aritun liggj. hönnuða:			Björn-Gústafsson Kt/180550-4889	
Hannað: BG			Teiknað: BG/JJR	
Mál: 1:20			Yfirfarið:	
Dags: 25.08.04			Nr: 04810-A02	



BEJARHRAUNI 20+220 HAFNARFJÖRDUR  
Heimasíða: www.vsb.is • Netfang: vsb@vsb.is  
Sími 585-8600 Fax 585-8610 Kt: 710796-2899

