



SKILTI Á GATNAMÓTUM REYKJANESBRAUTAR OG
HEIMREIDAR AD ALVERI
1:20

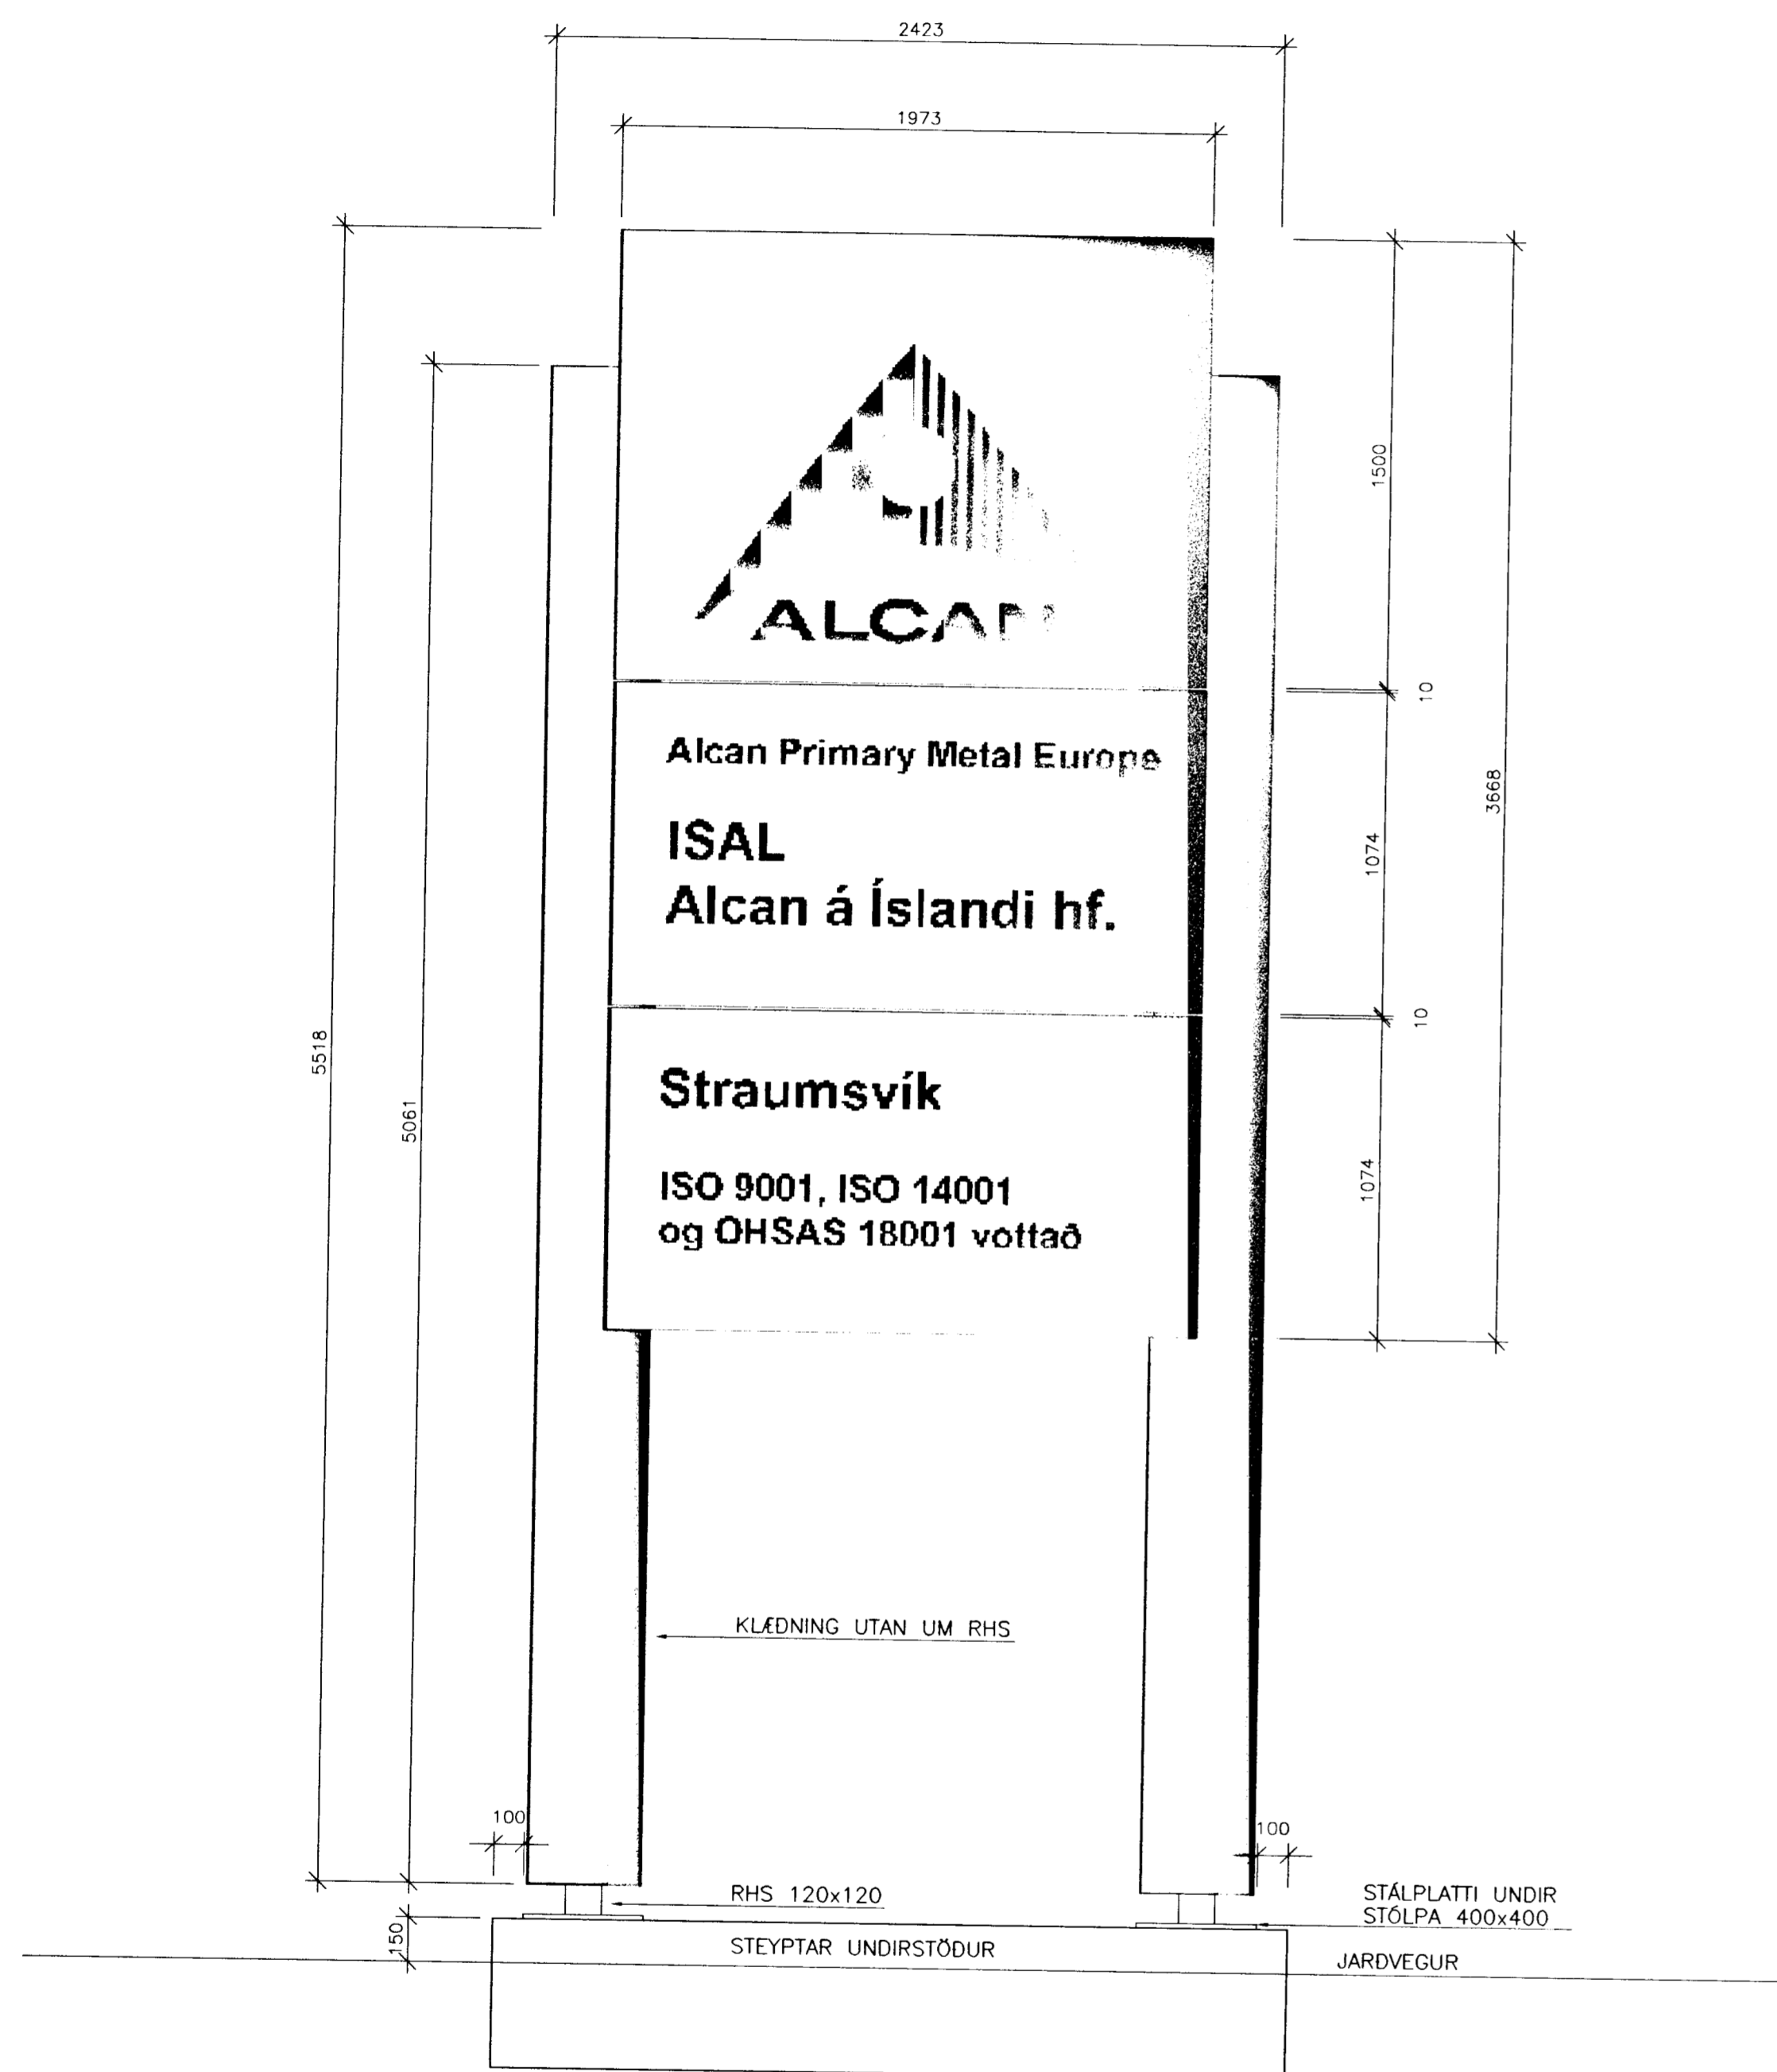

SKILTI Á AUSTURGAFLI SKÁLA 3
1:20

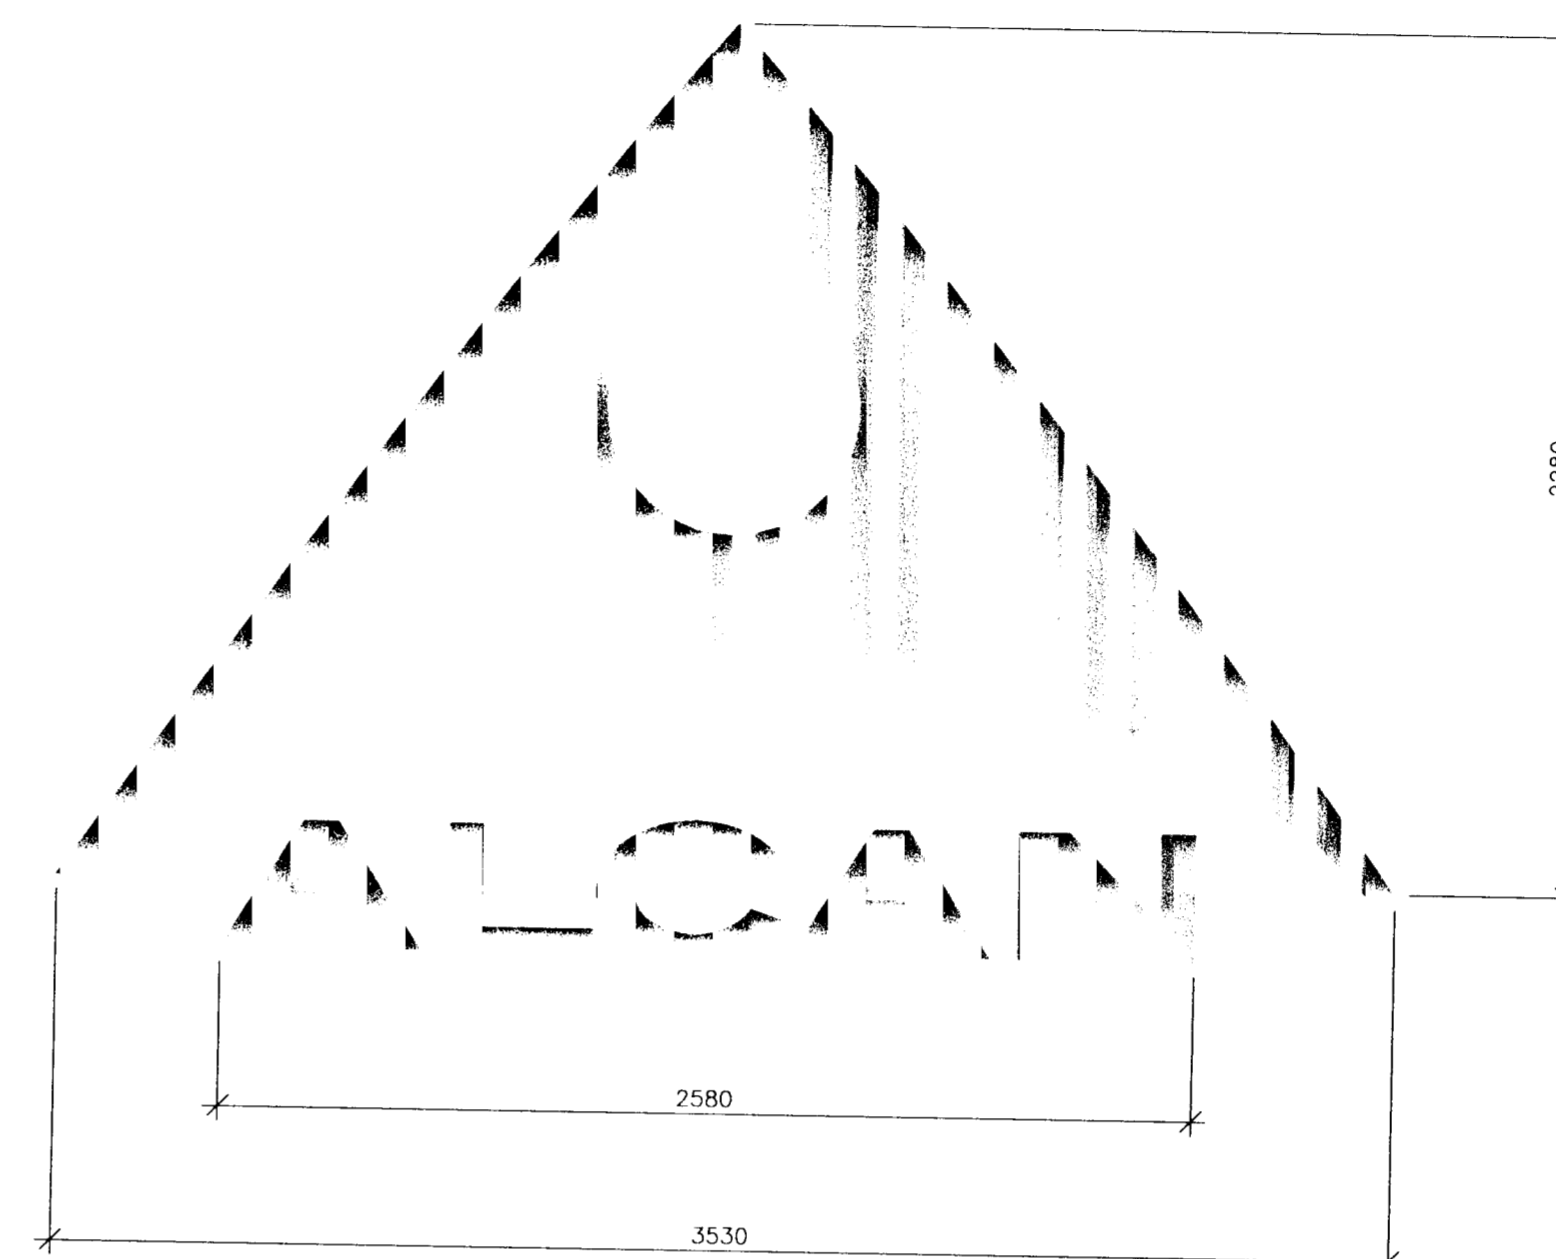

ÚTG.	DAGS.	BREYTING:	HANNAÐ	SAMB.
ALCAN Á ISLANDI HF HAFNARFIRDI			NÝ SKILTI ÚTLIT OG STERDIR	
VSB			Áritun íðgg. hönnuða: Björn Ólafsson Kt. 180950-4889	
<small> BÚJARHVALNI 20+220 HAFNARFJÖRDUR Heimasíða: www.vsb.is • Netfang: vsb@vsb.is Sími 585-8600 Fax 585-8610 • Kt. 710796-2899 </small>			Hannað: BG	Teiknað: BG/JJR
			Máli: 1:20	Yfirforið:
			Dags: 25.08.04	Nr: 04810-A02