Samþykkt þann
12 MAÍ 2004
Byggingafulltrúinn í Hafnarfirði
F.h. Kristjan Þorarinsson

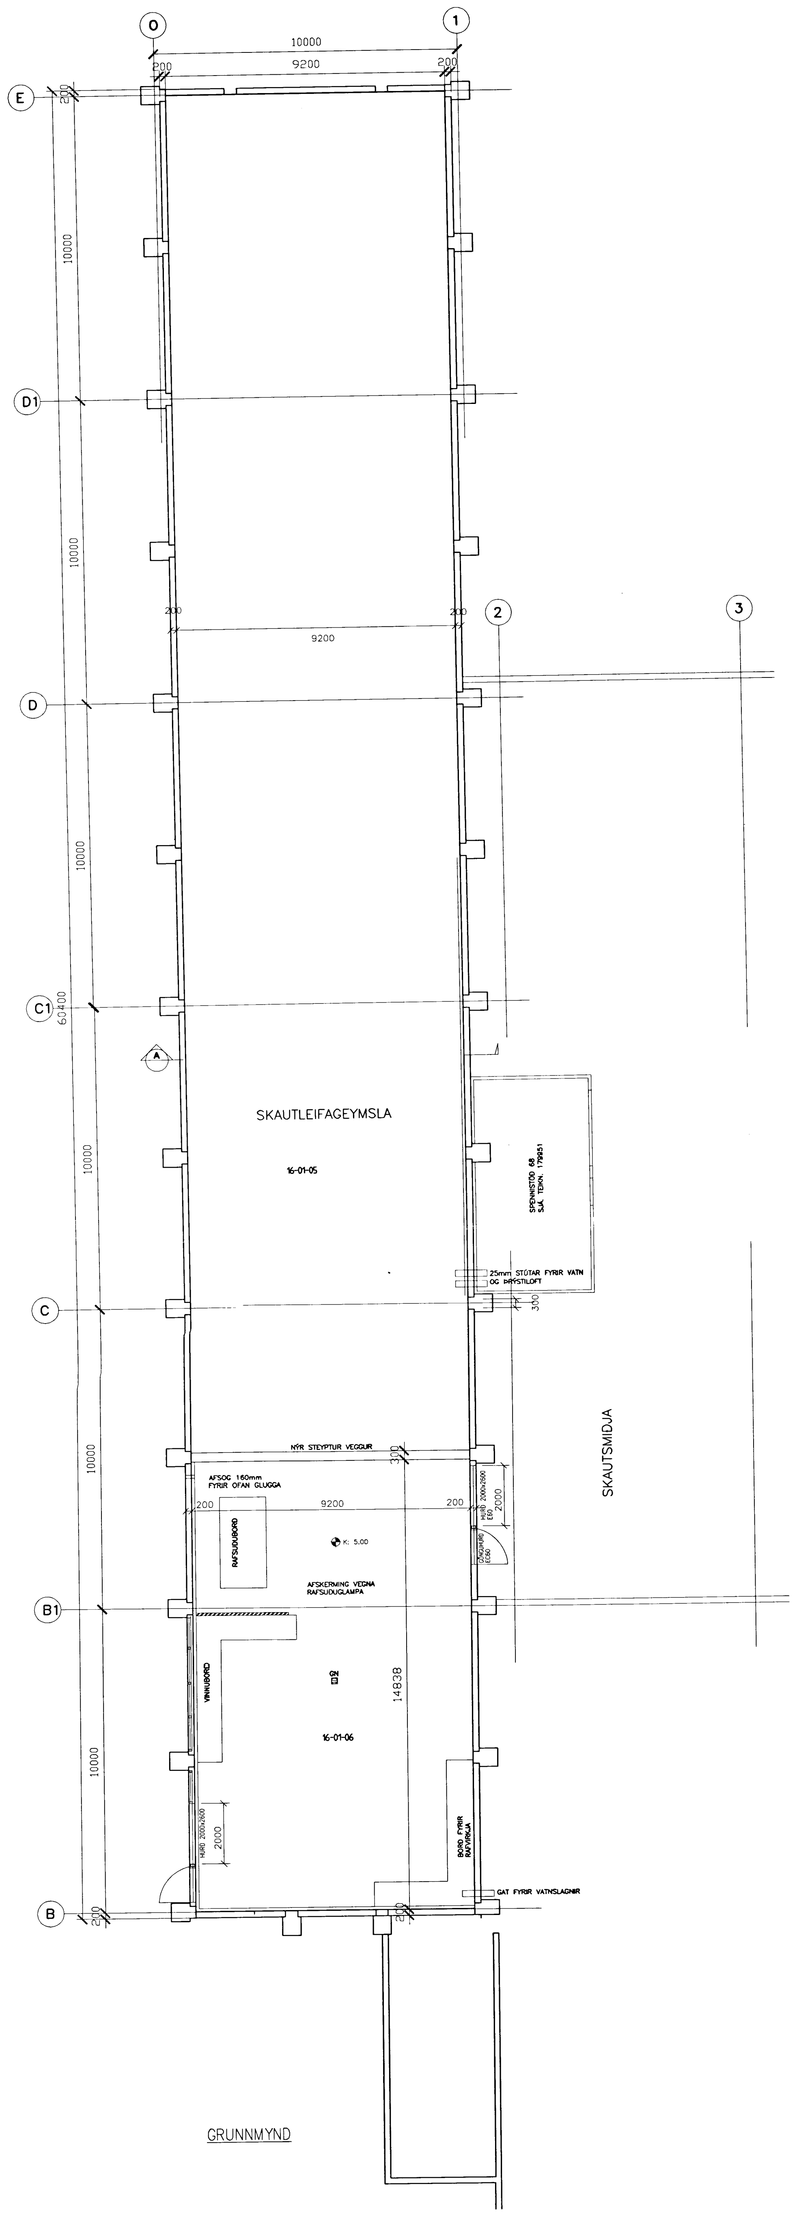

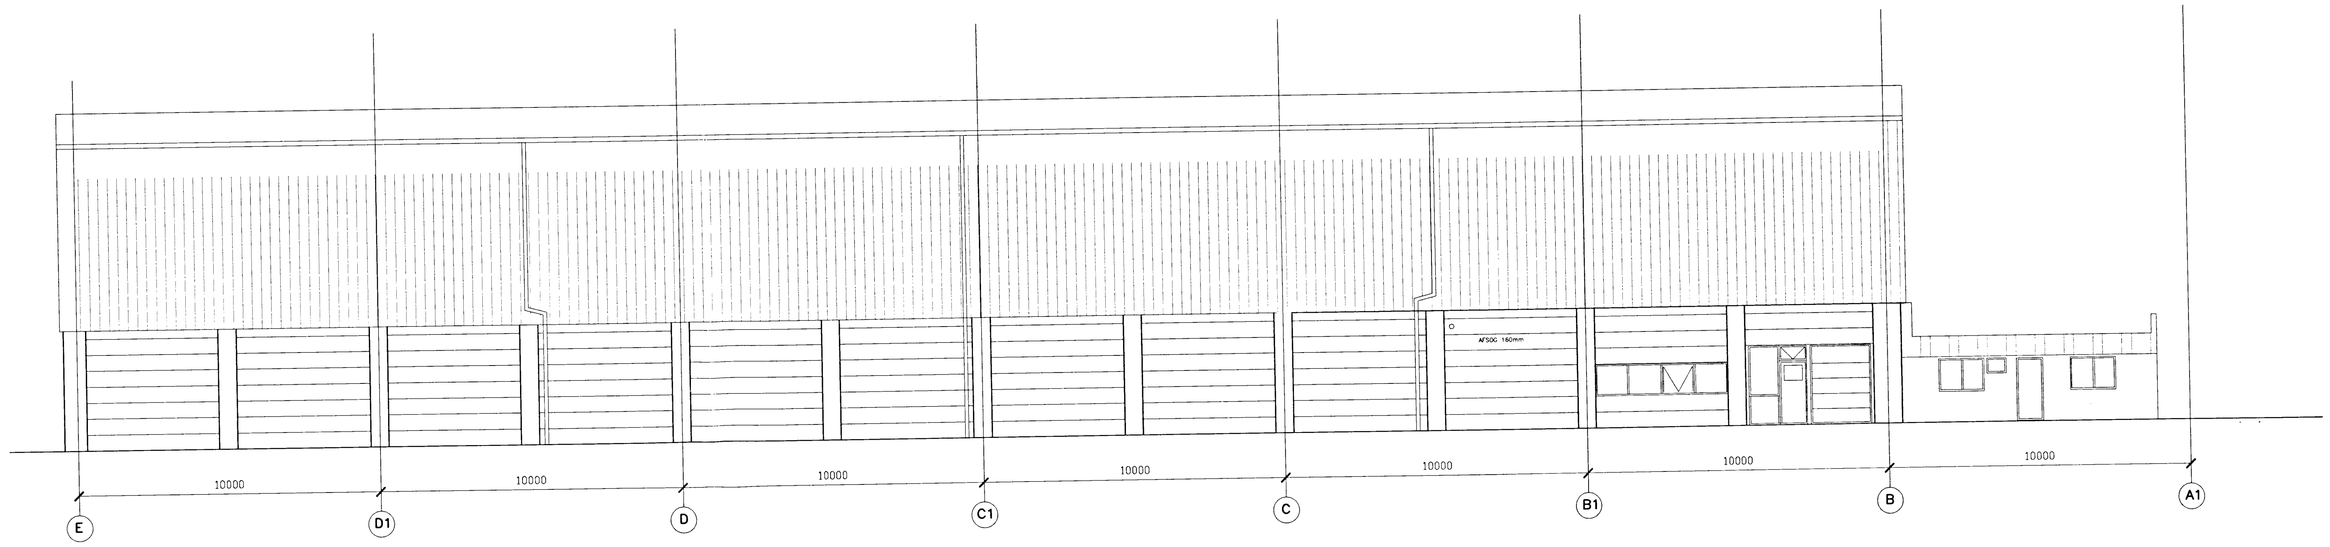

SUÐ–VESTURHLIÐ

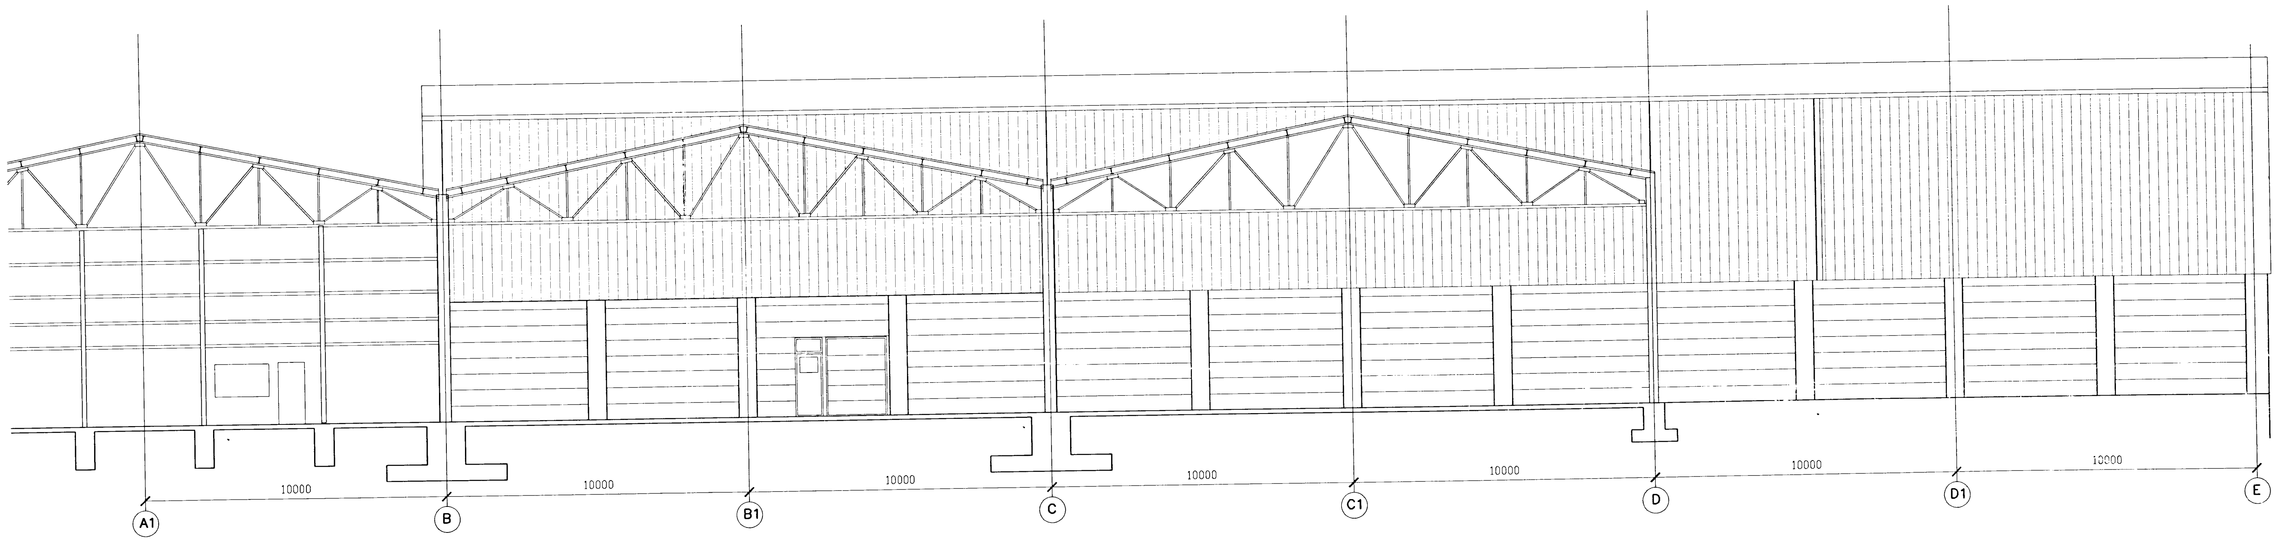

NORÐ–AUSTURHLIÐ

SNIÐ A
1:50

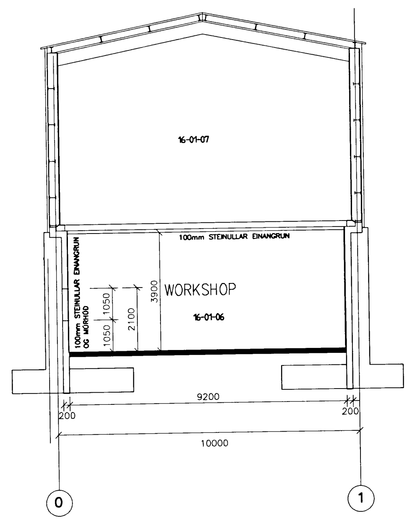

SUÐ–AUSTURGAFL

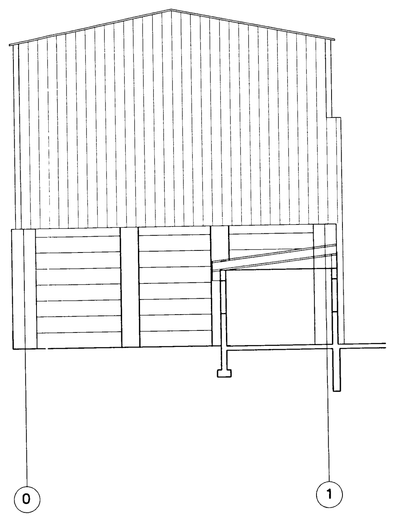

SUÐ–VESTURGAFL

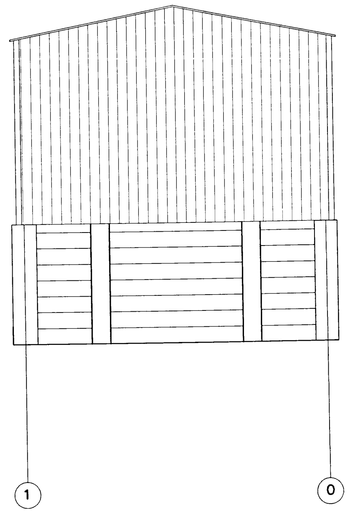

STUTT BYGGINGARLÝSING

SÓTT ER UM LEYFI TIL AÐ INNRÉTTA AÐSTÖÐU FYRIR VÉL– OG RAFVIRKJA Í SUÐAUSTUR ENDA SKAUTLEYFAGEYMSLUNNAR.
MILLI SKAUTLEYFAGEYMSLU OG AÐSTÖÐU KEMUR NÝR 300mm ÞYKKUR STEINSTEYPTUR VEGGUR. ÝFIR AÐSTÖÐU KOMA 210mm ÞYKKAR HOLPLÖTUR.
BRÚTTÓFLATARMÁL AÐSTÖÐUR ER 147,3m2 OG BRÚTTÓRÚMMÁL ER 618,7m3.
ÚTEGGIR OG ERU EINANGRAÐIR MEÐ 100mm STEINULLAREINANGRUN OG MÚRAÐIR. LOFT HOLPLATNA AÐ NEÐAN VERÐUR EINANGRAÐ MEÐ 100mm HARÐPRESSUÐUM VEGGULLARPLÖTUM SEM VERÐA SPTAUTAÐAR AÐ NEÐAN.

BRUNAVARNIR

BRUNAHÓLFUN

VERKSTÆÐIÐ VERÐUR Í SÉR BRUNAHÓLFI MEÐ A.M.K. EI60 VEGGJUM FRÁ ÖÐRUM RÝMUM.
GÖNGUHURÐIR VERÐUR A.M.K. EC60(MEÐ PUMPU). GLUGGI AÐ SKAUTVERKSMIÐJU VERÐUR A.M.K. E60. RÚLLUHURÐ VERÐUR E60, EN ÆSKILEGT ER AÐ HÚN LOKIST VIÐ BRUNABOÐ.
GANGA ÞARF FRÁ ÖLLUM BRUNAÞÉTTINGUM MEÐ LÖGNUM Á MILLI VERKSTÆÐIS OG ANNARRA RÝMA. BRUNAÞÉTTINGAR ÞURFA AÐ UPPFYLLA A.M.K. EI60. NÓTA SKAL VIÐURKENND BRUNAÞÉTTIKERFI TIL BRUNAÞÉTTINGA.

BURÐARVIRKI

BRUNAMÓTSTAÐA BURÐARVIRKJA VERÐUR A.M.K. R60

KLÆÐNINGAR

ALLAR KLÆÐNINGAR(UTAN– OG INNANHÚSS) VERÐA Í FLOKKI 1 OG GÓLFEFNI Í FLOKKI G.

FLÓTTALEIÐIR

FLÓTTALEIÐIR FRÁ VERKSTÆÐI VERÐA BEINT ÚT, EÐA FYRIR Á TINDAVERKSTÆÐI.

LOFTRÆSIKERFI

SÉR ÚTSOG ER FRÁ VERKSTÆÐINU. EKKI ER ÞÖRF Á SÉRSTÖKUM AÐGERÐUM VEGNA BRUNA.

GAS

GASKÚTAR ERU Á FÆRANLEGUM VÖGNUM, SEM SKAL ÆTLA SÉRSTAKT SVÆÐI Á GÓLFI(MERKT MEÐ GULUM LÍNUM, HELST NÁLÆGT ÚTHURÐ). FRÁGANGUR SKAL VERA Í SAMRÆMI VIÐ REGLUR BRUNAMÁLASTOFNUNAR: "UM UPPSETNINGU OG FRÁGANG F–GAS BÚNAÐAR Í ATVINNUHÚSNÆÐI(BR. 1993)" OG SEM VINNUEFTIRLIT RÍKISINS VÍSAR Í. Á VERKSTÆÐINU VERÐA EINUNGIS GEYMD GASHYLKI, SEM ERU Í NOTKUN HVERJU SINNNI.
VIÐVÖRUNARÞRÍHYRNINGUR SKAL VERA Á ÚTIHURÐ.

SLÖKKVITÆKI

SLÖKKVITÆKJUM VERÐI KOMIÐ FYRIR Á VERKSTÆÐINU, BÆÐI KOLSÝRUTÆKI OG DUFTTÆKI. MELT ER MEÐ AÐ SETT VERÐI SLÖKKVITÆKI Á GRINDINA UNDIR SUÐUTÆKIN, SEM TEKIN ERU MEÐ TIL NOTKUNAR ANNARSSTAÐAR EN Á VERKSTÆÐINU.

SLÖKKVITÆKI

ÚTLJÓS VERÐA VÍÐ FLÓTTAHURÐIR.
NEYÐARLÝSING VERÐUR Á VERKSTÆÐINU A.M.K. 15. LUX. (MIÐA SKAL VIÐ ÍSTEN 1838)

TILVÍSUN

SJÁ TEIKNINGU AF ÖLLUM MATSHLUTA 16
Á TEIKNINGU NR.: 03834–A03/16480

A	19.04.2004	HAUS	BG/HBH
GTG.	DAGS.	BREYTING:	HANNAD SAMÞ.

ALCAN Á ÍSLANDI HF
HAFNARFIRÐI

ADSTAÐA VÉLVIRKJA OG RAFVIRKJA/MHL 016
ADALTEIKNING
GRUNN–, HLIÐARMYND OG SNIÐ

Áritun lögg. hönnuðs:

VSB VERKFRÆÐISTOFA
Björn Gestsson Kt.180360–4889

FRV
BÆJARHRAUN 20•220 HAFNARFJÖRÐUR
Heimasíða: www.vsb.is • Netfang: vsb@vsb.is
Sími585–8600 Fax 585–8610•Kt.710796–2899

Hannað: BG	Teiknað: BG
Mkv: 1:100	Yfirfarið: BG/ 25.02.2004
Dags: 21.11.2003	Nr: 03834–A01/16477–A