Formot A1 (841x594 mm) is 20 mm outside of this frome

Skráningartafla: Alcan á Íslandi hf					Skrásetjari: Óskar Örn Gunnarsson												
Landnúmer: 123154					Kennitala: 090773-3519												
Matshlutanúmer: 74					Útgáfa 4.01L					Dags.: 01.10.2003							
Uppskipting og lýsing					Stærðir												
D0 Lokun	D1 Rými hæð-nr.	D2 Notkun texti	D3 Hlaða fjeksun	D4 Eignar-hald	D5 Bostöður m²	D5M Mátöður m²	D6 Stigar m²	D7 Op m²	D8 Brotaflötur m²	D9 Brotaflötur sk < 1.8	D10a Sekt/sæti min	D10b Sekt/sæti max	D11 Brúttó rúmmál m³	D12 Nettóflötur m²	D16 Ein fasamál m²	Rekstrarbókhaldsrými/rými	D17 Skráningarrúmmál m³
		Matshluti			938.8	0.0	0.0	0.0	938.8	0.0			7.189.9	5.6	7.3		13.440
		Botn											187.8				
	00	Kjallari															
	01	1. hæð			938.8	0.0	0.0	0.0	938.8	0.0			7.002.1	5.6	7.3		
A	0101	Skauthreinsistöð	I	0101	761.4				761.4		6 15	8.70	5.669.6				
A	0102	Starfsmannarými	N	0101	7.3				7.3		2 25	2.51	17.5	5.6	7.3	2.40	13.440
A	0103	Tengigangur	I	0101	170.1				170.1		6 15	9.30	1.294.9				
	02	2. hæð															
	03	3. hæð															
	04	Þak															

Athugasemdir
Stálgrindarhús staðsett á milli Kerskála 1 og 2 (mhl 04 og 40), beinangrað. Byggt á súlum. Rými 0103 var ekki til á teikningu, skilast handmsáð í kvarðanum 1:100

Sameiginlr sumra

Eignarhald					
	Eignar-hald	Notkun texti	Ein fasamál m²	Skráðar rúmmál Sérgögn m³	Sérgögn og sameign m³
	0101	Skauthreinsistöð	7,3	13.440	13.440
		Alls	7.3	13.440	13.440

Samþykkt þann
13 OKT. 2003
Byggingafulltrúinn í Hafnarfirði
F.h. Kristjan Þóraninsson
KÞ

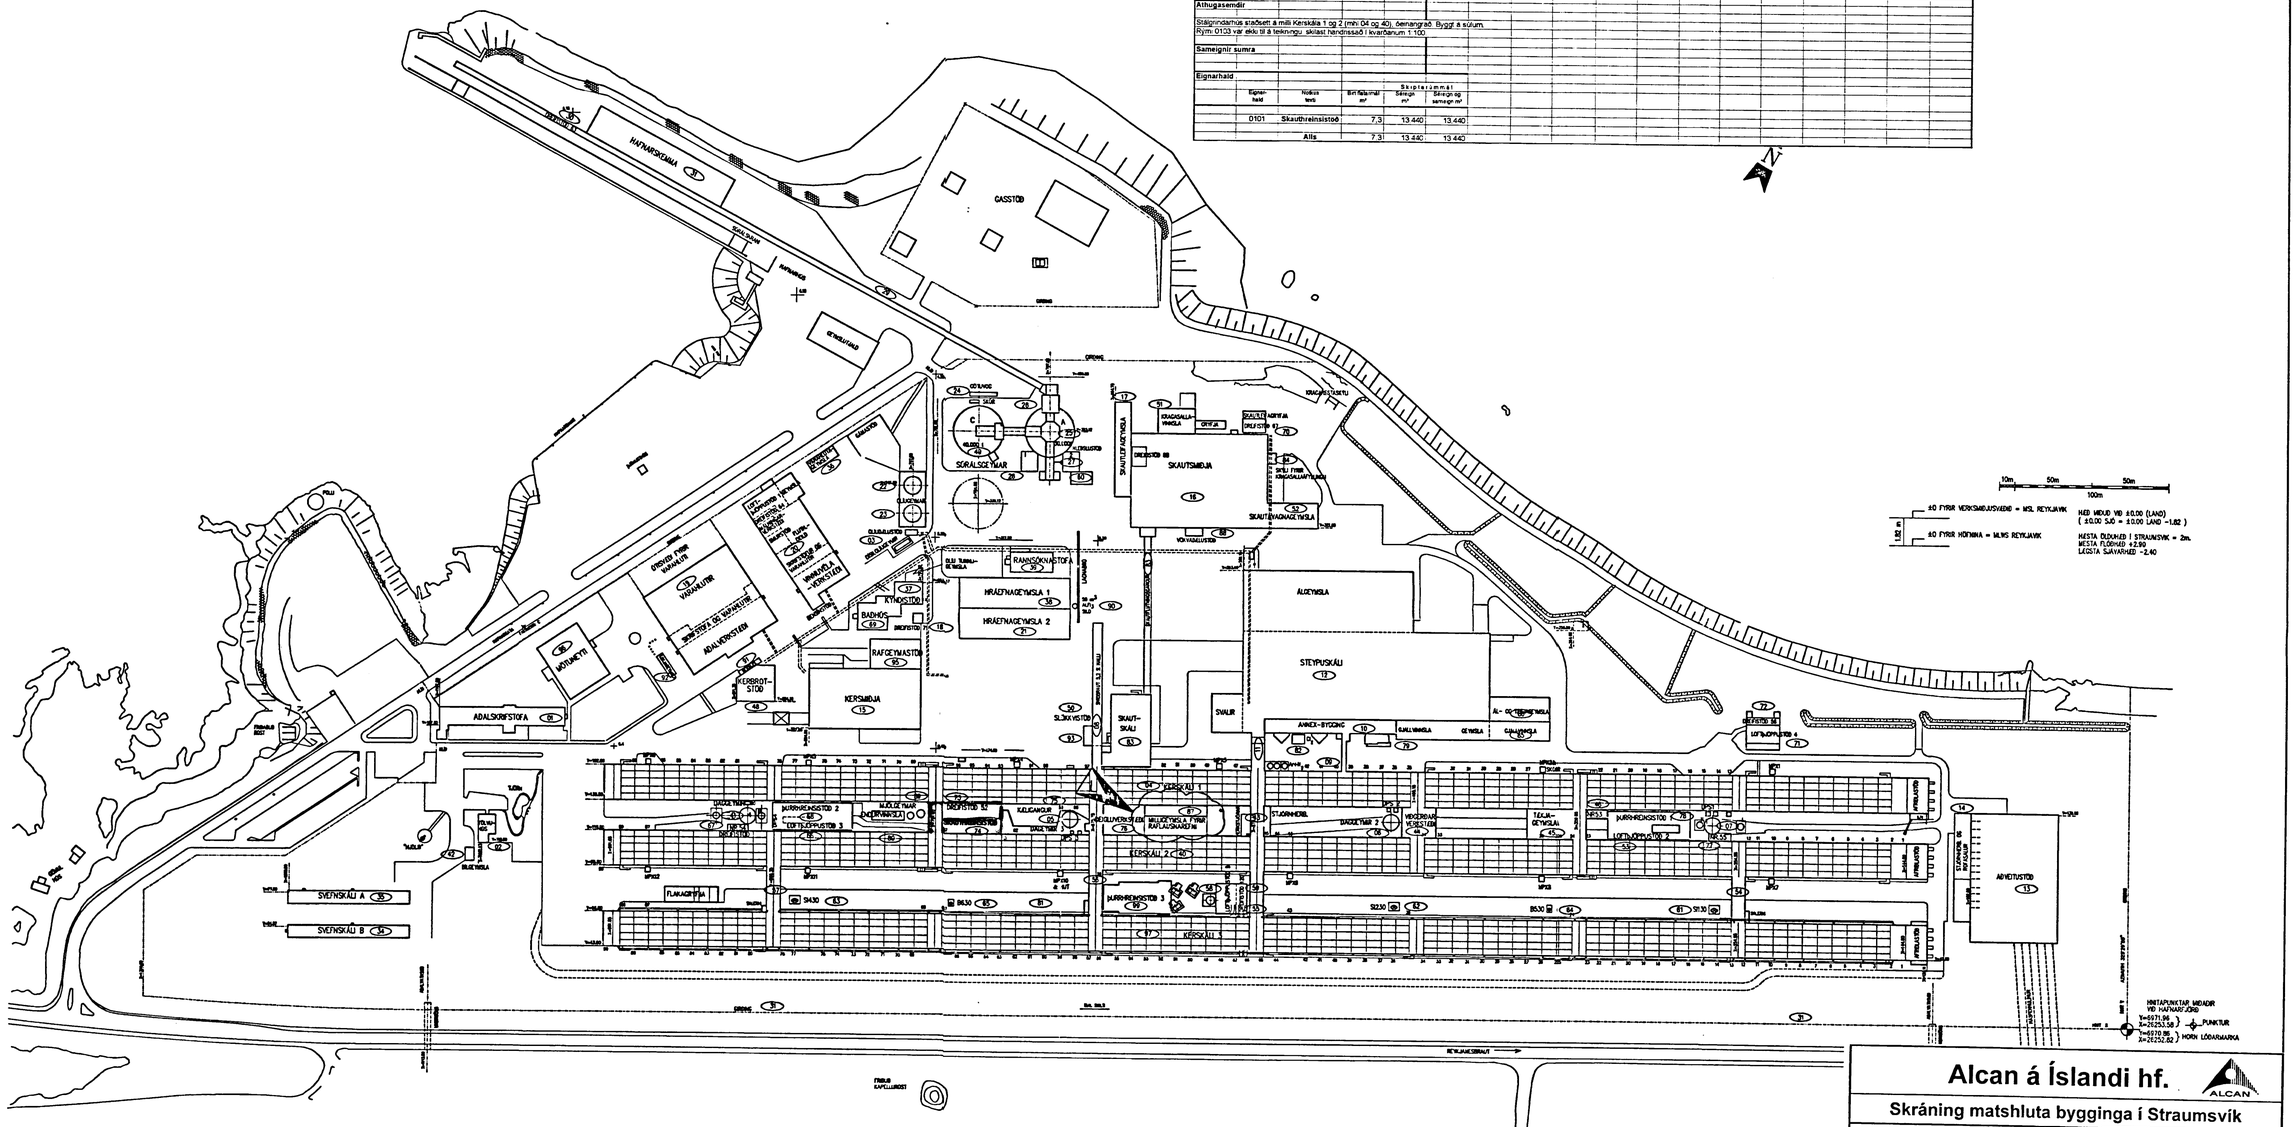

1:2000
100

10m 50m 50m
100m

±0 FYRIR VERKSMIÐJUSVÆÐIÐ = MSL REYKJAVÍK
MEÐ MIÐJU VIÐ ±0.00 (LAND)
(±0.00 SJÓ = ±0.00 LAND -1.82)
±0 FYRIR HÖFNINA = MLWS REYKJAVÍK
1.82 m
MESTA DÝPKUN Í STRAUMSVÍK = 2m.
MESTA FLÓÐHÆÐ +2.80
LEGSTA SJÁVARHÆÐ -2.40

Alcan á Íslandi hf.

Skráning matshluta bygginga í Straumsvík

Skauthreinsistöð		123154	74
Heiti byggingar	Fastanúmer	Landnúmer	Matshlutanúmer

VST Verkfræðistofa Sigurðar Thoroddsen hf. kt. 611276-0289

Niels Indriðason NI — 2003-10-01
Niels Indriðason kt. 181144-3949 — Dagsetning

Skýringar:
Explanations:

Breyt. Rev.	Breyting Revision	Dags. Date	Samþ. Approved	Nafn. heimil. Released
K	GRUNNMYND UPPFÆRÐ	29.08.2003	GUR	SvS
J	VÖRTUFRÆS Í TENGIGANGI 56-57	08.11.2002	IHFB	SvS
I	SKAUTLEIFASÖFNUN Í TENGIGANGI 56-57	10.12.2001	NI	SvS
H	KÆLIADST. Í TENGIBYGG. 78-79	26.11.2001	NI	SvS
G	ÁL-OG TÆKJAGEYMSLA (86)INNFÆRÐ	20.11.2001	SE	SvS
F	SKAUTABRAUT OG GJALLGEYMSLA INNF.	08.10.2001	GUR	SvS
L	MILLIGEYMSLA FYRIR RAFLAUSNAREFNI	29.08.2003	IHFB	SvS

Tilv.teikningar nr. ISAL / Ref.drawing no. of ISAL
Samsetn.teikningar nr. ISAL / Assembly drawing no. of ISAL

This drawing is the property of the Alcan Iceland Ltd. and handed out for personal use only. It may neither be copied nor made available to others without permission of the Alcan Iceland Ltd. The receiver is liable for any misuse.

Fjöldi stykkja / Number of pieces: IV III II I

Hlutur Object	Atriði Item	Efni Material	ea.:stk Weight	total:1 heild (kg) Þyngd	Athugasemdir Remarks
Álverið, allar byggingar					
Matshlutanúmer					

Stærð Format A1 | Mkv. Scale 1:2000
Kostnúmer.-bún.nr. / COno.-Eq.no. 4200 1007
AKS no.

Verktaki / Supplier: VST
Teikn.nr. verktaka / Drw.no. of suppl: 99.110-001 | Breyt./Rev.

Teiknað Drawn: NI 11.05.1998 | Yfirfarið Checked: NI 11.05.1998 | Samþykkt Approved

ALCAN PRIMARY METAL EUROPE
ISAL
Alcan Iceland Ltd
Straumsvík
IS-222 Hafnarfjordur

Drw.no. of ISAL / Teikn.nr. ISAL: 185390 | Breyt./Rev.: L

Teiknað Drawn | Yfirfarið og skoðað Checked and filed: 28.02.2000 GUR | Nafnúm heimilað Released: 28.02.2000 SvS