PLAN

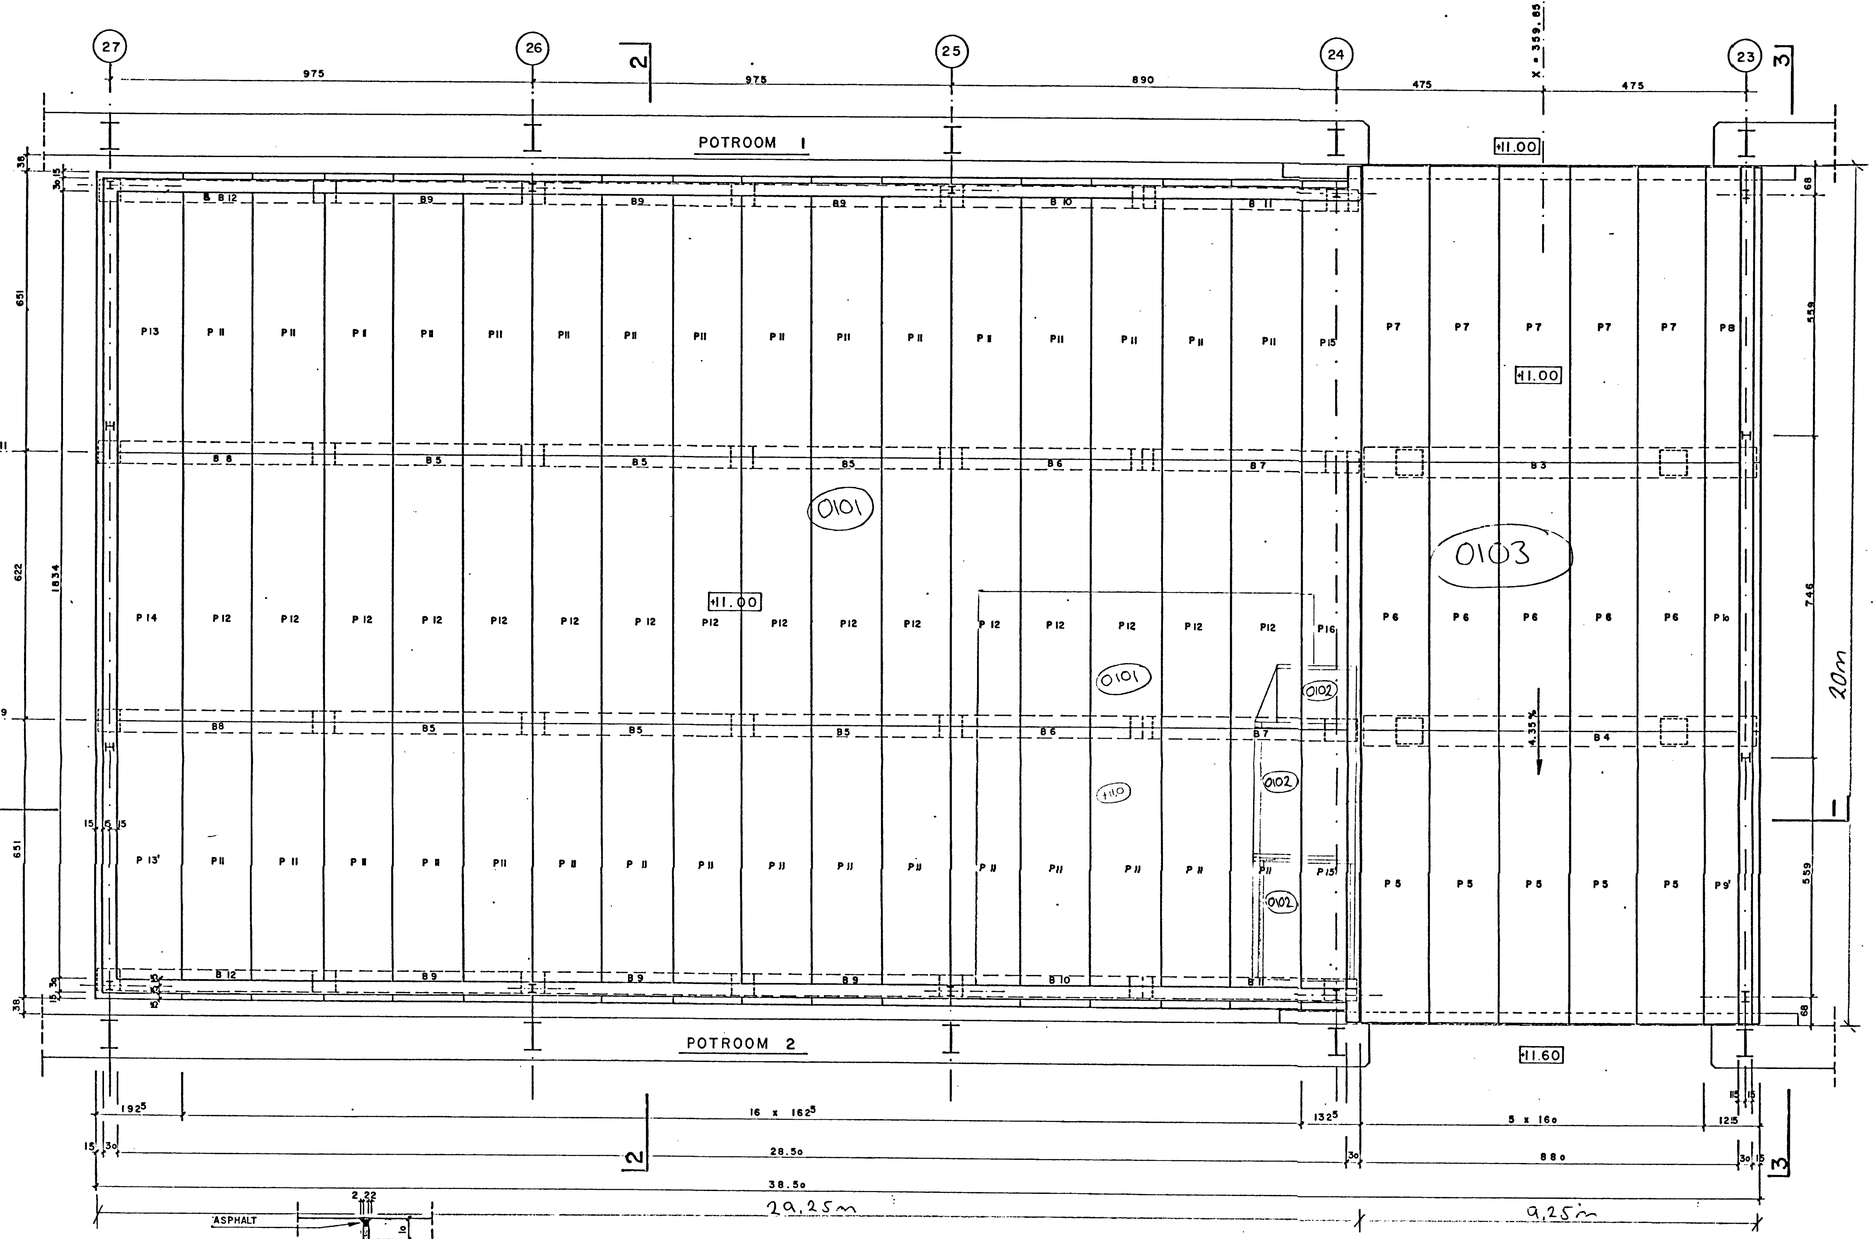

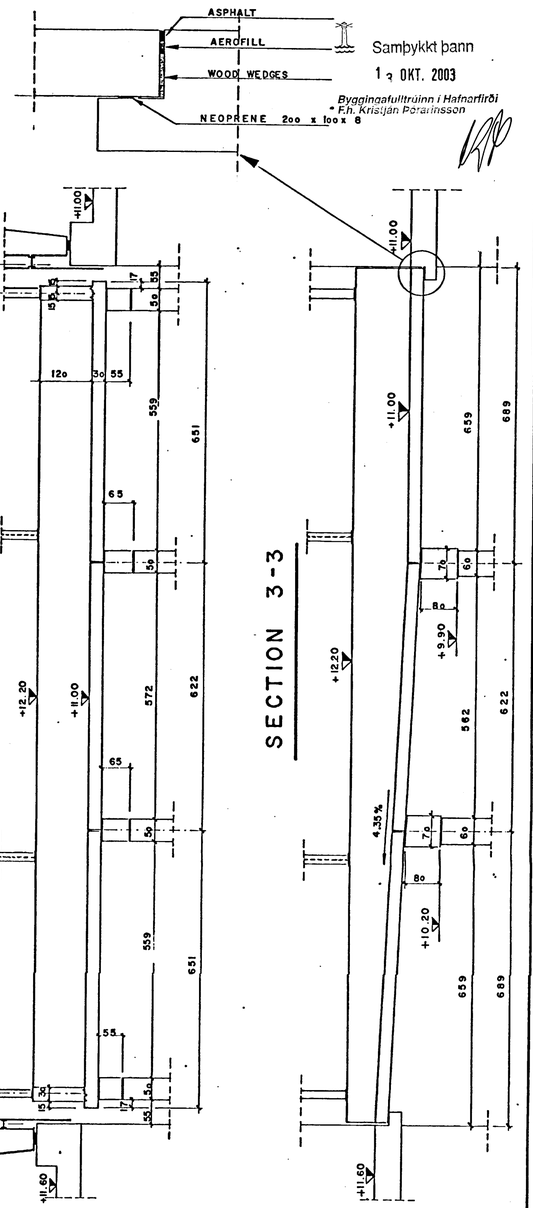

Samþykkt þann
1 2 OKT. 2003
Byggingafulltrúinn í Hafnarfirði
* Fh. Kristján Þórarinsson

REINFORCEMENT SEE DWG. 163 180
SLABS P5/P6/P7 DWG. 163 152
SLABS P8/P9'/P10 DWG. 163 156

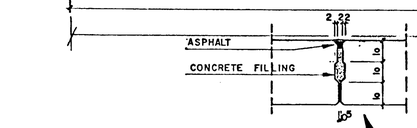

SECTION I-I

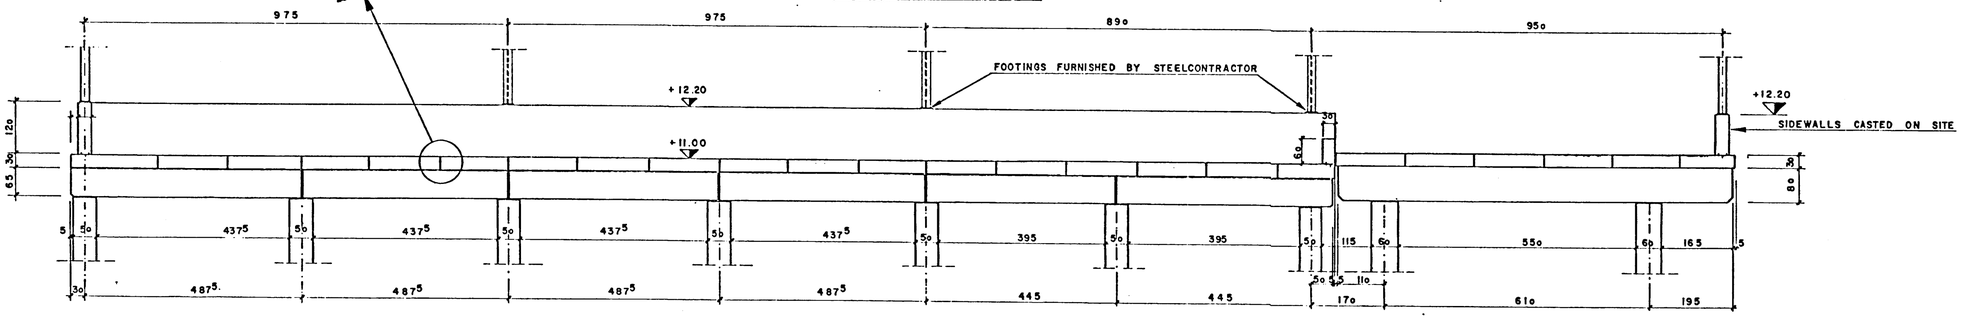

Alcan á Íslandi hf.

Skráning matshluta bygginga í Straumsvík

TÆKJAGEYMSLA		123154	45
Heiti byggingar	*Fastanúmer*	*Landnúmer*	*Matshlutanúmer*

VST Verkfræðistofa Sigurðar Thoroddsen hf. kt. 611276-0289

Niels Indriðason kt. 181144-3949 — 2003-10-03 (Dagsetning)

REV. Nr.	DATUM	REVISION	GEZ.	GEPR.	GEN.
△					
△					

ICELANDIC ALUMINIUM COMPANY LTD.

PARKING AREA 23/27

SUBSTRUCTURE
FORMWORK

Maßstab 1:50 1:10 — Entwurf — Gezeichnet 27.171 GN — Gepr. — Genehmigt — Format A0

Beratung: — No.

Projektierung: Schweizerische Aluminium AG ZÜRICH — No. 163 154 IS 3115