Format A1 (841x594 mm) is 20 mm outside of this frame

Skráningartafla: Alcan á Íslandi hf
Landnúmer: 123154
Matshlutanúmer: 08

Skrásetjari: Óskar Örn Gunnarsson
Kennitala: 060773-3519
Útgáfa: 4.318 Dags.: 08.10.2003

Uppskipting og lýsing

D0 Lóð/Lot	D1 Þrívíð hæð-rúð	D2 Notkun tæk	D3 Hlöð-flokkur	D4 Eignar-hald	D5 Brúttóflat m²	D5M Millifloor m²	D6 Svalir m²	D7 Op m²	D8 Bókfóðar m²	D9 Bókfóðar sb. < 1,9	D10a Salarhæð mín	D10b Salarhæð max	D11 Brúttó rúmmál m³	D12 Nettóflat m²	D16 Birt fleirmál m²	Rúðskiða skiptarimmels	D17 Skipta-rúmmál m³
		Matshluti			643,2	0,0	0,0	0,0	643,2	0,0			3.183,8	0,0	643,2		0,000
		Botn											128,6				
	00	Kjallari															
	01	1. hæð			643,2	0,0	0,0	0,0	643,2	0,0			3.055,2	0,0	643,2		
A	0101	Skábraut	U	0101	643,2	-			643,2		4,75	4,75	3.055,2		643,2	4,75	0,000
	02	2. hæð															
	03	3. hæð															
	04	Þak															

Athugasemdir
Stálgrinderhús, bárujárnsklætt og einangrað.
Svalrallandi rampur á súlum með sama halla alla leið
Eingongu notaður til bifreðaflutninga í Kerskála (mhl. 04).

Samelginir sumra

Eignarhald

Eignar-hald	Notkun tæk	Birt fleirmál m²	Skiptaréttindi Sérrými m²	Sérrými og samelgin m²
0101	Skábraut	643,2	0,000	0,000
	Alls	643,2	0,000	0,000

Samþykkt þann
13 OKT. 2003
Byggingafulltrúinn í Hafnarfirði
Eh. Kristján Þórarinsson

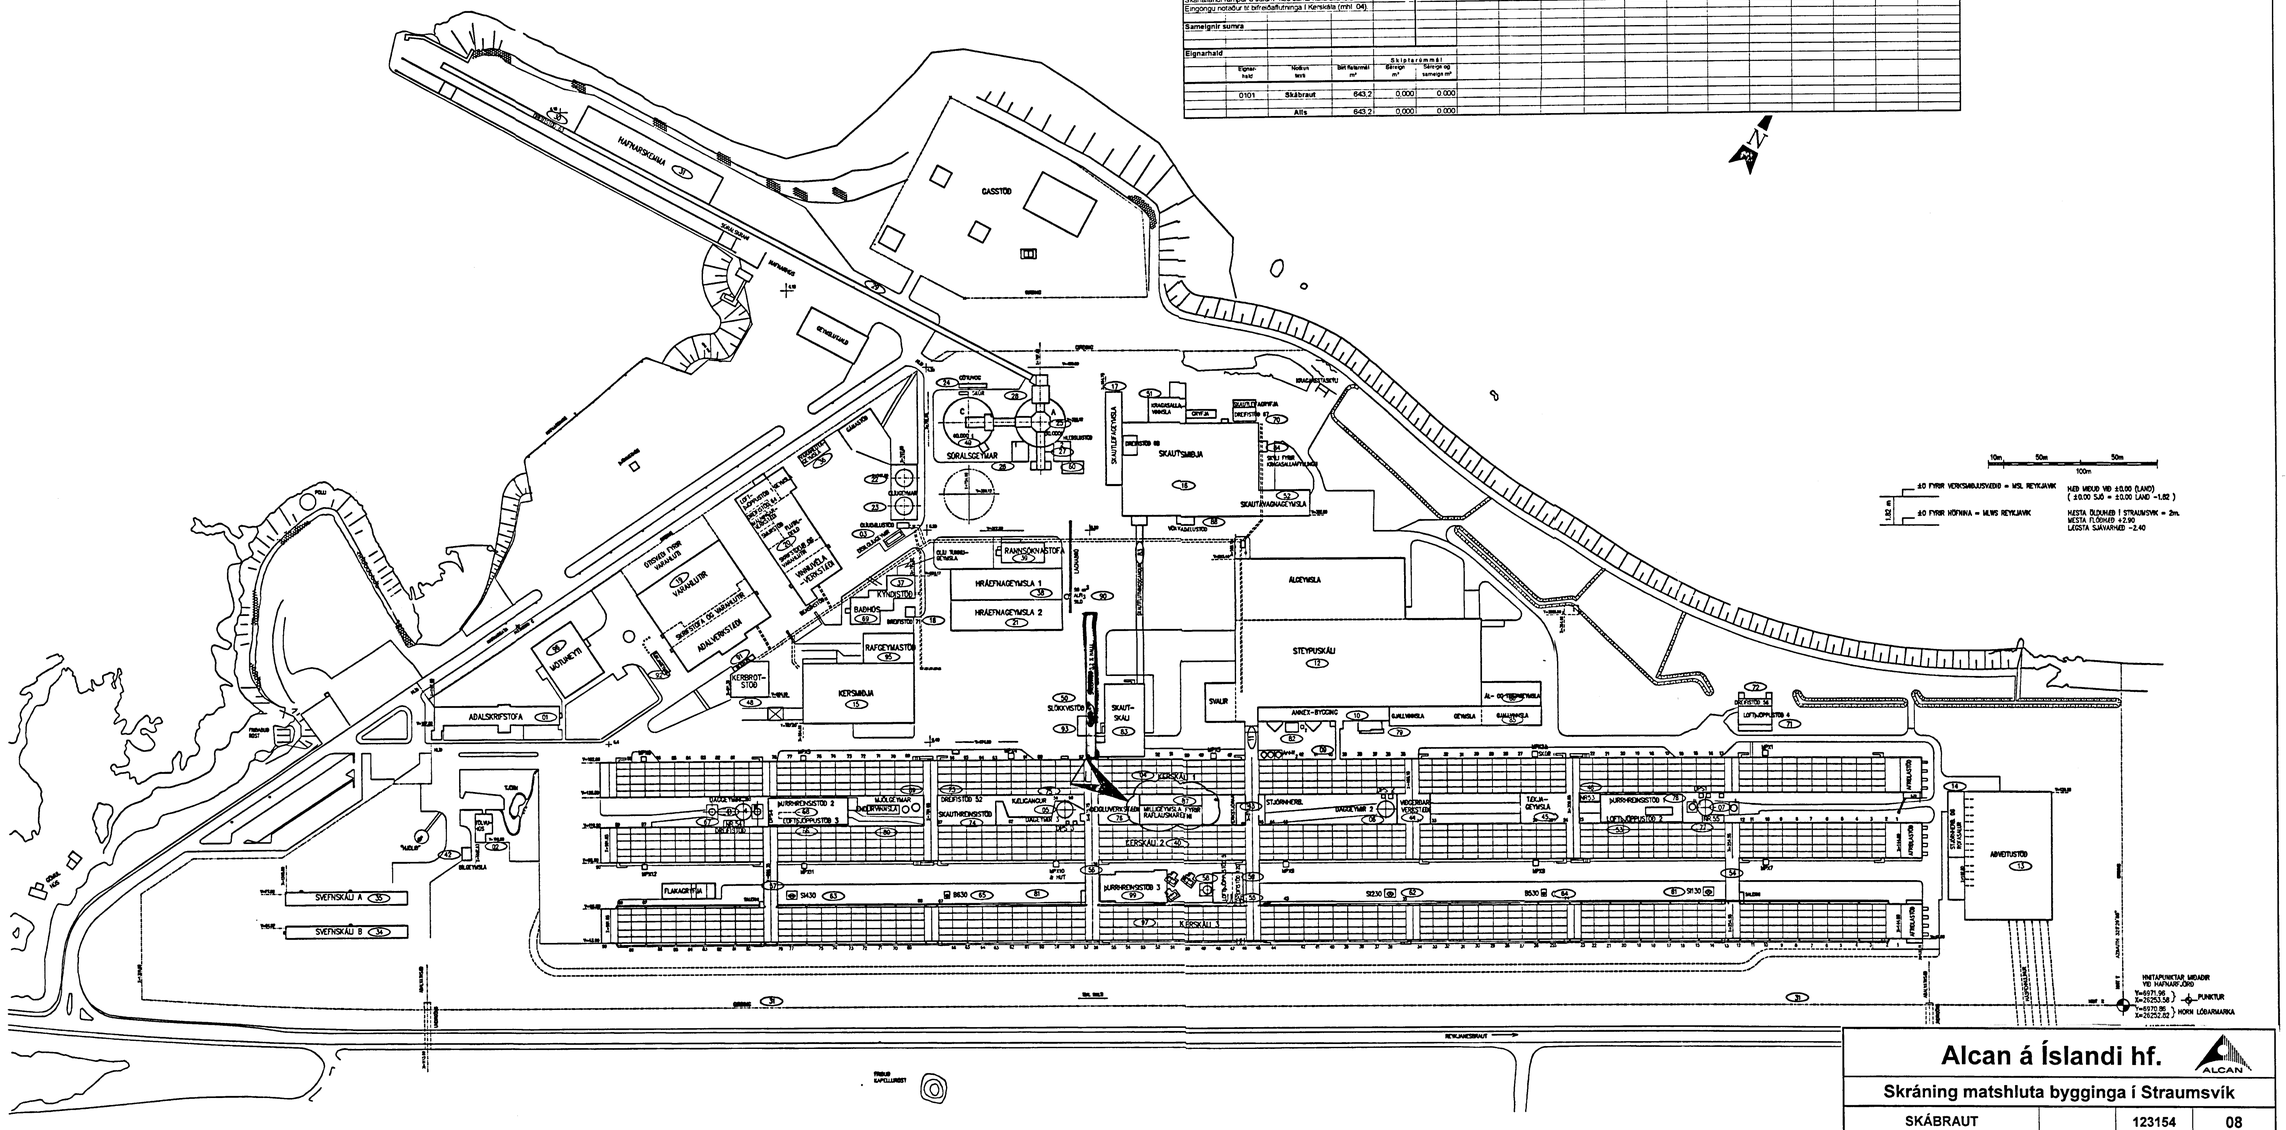

10m 50m 50m
100m

±0 FYRIR VERKSMIÐJUSVÆÐIÐ = MSL REYKJAVÍK
±0 FYRIR HÖFNINA = MLWS REYKJAVÍK
1,82 m
MEÐ MIÐJU VIÐ ±0,00 (LAND) (±0,00 SJÓ = ±0,00 LAND -1,82)
MESTA ÖLDUHÆÐ Í STRAUMSVÍK = 2m.
MESTA FLÓÐHÆÐ +2,90
LÆGSTA SJÁVARHÆÐ -2,40

1:2000
100

Alcan á Íslandi hf.

Skráning matshluta bygginga í Straumsvík

SKÁBRAUT		123154	08
Heiti byggingar	Fastanúmer	Landnúmer	Matshlutanúmer

VST Verkfræðistofa Sigurðar Thoroddsen hf. kt. 611276-0289

Niels Indriðason NI — 2003-10-06
Niels Indriðason kt. 181144-3949 — Dagsetning

Skýringar:
Explanations:

Breyt. Rev.	Breyting Revision	Dags. Date	Samþ. Approved	Nota. heimil. Released
K	GRUNNMYND UPPFÆRÐ	29.08.2003	GUR	SvS
J	VÖRTUFRÆS Í TENGIGANGI 56-57	08.11.2002	HFB	SvS
I	SKAUTLEIFASÖFNUN Í TENGIGANGI 56-57	10.12.2001	NI	SvS
H	KÆLIÁBST. Í TENGIBYGG. 78-79	26.11.2001	NI	SvS
G	ÁL-OG TÆKJAGEYMSLA (86)INNFÆRÐ	20.11.2001	SE	SvS
F	SKAUTABRAUT OG GJALLGEYMSLA INNF.	08.10.2001	GUR	SvS
L	MILLIGEYMSLA FYRIR RAFLAUSNAREFNI	29.08.2003	HFB	SvS

Tilv.teikningar nr. ISAL / Ref.drawing no. of ISAL
Samsetn.teikningar nr. ISAL / Assembly drawing no. of ISAL

This drawing is the property of the Alcan Iceland Ltd. and handed out for personal use only. It may neither be copied nor made available to others without permission of the Alcan Iceland Ltd. The receiver is liable for any misuse.

Fjöldi stykkja Number of pieces: IV III II I

Hlutur Object: Álverið, allar byggingar
Matshlutanúmer

Atriði Item | Efni Material | ea.:stk Weight | total:1 heild (kg) bygið | Athugasemdir Remarks

Stærð Format A1 | Mkv. Scale 1:2000
Kostn.nr.-bún.nr. / COno.-Eq.no. 4200 1007
AKS no.

Verktaki / Supplier: VST
Tekn.nr. verks / Drw.no. of supp. 99.110-001 | Breyt./Rev.

Teiknað Drawn: NI 11.05.1998 | Yfirfarið Checked: NI 11.05.1998 | Samþykkt Approved

ALCAN PRIMARY METAL EUROPE
ISAL Alcan Iceland Ltd
Straumsvík IS-222 Hafnarfjordur

Drw.no. of ISAL / Tekn.nr. ISAL 185390 | Breyt./Rev. L

Teiknað Drawn | Yfirfarið og stróð Checked and fled 28.02.2000 GUR | Notun heimiluð Released 28.02.2000 SvS