Format A1 (841x594 mm) is 20 mm outside of this frame

Samþykkt þann
05 APR. 2004
Byggingafulltrúinn í Hafnarfirði
F.h. Kristján Þorarinsson

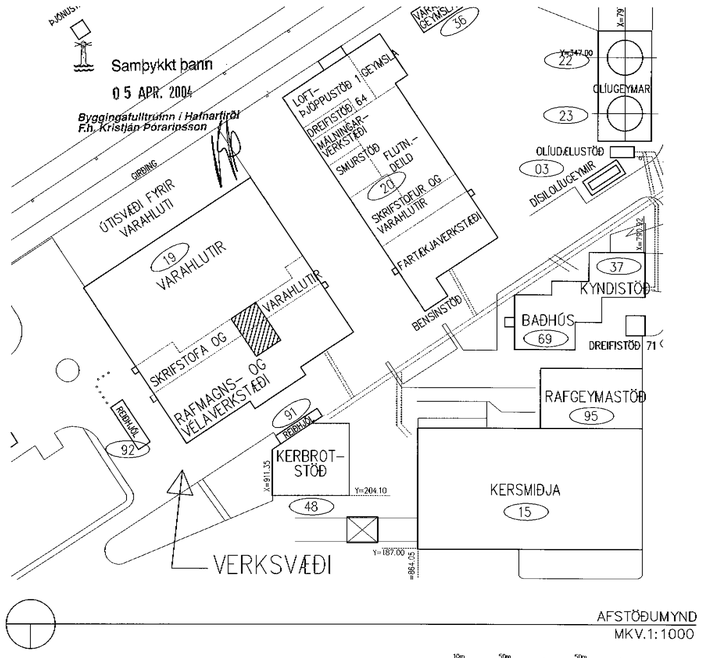

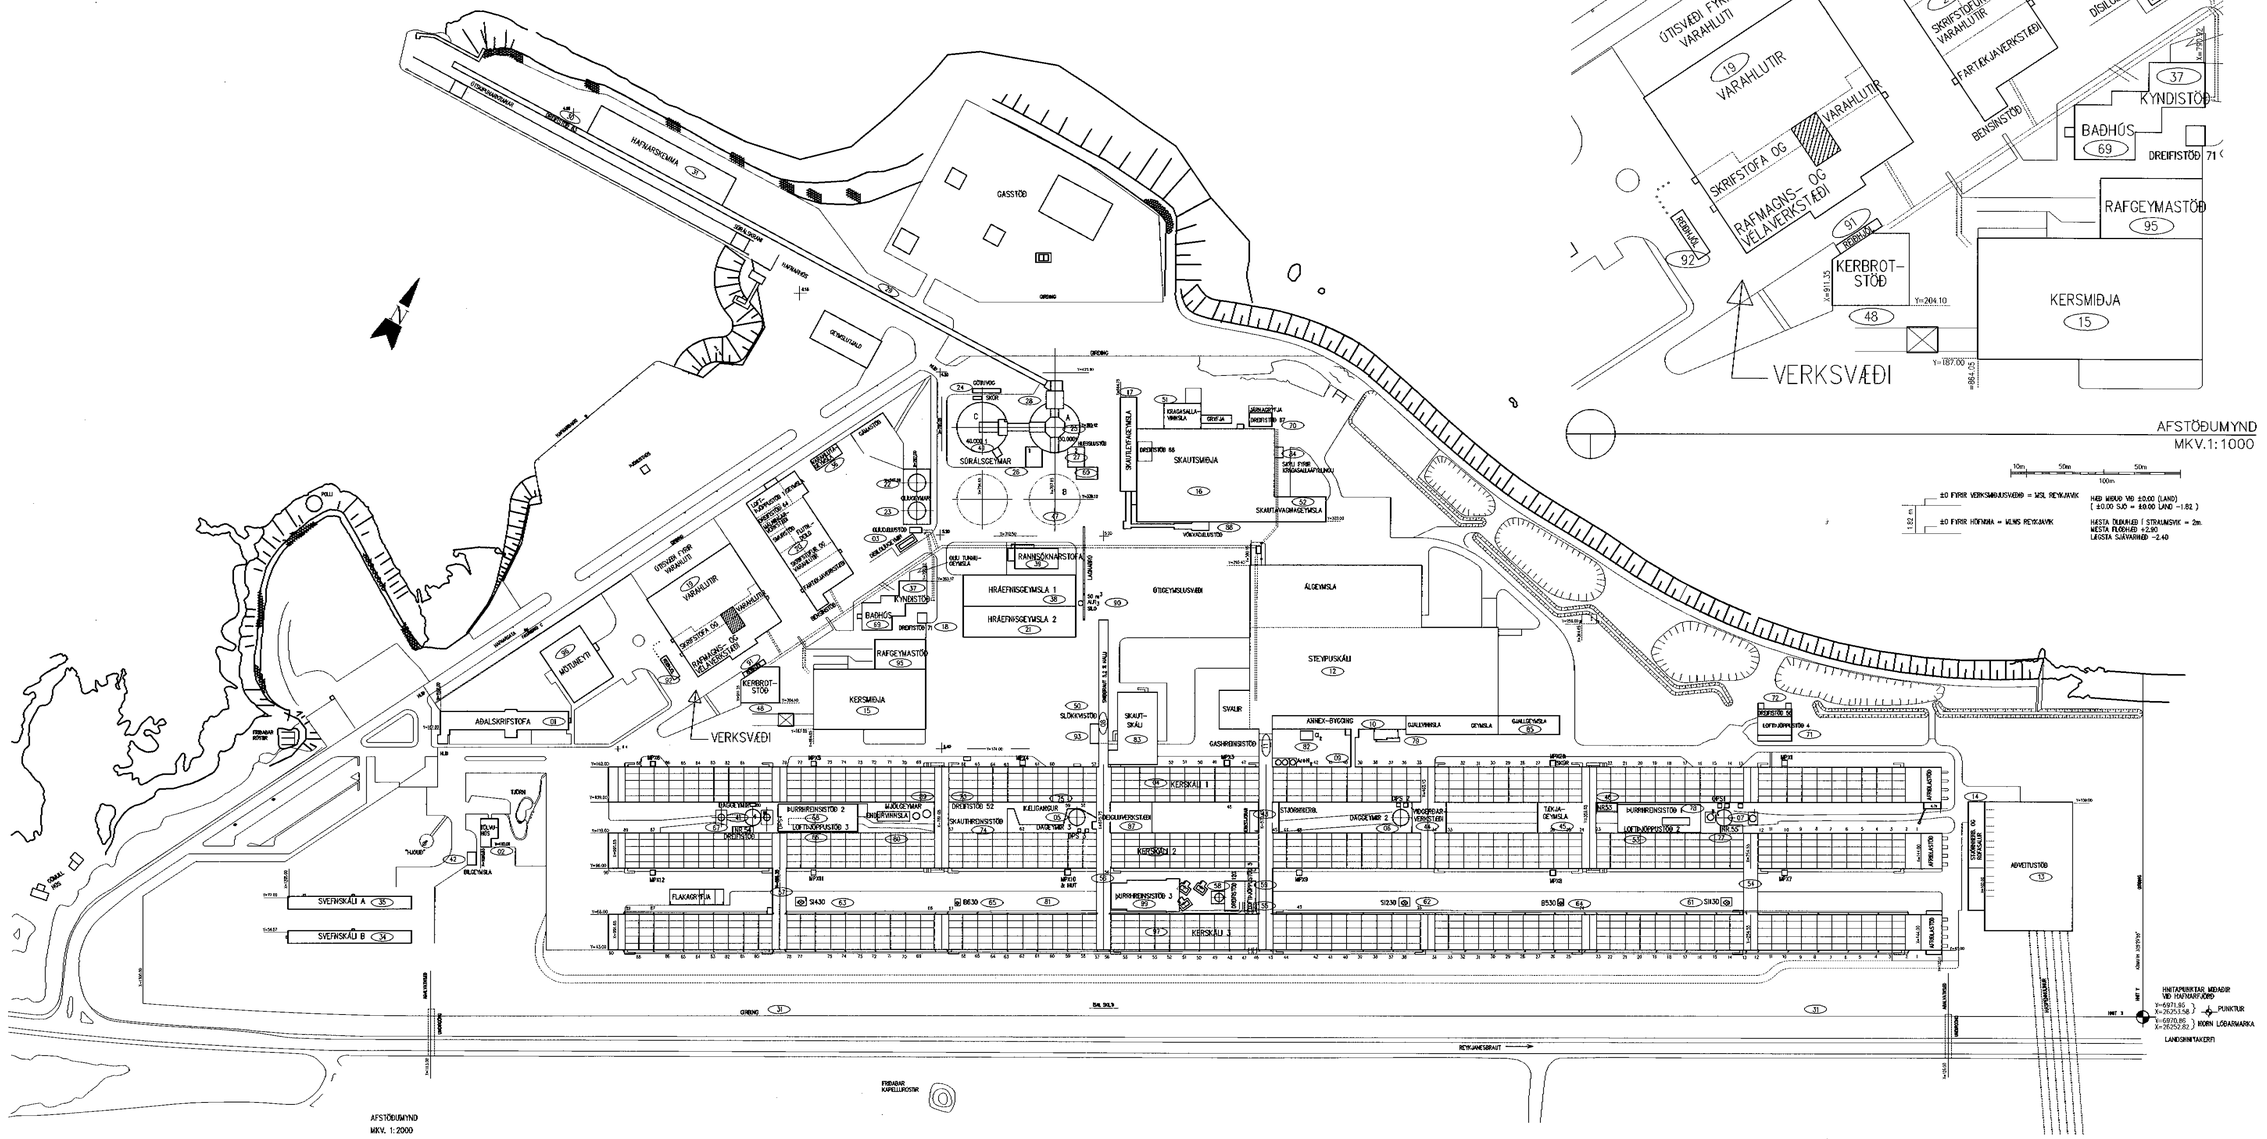

AFSTÖÐUMYND
MKV.1:2000

Skýringar:
Explanations:

MATSHLUTANÚMER: 19

Arkform® Teiknistofa
Guðjón Magnússon
Arkitekt FAÍ FSSA
Kt. 250456-4338

Breyt. Rev.	Breyting Revision	Dags. Date	Samþ. Approved	Notlb. heimil. Released

Tilv. teikningar nr. ÍSAL
Ref.drawing no. of ÍSAL

Samsetn. teikningar nr. ÍSAL
Assembly drawing no. of ÍSAL

This drawing is the property of the Alcan Iceland Ltd. and handed out for personal use only. It may neither be copied nor made available to others without permission of the Alcan Iceland Ltd. The receiver is liable for any misuse.

Fjöldi stykkja Number of pieces: IV | III | II | I

Hlutur Object	Atriði Item	Efni Material	ea.: stk	total: 1 held	Athugasemdir Remarks
			Weight (kg)	Þyngd	

AÐALVERKSTÆÐI
STARFSMANNAAÐSTAÐA
AFSTÖÐUMYND

Stærð Format A1 | Mkv. Scale 1:2000
Kostn.nr.-hún.nr. / CC.no.-Eq.no. 7110 01232
AKS no. UY1
Verktaki / Supplier: ARKFORM-TGM-RÁÐGJÖF-EHF
Teikn.nr. verkv. / Drw.no. of suppl. 19-AM | Breyt./Rev. 01
Teiknað Drawn: ÓJJ-ÞÝ 12.01.04 | Yfirfarið Checked | Samþykkt Approved
ALCAN PRIMARY METAL EUROPE
ÍSAL Alcan Iceland Ltd | Straumsvík IS-222 Hafnarfjörður
Drw.no. of ÍSAL / Teikn.nr. ÍSAL 166355 | Breyt./Rev.
Teiknað | Yfirlarið og skráð Checked and filed | Notkun heimiluð Released