Format A1 (841x594 mm) is 20 mm outside of this frame

Samþykkt þann
05 APR. 2004
Byggingafulltrúinn í Hafnarfirði
F.h. Kristján Þórarinsson

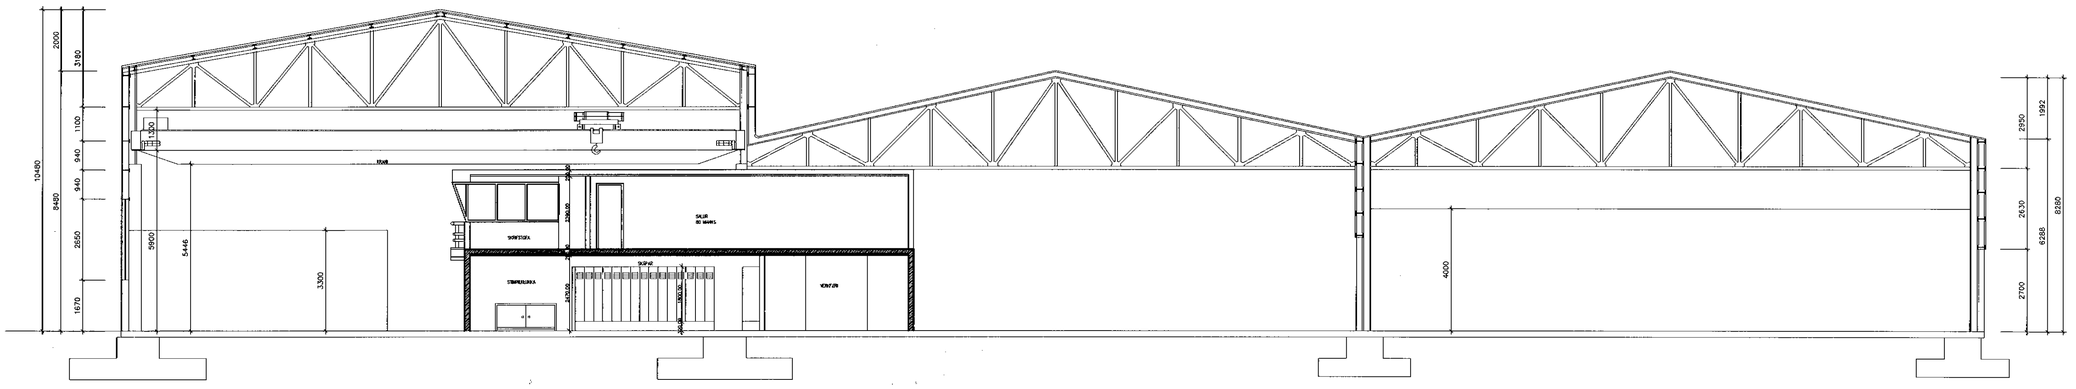

GRUNNMYND
MKV.1:100

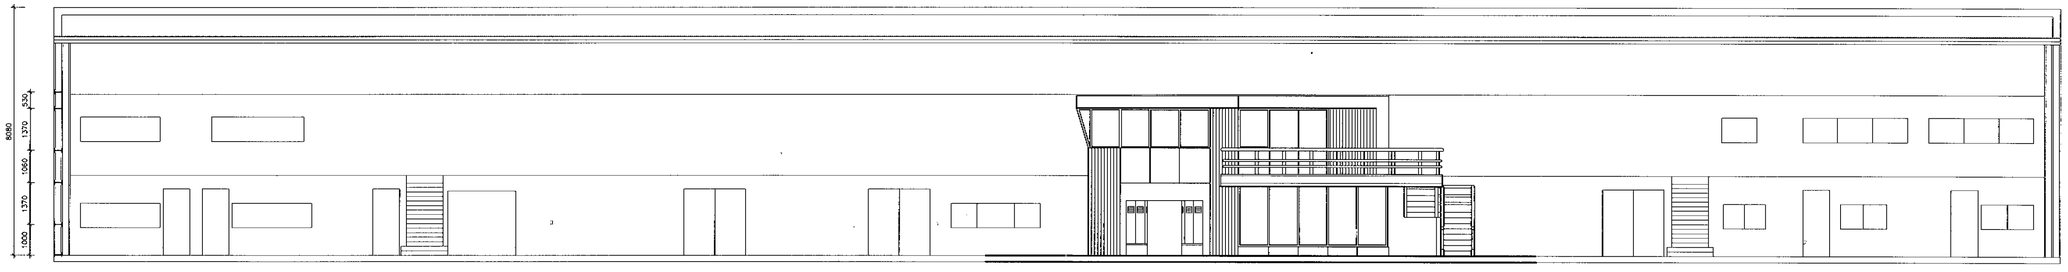

GRUNNMYND
MKV.1:100

Skýringar:
Explanations:

MATSHLUTANÚMER: 19

Arkform® Teiknistofa
Guðjón Magnússon
Arkitekt FAÍ FSSA
Kt. 250456-4339

Breyt. Rev.	Breyting Revision	Dags. Date	Samþ. Approved	Notk. heimil. Released

Tilv.teikn'ingar nr. ÍSAL / Ref.drawing no. of ÍSAL
Samsetn.teikningar nr. ÍSAL / Assembly drawing no. of ÍSAL

This drawing is the property of the Alcan Iceland Ltd. and handed out for personal use only. It may neither be copied nor made available to others without permission of the Alcan Iceland Ltd. The receiver is liable for any misuse.

Fjöldi stykkja / Number of pieces: IV | III | II | I

Hlutur Object	Atriði Item	Efni Material	ea.; stk. Weight (kg)	total: í heild Þyngd	Athugasemdir Remarks

AÐALVERKSTÆÐI
STARFSMANNAAÐSTAÐA
SNIÐMYNDIR

Stærð Format A1 | Mkv. Scale 1:100
Kostn.nr.-bún.nr. / CCno.-Eq no. 7110 01232
AKS no. UY1
Verktaki / Supplier ARKFORM- TGM- RÁÐGJÖF-EHF
Teikn.nr. verktaka / Drw.no. of suppl 19-01 | Breyt./Rev. 01
Teiknað / Drawn ÓJJ-þÝ 12.01.04 | Yfirfarið / Checked | Samþykkt / Approved
ALCAN PRIMARY METAL EUROPE
ÍSAL / Alcan Iceland Ltd — Straumsvík, IS-222 Hafnarfjörður
Drw.no. of ÍSAL / Teikn.nr. ÍSAL 166357 | Breyt./Rev. 0
Teiknað / Drawn | Yfirfarið og skráð / Checked and filed | Matkun heimiluð / Released