


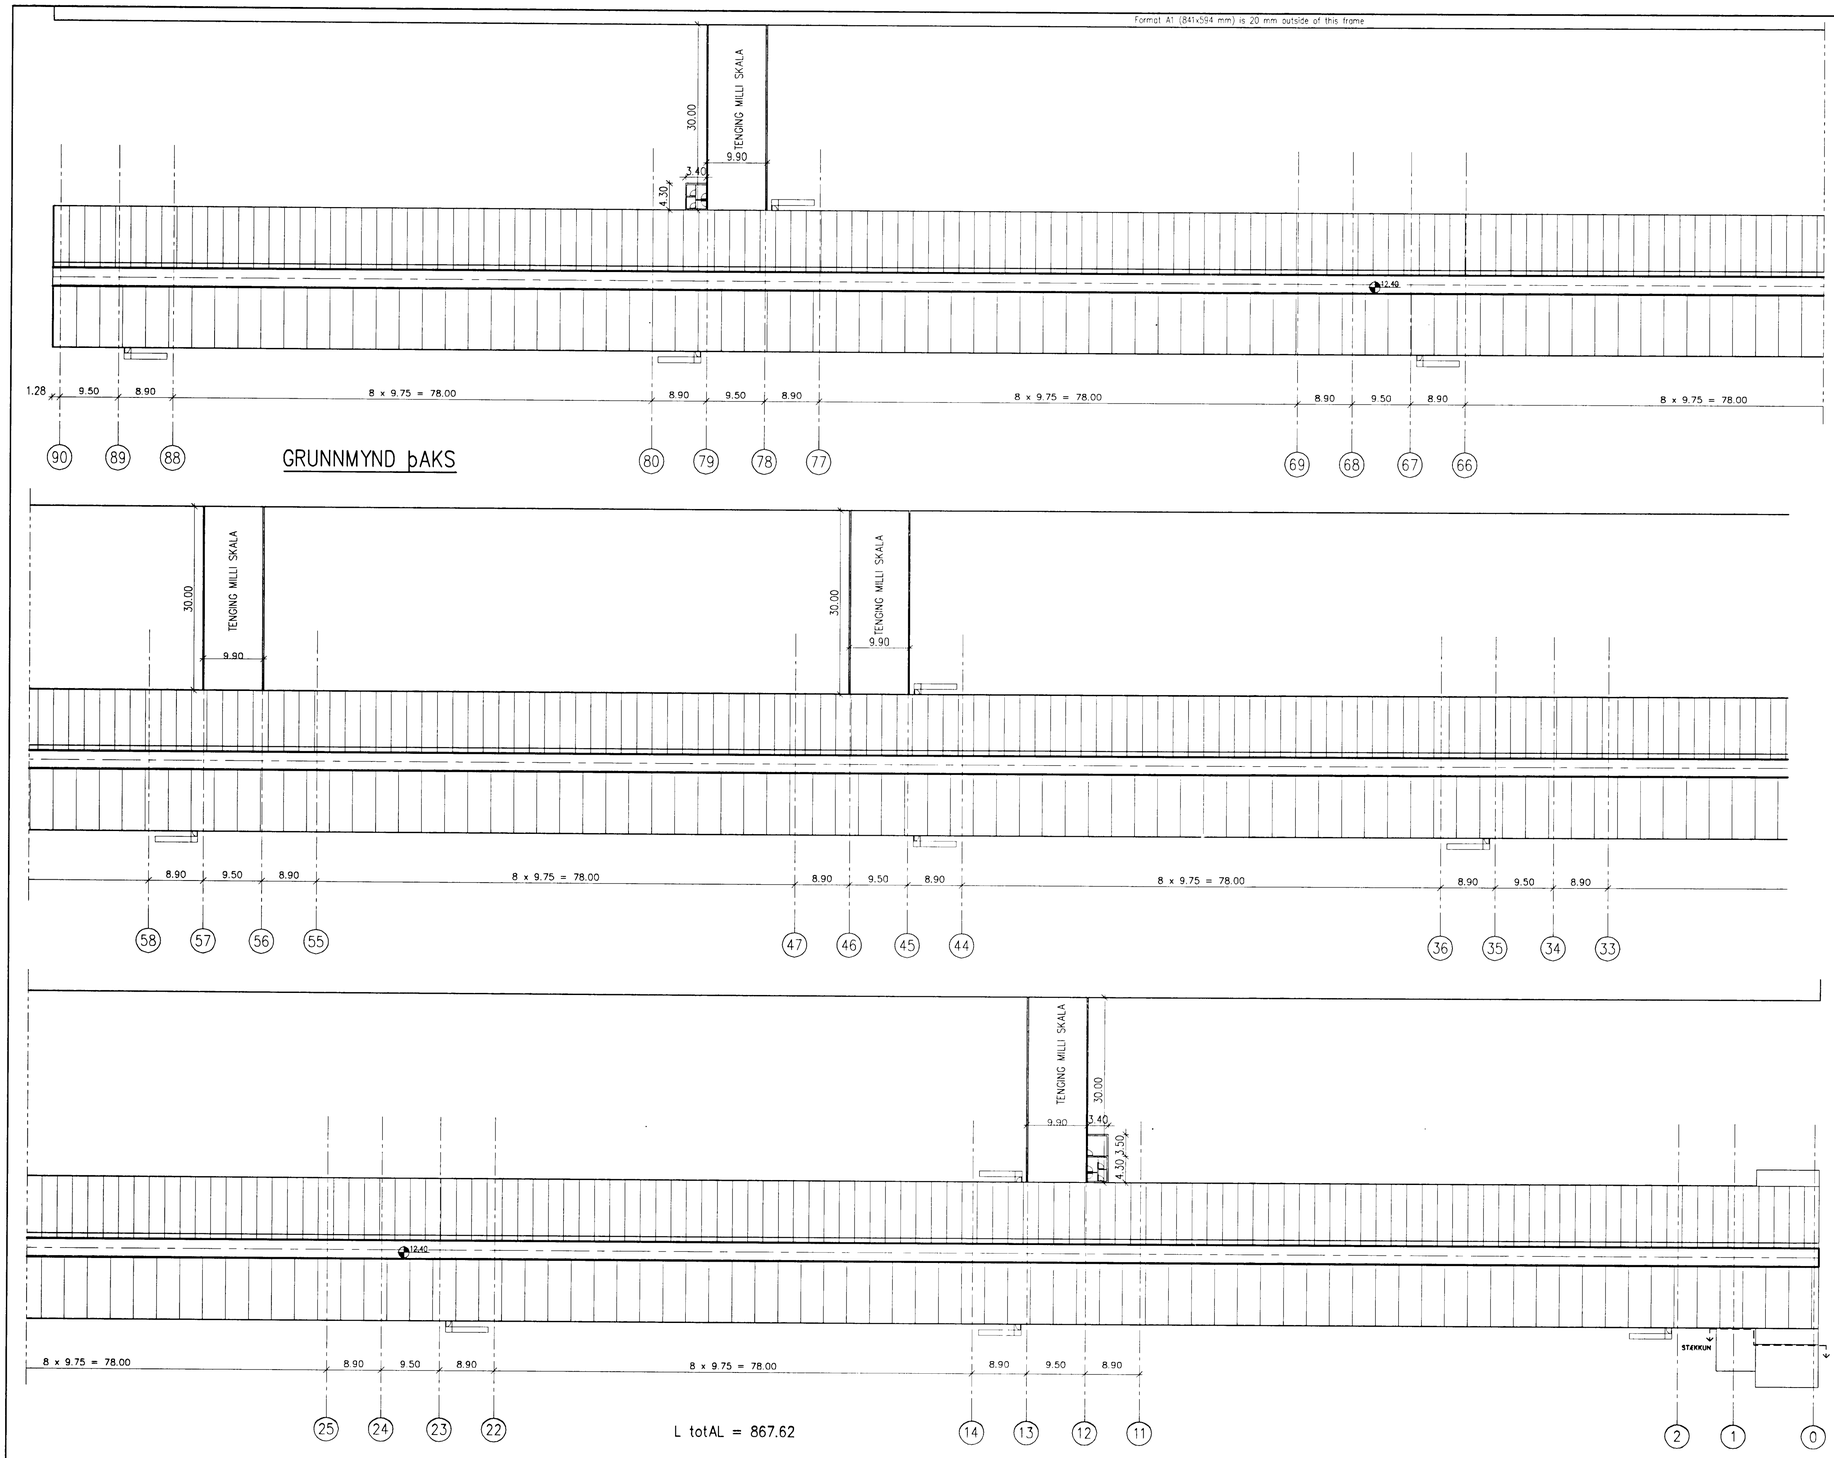


Sambykki bann

Byggingafulltrúa í Hafnarfirði
Eh. Kristjan Þorvarðsson

VARÐANDI EININGAR Í HÚSI:
Einingar skulu vottaðar sbr. ákvæði í byggingarreglugerð og skal yfirlýsing um það liggja fyrir hjá byggingarfulltrúa áður en þær koma á byggingarstað.
*Hús með einingum án vottunar fá ekki fokheldisvottorð.*

K:\2003.01\10\23-III-rec\Teikn\Adalteikn\186703.dwg

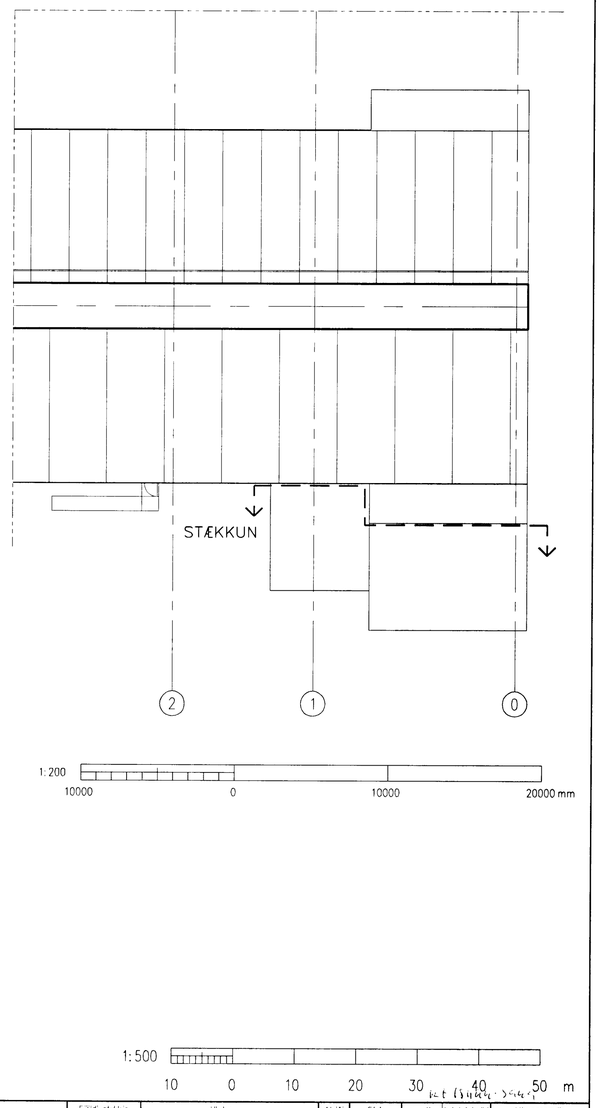Skýringar:
Explanations:

| Breyt. Rev. | Breyting Revision | Dags. Date | Samþ. Approved | Notk. heimil Released |
|---|---|---|---|---|
| 1 | Útboðsteikning | 04.09.03 | | |

Tilv.teikningar nr. ISAL
Ref.drawing no. of ISAL

Samsetn.teikningar nr. ISAL
Assembly drawing no. of ISAL

This drawing is the property of the Alcan Iceland Ltd. and handed out for personal use only. It may neither be copied nor made available to others without permission of the Alcan Iceland Ltd. The receiver is liable for any misuse.

Fjöldi stykkja / Number of pieces: IV III II I

| Hlutur / Object | Atriði / Item | Efni / Material | ea.:stk / Weight | total: í heild (kg) Þyngd | Athugasemdir / Remarks |
|---|---|---|---|---|---|

KERSKÁLI 3 – AÐALTEIKNING – Mhl. 97
STÆKKUN AFRIÐLASTÖÐVAR
GRUNNMYND þAKS

Stærð / Format: A1 — Mkv. / Scale: 1:200/500
Kostn.nr.-bún.nr. / CCno.-Eq.no.: 4011 1189
AKS no.: UB 30
Verktaki / Supplier: VST
Teikn.nr. verfaka / Drw.no. of suppl.: 2003.0110 23.03 — Breyt./Rev.: 1
Teiknað / Drawn: NI SGH — Yfirfarið / Checked: NI
Samþykkt / Approved: [signature]

ALCAN PRIMARY METAL EUROPE
ISAL Alcan Iceland Ltd — Straumsvík IS-222 Hafnarfjordur

Drw.no. of ISAL / Teikn.nr. ISAL: 186703 — Breyt./Rev.: 1
Teiknað / Drawn: SEPTEMBER 2004 — Yfirfarið og skráð / Checked and filed
Notkun heimiluð / Released

VST Verkfræðistofa Sigurðar Thoroddsen hf.
Ármúla 4, 108 Reykjavík Sími 569 5000 Fax 569 5010