

Foraxi A1 (841x504 mm) is 20 mm outside of this frame

OFNASKRÁ - NÝJIR OFNAR


OFN NR	AFKÖST (W)	GERÐ	HÆÐ(MM)	LENGD (MM)	TENING
2.4.1A	4000	21	500	2200	CB
2.4.1B		21	500	2200	AD
2.4.6A	4000	21	500	2200	CB
2.4.6B		21	500	2200	AD
2.2.4	1320	22	500	1100	CD

VIÐMÍÐUN TOPPOFN EÐA SAMBÆRILEGIR OFNAR DT 40°C
 TENING AÐ OFNUM DN10
 MEÐ HVERJUM OFNI SKAL VERA LOFTÆMISKRÚFA OG STILLITE
 OG SJÁLFRIVIRKUR STILLILOKI SEM STÝRIST AF HERBERGISHITA

OFNASKRÁ - OFNAR SEM FJARLÆGJAST

2.5.2					
2.5.3					

LYKILMYND

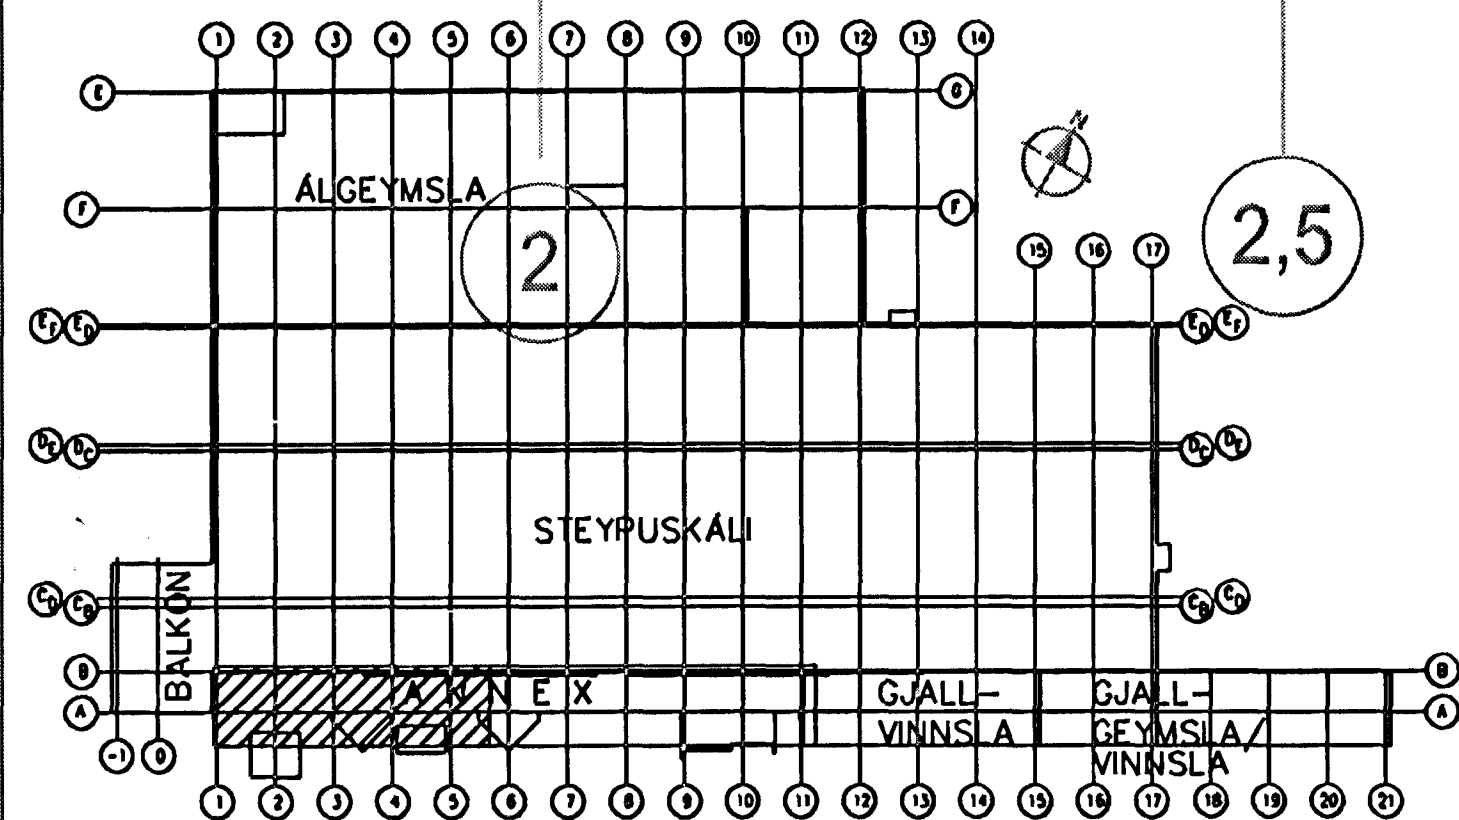

Sambýkt þann
 03 OKT. 2003
 Byggingafrútrúnn í Hlíðinni
 F.h. Sigurbjartur Halldórsson

Skýringar:
 Explanations:

RJ Verkfæðingar
 Stangarhlí 1a, 110 Reykjavík
 Sími: 567-8030, Fax: 567-8015

Rafn Jónsson verkfæðingur
 Herdís Rafnadóttir verkfæðingur

Fjöldur stúkja Number of pieces		Hútur Object	Alvörð Item	Efni Material	Þyngd Weight (kg)	Stærð Scale	Alþeggsnúmer Remarks
IV	III	II	I			1:50	
		Steypuskáli					Stærð íritunar Form of orig.
		ANNEX styrkingar / stækun					CCna - Eglise-Eq.no.
		2.Hæð Hita-, vatns- og frárennsilagnir					6010BA 1227
Vandur / Supplier		RJ Verkfæðingar ehf		Dagur af útgáfu / Issue date		21101.15	Dagur / Date
Talaður / Drawn		Yfirfor / Checked		Samþykkt / Approved			Dagur / Date
166289		1					
Talaður / Drawn		Yfirfor og sláttur / Checked and filed		Hútur / Released			

1 Framkvæmdateikning 31.01.03

Þv. teikning nr. ISAL Ref. drawing no. of ISAL

Samsættiteikning nr. ISAL Assembly drawing no. of ISAL

This drawing is the property of the Alcan Iceland Ltd. and handed out for personal use only. It may neither be copied nor made available to others without permission of the Alcan Iceland Ltd. The receiver is liable for any misuse.