


LYKILMYND

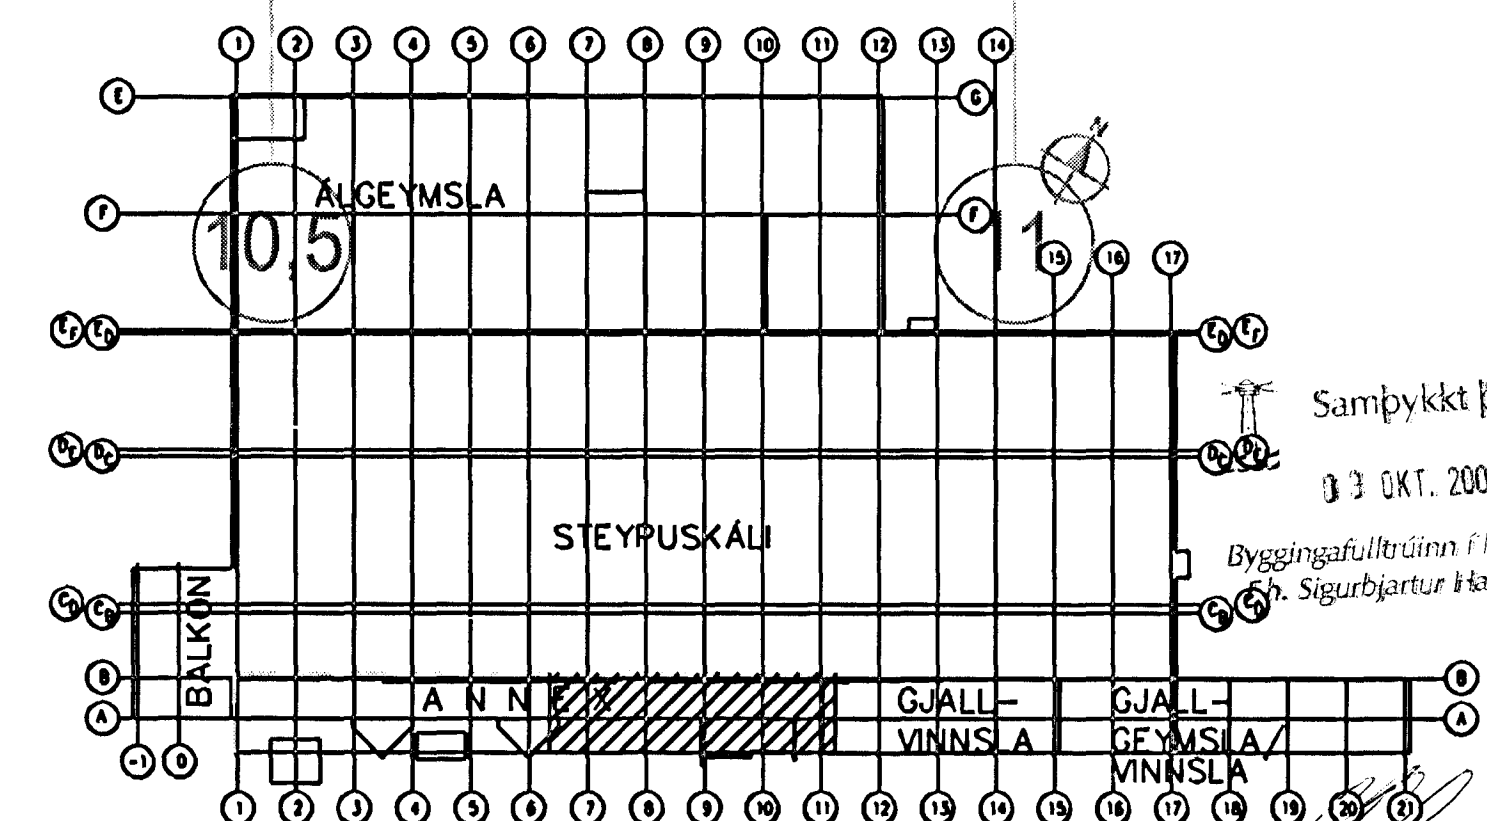

L TÁKNAR VACUMVENTIL

- FRÁRENNSLI
- OFNAR/OFNALAGNIR
- OFNAR FJARLÉGJAST
- KALT VATN
- HEITT VATN

Skýringar:
Explanations:

rj **RJ Verkfræðingar**
Stangarhyl 1a, 110 Reykjavík
Sími: 567-8030, Fax: 567-8015

Rafn Jónsson verkfræðingur
Herdís Rafnsdóttir verkfræðingur

1	Fræðingur	31.01.03			
	Breyt./ Rev.	Breyting / Revision	Daga / Date	Samþ. / Approved	Meik. / Noted
Þrútlínur nr. ISAL		Samsetningarlínur nr. ISAL			
Ref. drawing no. of ISAL		Assembly drawing no. of ISAL			

Fræðingur / Designer	Mynd / Object	Alm. / Item	Efni / Material	Þyngd / Weight (kg)	Stærð / Scale
IV III II I	Steypuskáli				1:50
ANNEX styrkingar / stækun					
2.Hæð Hita-, vatns- og frárennslislagir					
Verkt. / Supplier	RJ Verkfræðingar ehf	Drögn. / Scale	21101.17	Bl. / Sheet	6010BA 1227
Staða? / Status	AlCAN PRIMARY METAL EUROPE	Staða? / Status	166291	Bl. / Sheet	1

Samþykkt þann
3.3 OKT. 2003
Byggingafræðingur /
Sigurbjartur Halldórsson