Format A1 (841x594 mm) is 20 mm outside of this frame

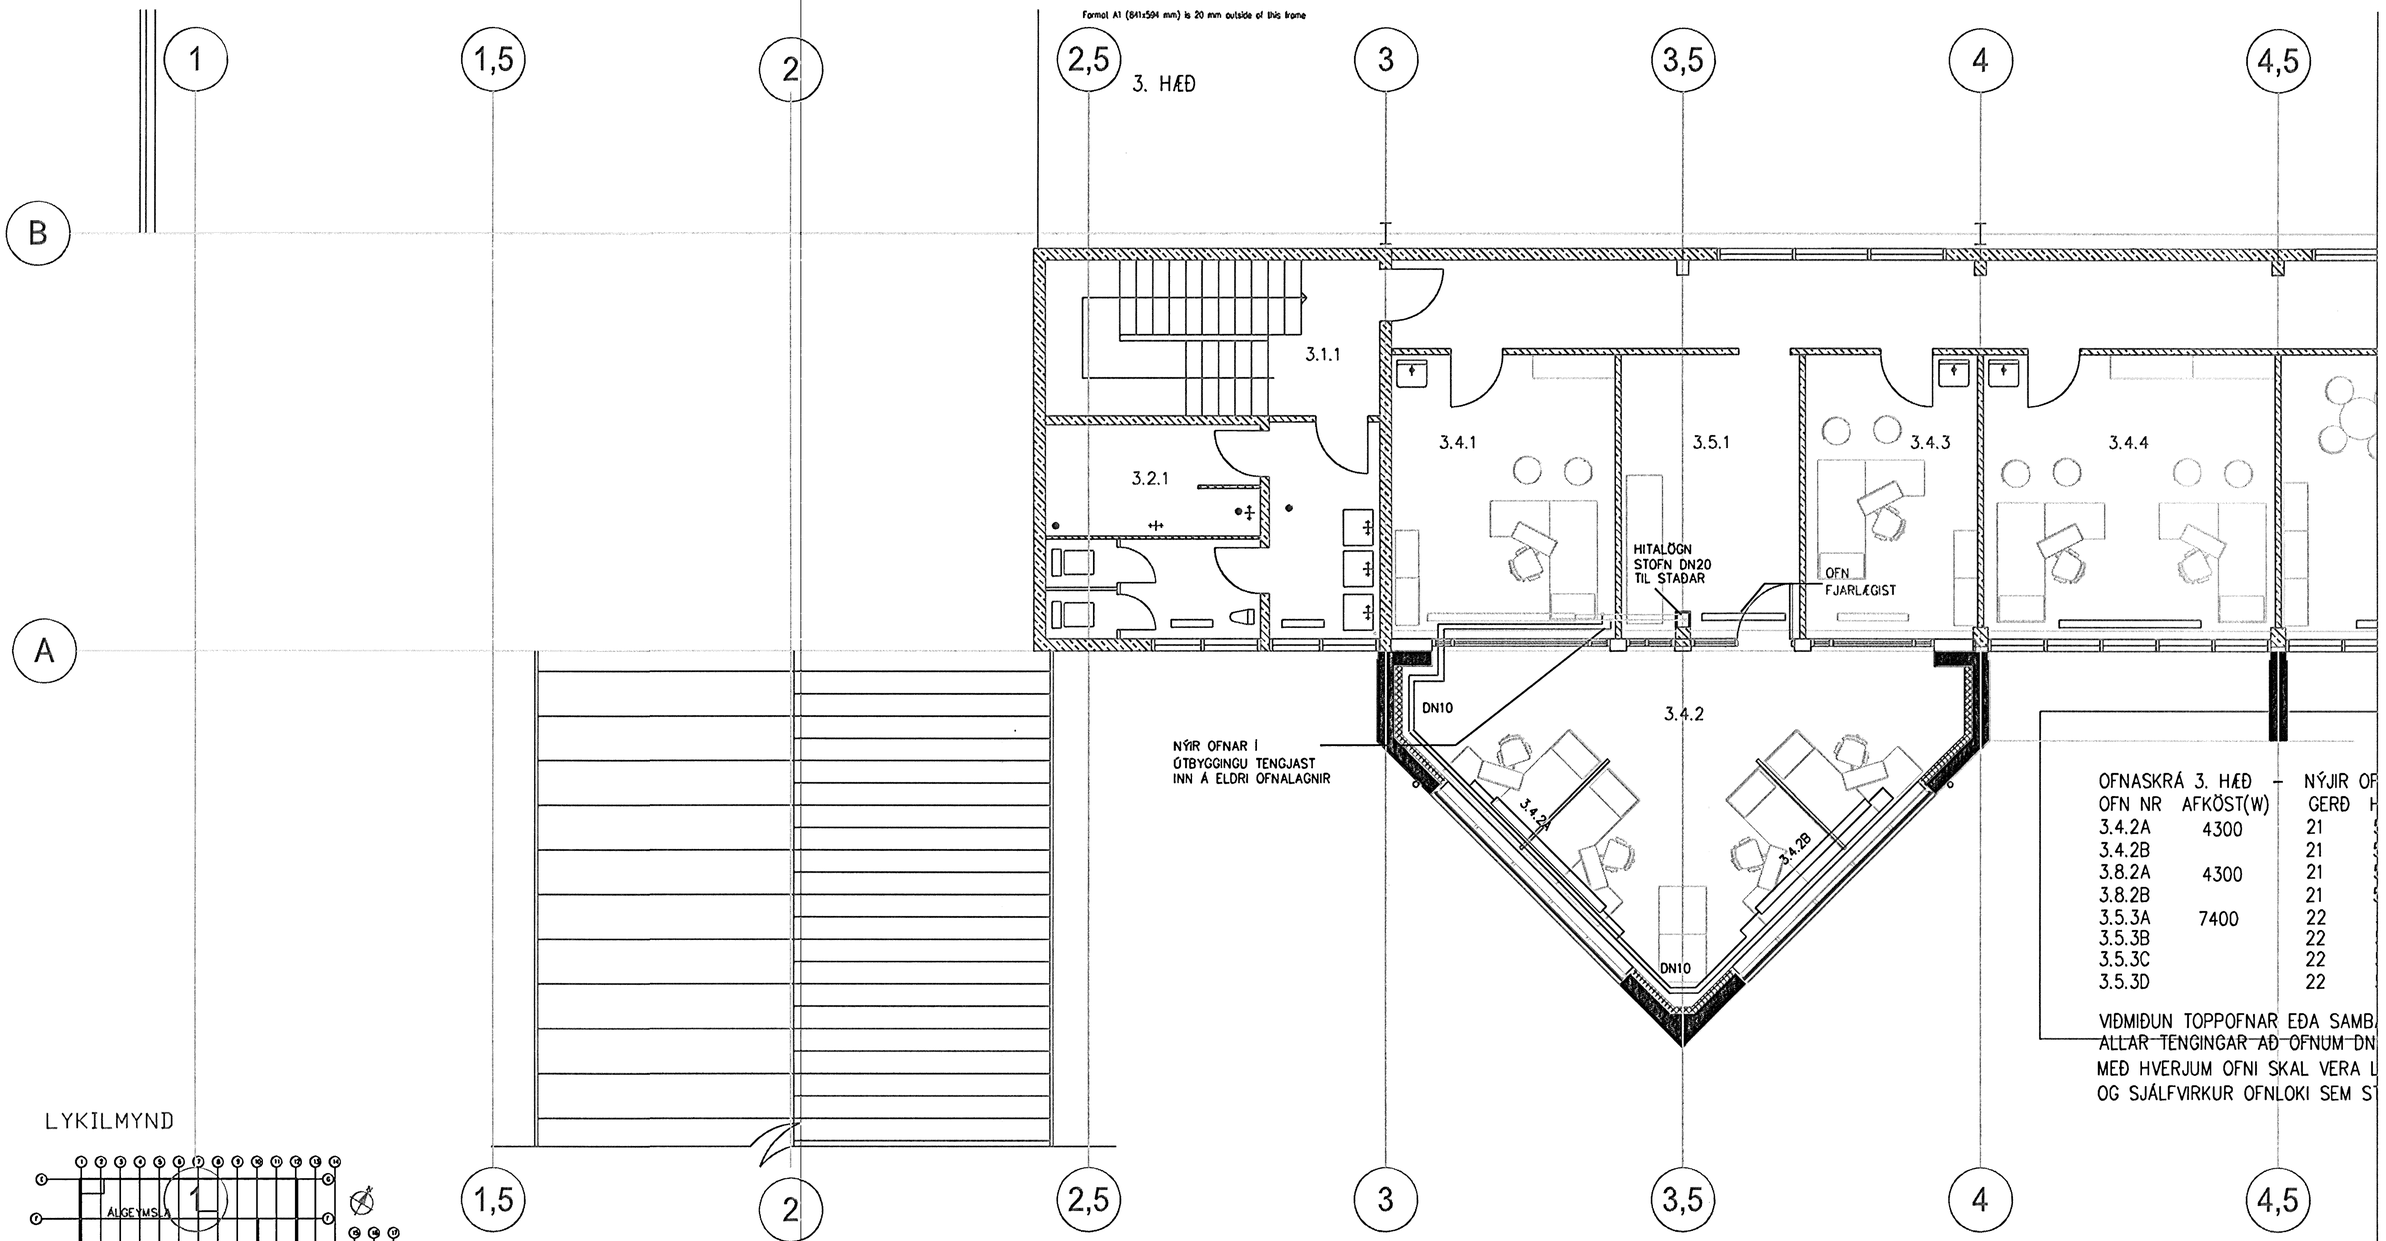

OFNASKRÁ 3. HÆÐ		NÝJIR OF
OFN NR	AFKÖST(W)	GERÐ H
3.4.2A	4300	21
3.4.2B		21
3.8.2A	4300	21
3.8.2B		21
3.5.3A	7400	22
3.5.3B		22
3.5.3C		22
3.5.3D		22

VIÐMIÐUN TOPPOFNAR EÐA SAMB
ALLAR TENGINGAR AÐ OFNUM DN
MEÐ HVERJUM OFNI SKAL VERA L
OG SJÁLFVIRKUR OFNLOKI SEM S

LYKILMYND

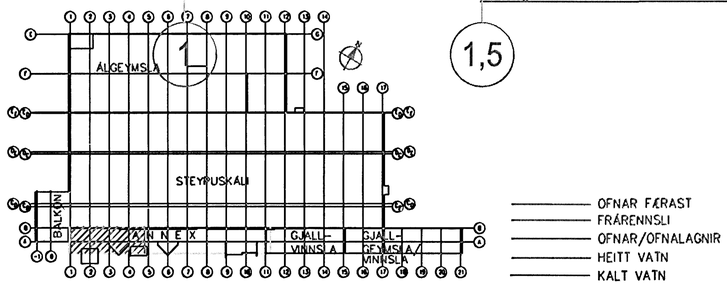

Samþykki hann
03 OKT. 2003
Byggingafulltrúinn í
F.h. Sigurbjartur H

Skýringar:
Explanations:

RJ Verkfræðingar
Stangarhyl 1a, 110 Reykjavík
Sími: 567-8030, Fax: 567-8015

Refn Jensson verkfræðingur
Herdís Rafnsdóttir verkfræðingur

Brayt. Rev.	Breyting Revision	Dags Date	Samþ. Approved	Mátk. heimil Released
1	Framkvæmdateikning	31.01.03		

Tilv.teikningar nr. ÍSAL Ref.drawing no. of ÍSAL
Samsetn.teikningar nr. ÍSAL Assembly drawing no. of ÍSAL

This drawing is the property of the Alcan Iceland Ltd. and handed out for personal use only. It may neither be copied nor made available to others without permission of the Alcan Iceland Ltd. The receiver is liable for any misuse.

Fjöldi stykkja Number of pieces: IV III II I

Hlutur Object	Atriði Item	Efni Material	eð.:stk Weight (kg)	Lokið í heild Byrjað	Athugasemdir Remarks

Steypuskáli
ANNEX styrkingar / stækkun
3.Hæð Hito-, vatns- og frárennslislagnir

Mælikvarði Scale 1:50
Stærð frumteikn. Format of orig. A1
CCNo.-Eq.type-Eq.no. 6010BA 1227

Verktaki / Supplier: RJ Verkfræðingar ehf
Drawing no. of suppl. / teikn.nr. verktaka: 21101.18 Breyt./Rev.

Teiknað Drawn | Yfirfarið Checked | Samþykkt Approved
ALCAN PRIMARY METAL EUROPE
ÍSAL Alcan Iceland Ltd
Drawing no. of ÍSAL / teikn.nr. ÍSAL: 166292 Breyt./Rev. 1

Teiknað Drawn | Yfirfarið og skráð Checked and filed | Hætt notkun Released