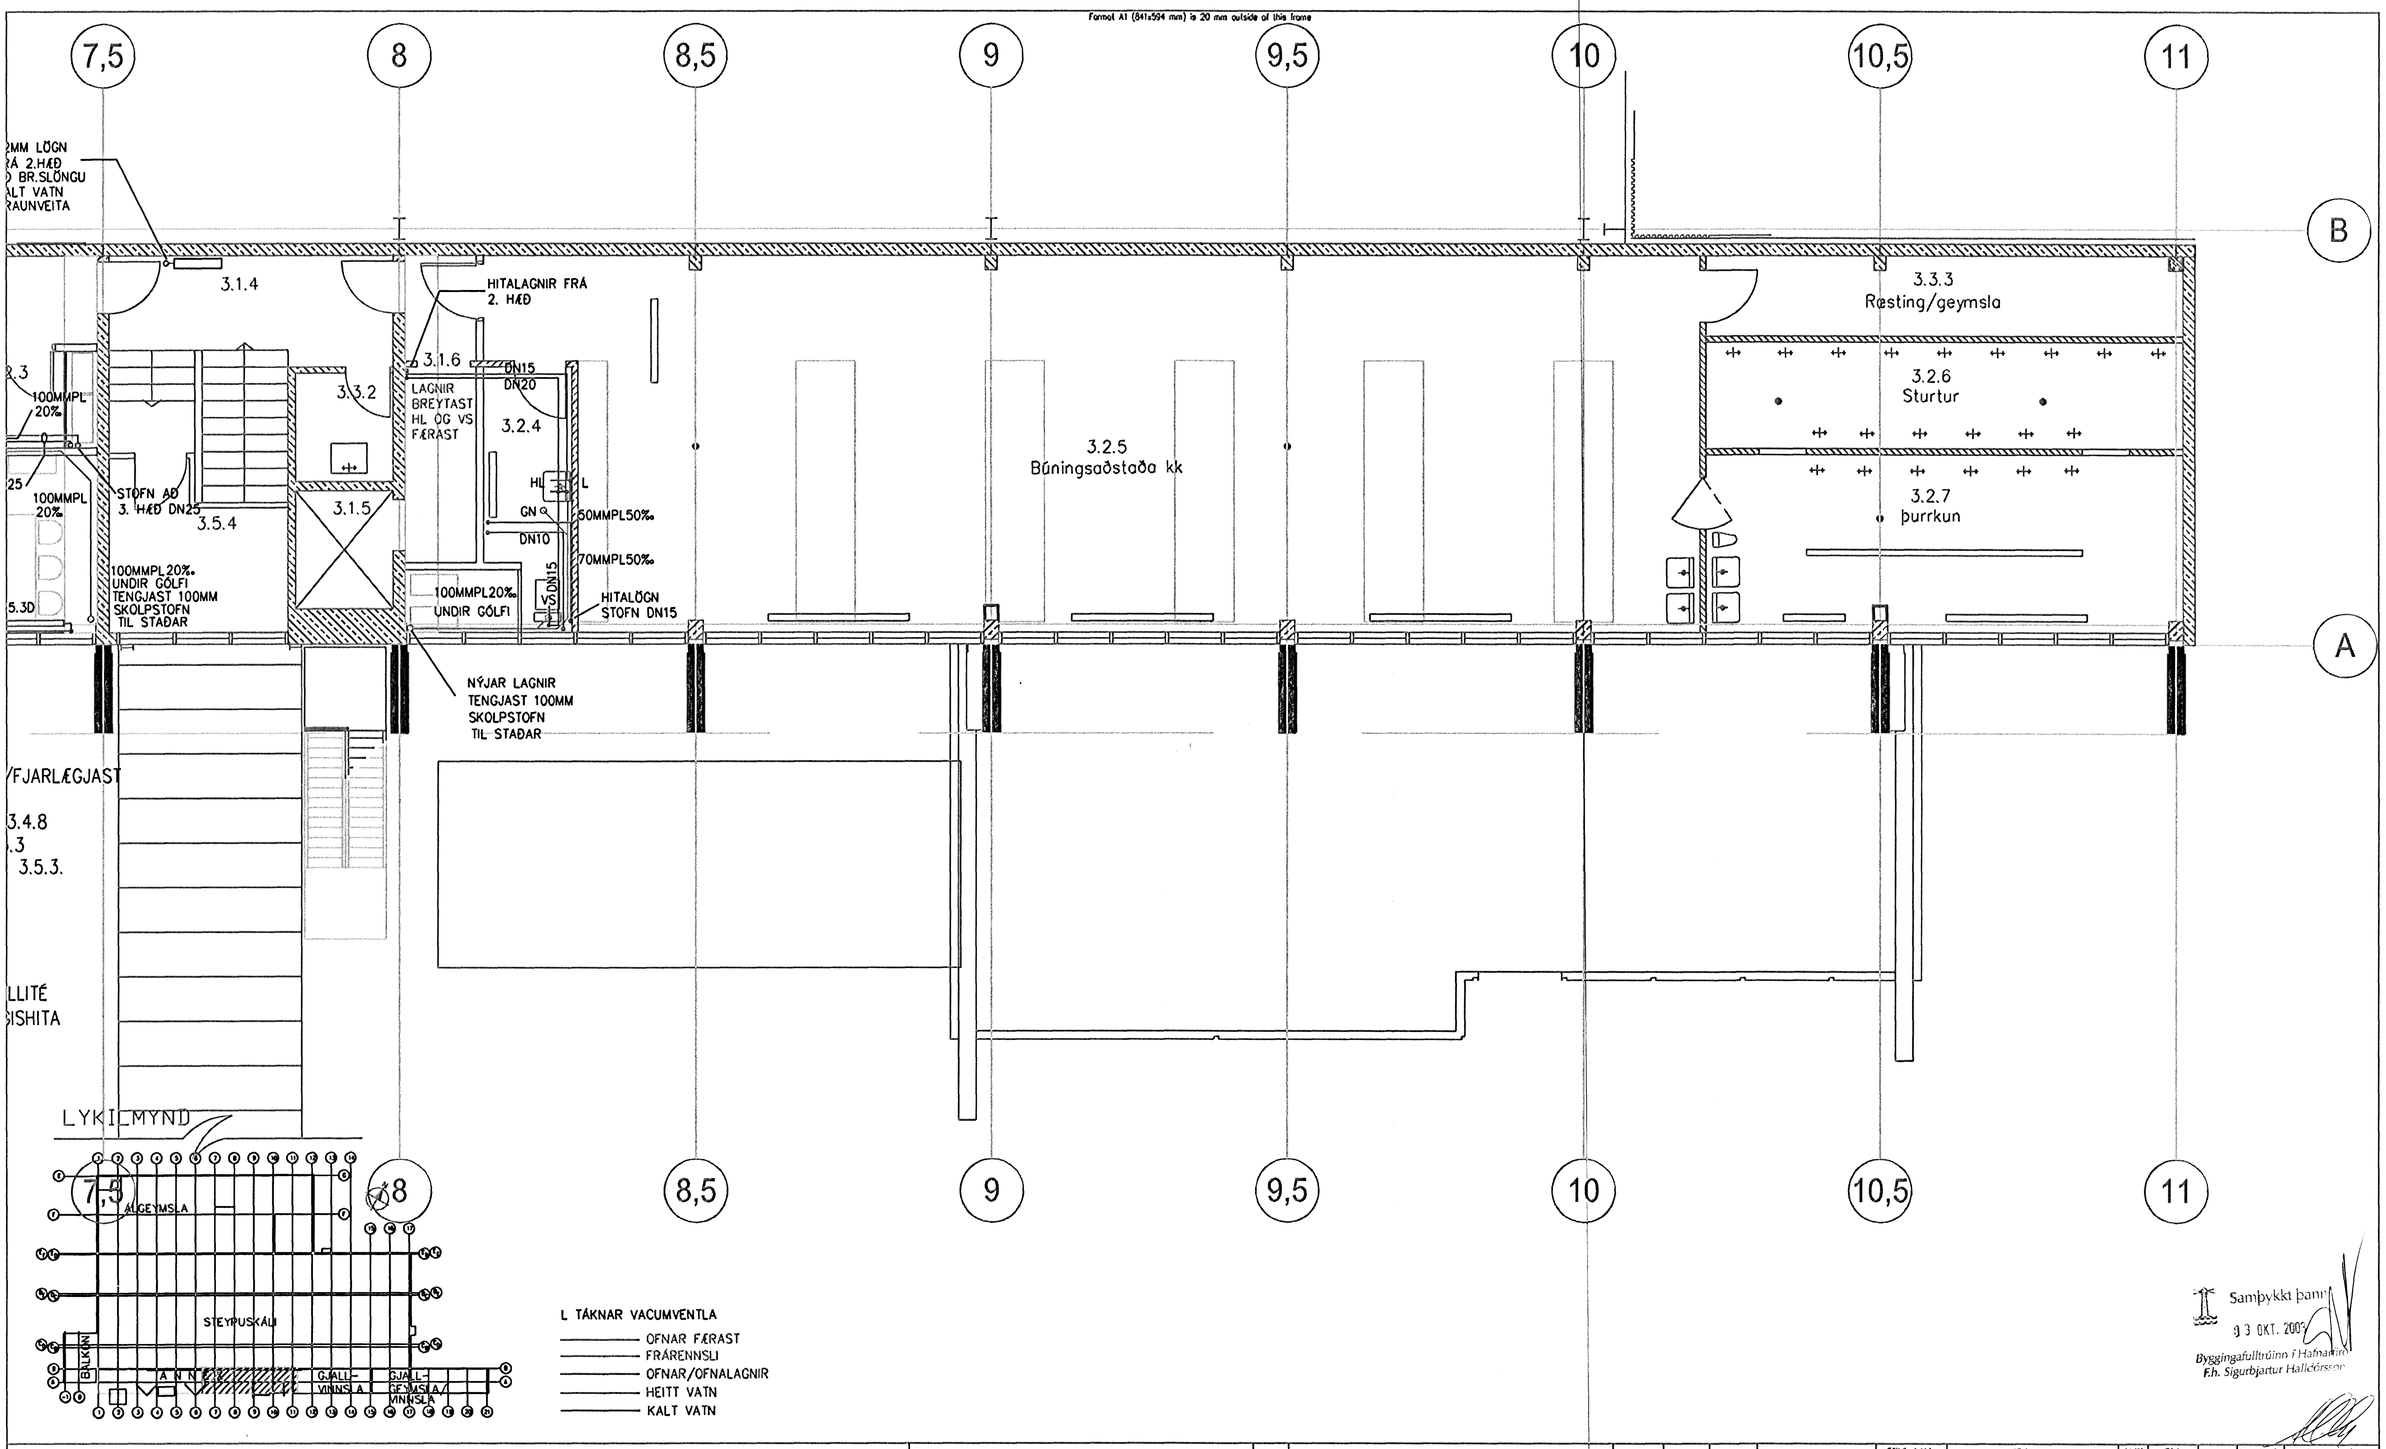

Samþykkt þann
03 OKT. 2003
Byggingafulltrúinn í Hafnarfirð
F.h. Sigurbjartur Halldórsson

Skýringar:
Explanations:

RJ Verkfræðingar
Stangarhyl 1a, 110 Reykjavík
Sími: 567-8030, Fax: 567-8015

Rafn Jensson verkfræðingur
Herdís Rafnsdóttir verkfræðingur

Breyt. Rev.	Breyting Revision	Dags. Date	Samþ. Approved	Nafk. heimil. Released
1	Framkvæmdateikning	31.01.03		

Tilv.teikningar nr. ISAL
Ref.drawing no. of ISAL

Samsetn.teikningar nr. ISAL
Assembly drawing no. of ISAL

This drawing is the property of the Alcan Iceland Ltd. and handed out for personal use only. It may neither be copied nor made available to others without permission of the Alcan Iceland Ltd. The receiver is liable for any misuse.

Fjöldi stykkja / Number of pieces: IV III II I

Hlutur / Object | Atriði / Item | Efni / Material | ea.:stk / Weight (kg) | totalt / heild / Bynd | Athugasemdir / Remarks

Steypuskáli
ANNEX styrkingar / stækkun
3.Hæð Hita-, vatns- og frárennslislagnir

Mælikvarði / Scale: 1:50
Stærð frumteikn. / Format of orig.: A1
CCna.-Eq.type-Eq.no.: 6010BA 1227

Verktaki / Supplier: RJ Verkfræðingar ehf
Drn.no. of suppl. / Tekn.nr. verkfræ.: 21101.20
Breyt./Rev.:
Teiknað / Drawn
Yfirfarið / Checked
Samþykkt / Approved
ALCAN PRIMARY METAL EUROPE
ISAL
Alcan Iceland Ltd
Drn.no. of ISAL / Tekn.nr. ISAL: 166294
Breyt./Rev.: 1
Teiknað / Drawn
Yfirfarið og skráð / Checked and filed
Nafkun heimilað / Released