Format A1 (841x594 mm) is 20 mm outside of this frame

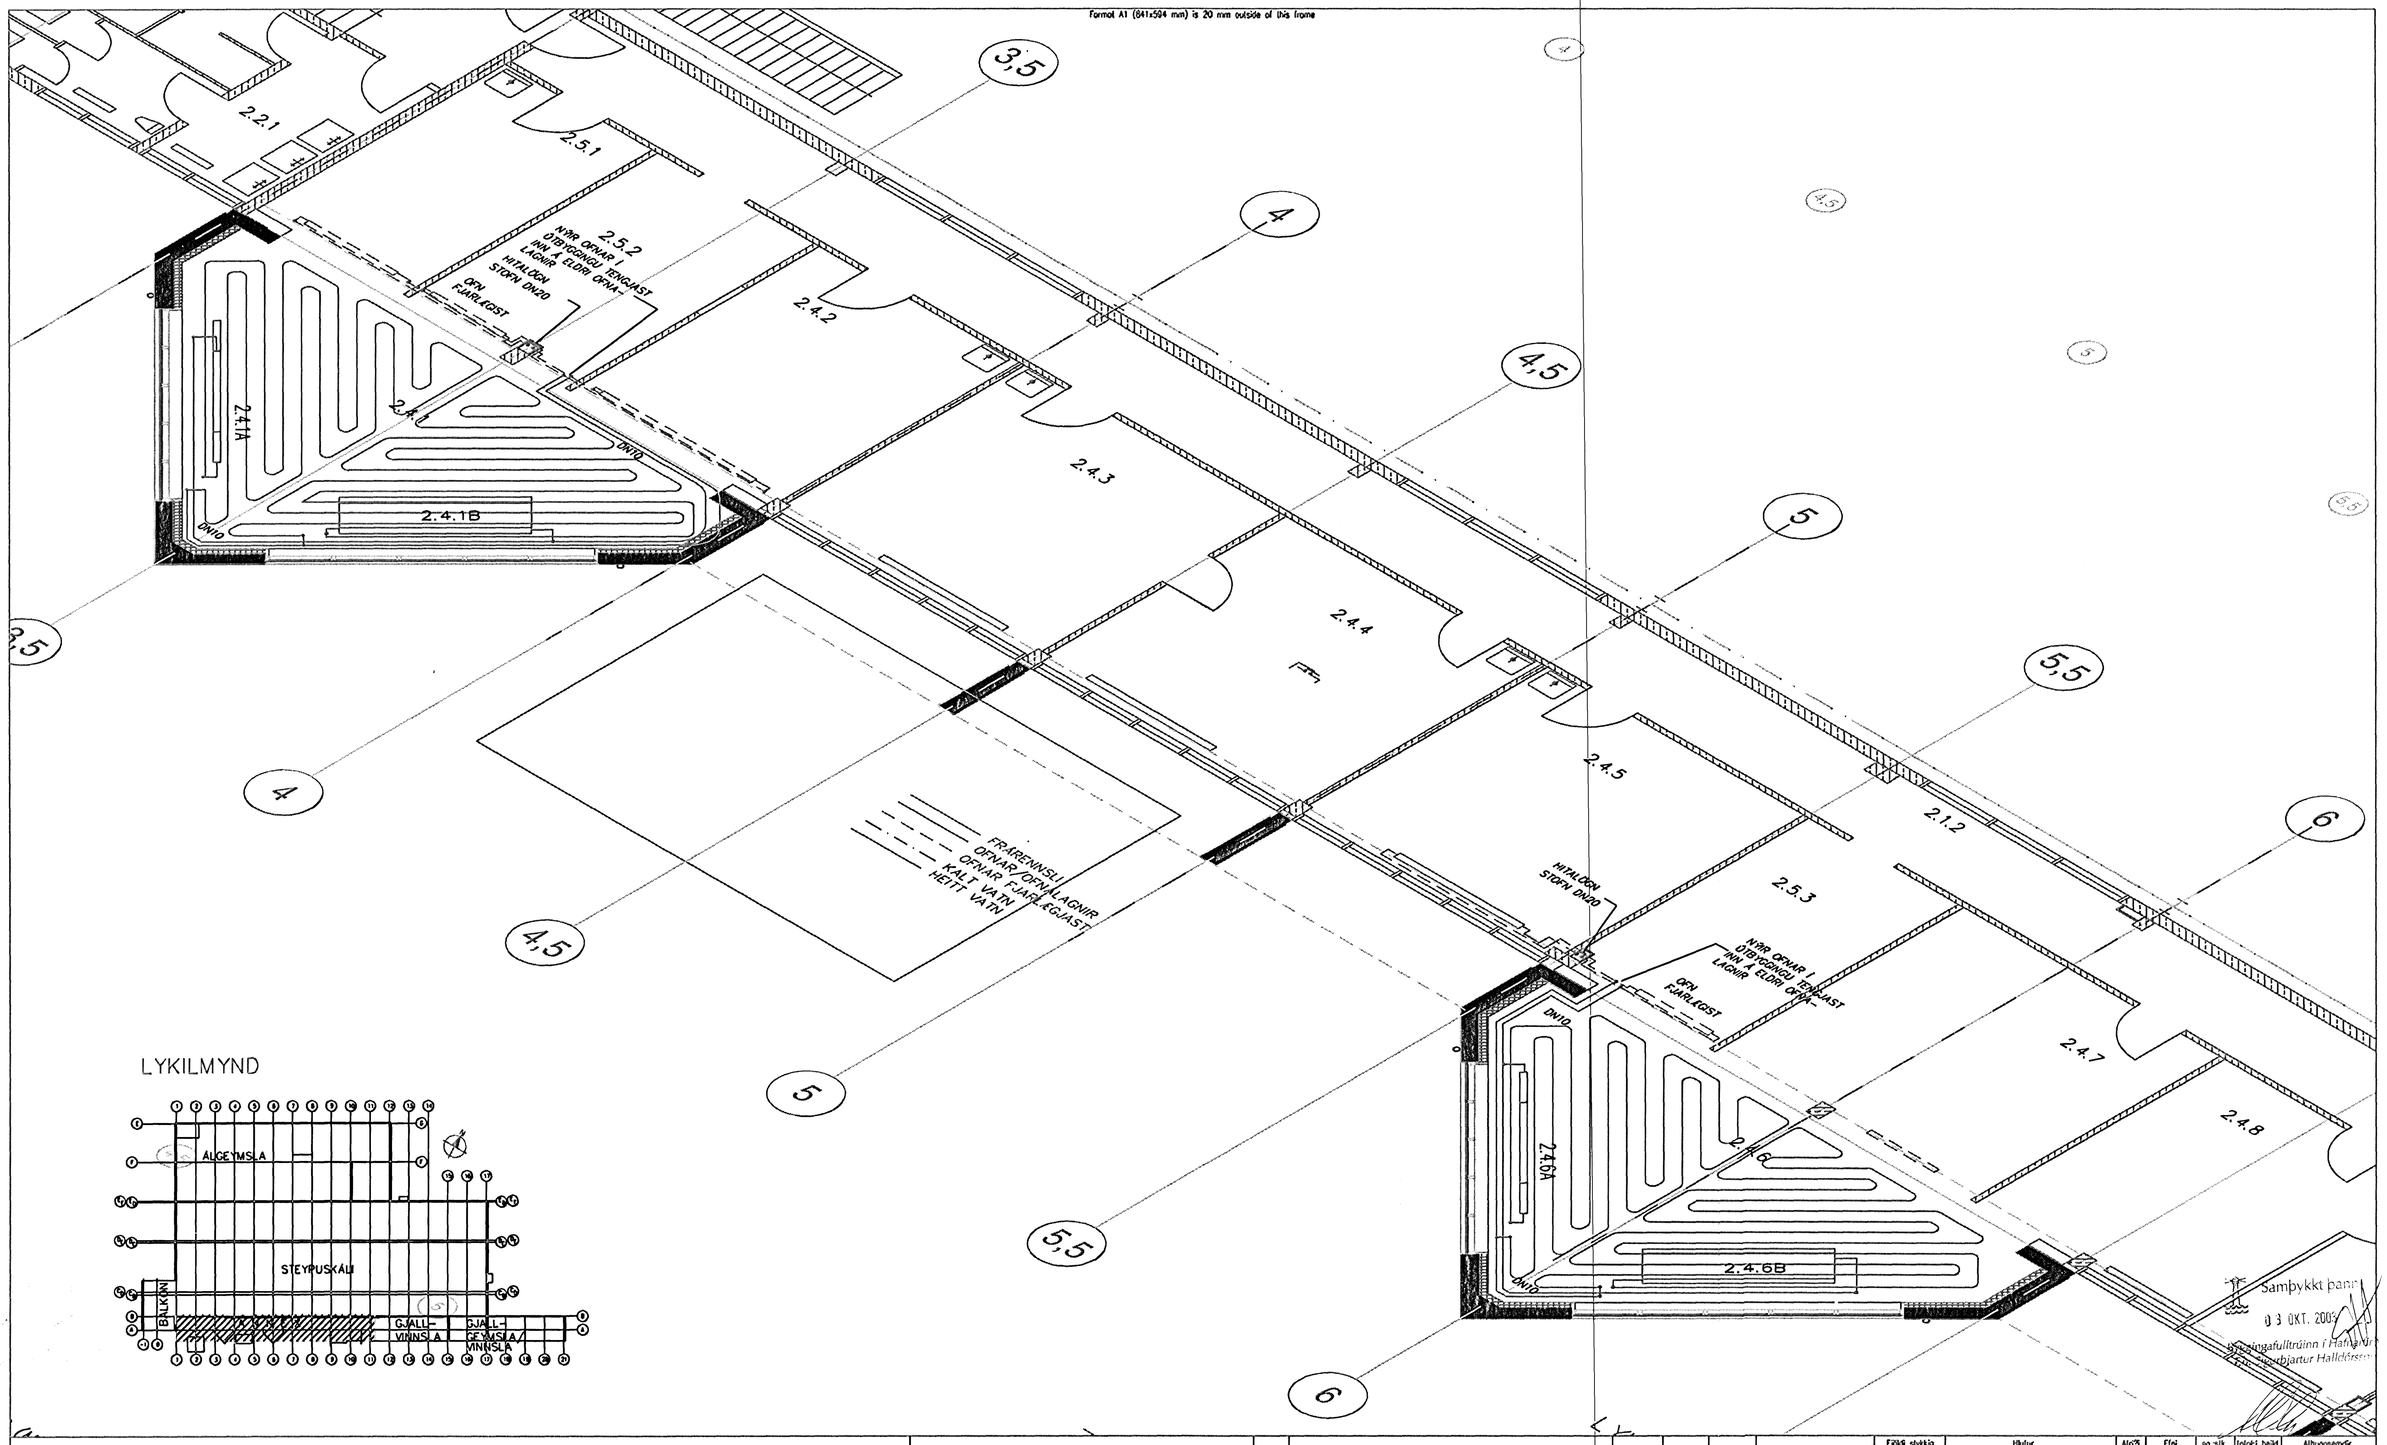

LYKILMYND

Sampykkt pann
03 OKT. 2005
ingafulltrúinn í Hafnarfir
bjartur Halldórsson

Skýringar:
Explanations:

RJ Verkfræðingar
Stangarhyl 1a, 110 Reykjavík
Sími: 567-8030, Fax: 567-8015

Rafn Jensson verkfræðingur
Herdís Rafnsdóttir verkfræðingur

Breyt. Rev.	Breyting Revision	Dags. Date	Sam? Approved	Heik. heimil. Released
1	Fromkvæmdateikning	31.01.03		

Tilv.teikningar nr. ÍSAL / Ref.drawing no. of ÍSAL
Samsetn.teikningar nr. ÍSAL / Assembly drawing no. of ÍSAL

This drawing is the property of the Alcan Iceland Ltd. and handed out for personal use only. It may neither be copied nor made available to others without permission of the Alcan Iceland Ltd. The receiver is liable for any misuse.

Fjöld stykkja / Number of pieces: IV III II I

Hlutur / Object	Aloff / Kem	Efni / Material	eg.tlk / Weight (kg)	(talat) heild / Tyngd	Athugasemdir / Remarks

Steypuskáli
ANNEX Styrkingar / stækkun
2. H. Hita- vatns og frárennslislagnir tengimynd

Mælikvarði / Scale: 1:50
Stær? frumteikn. / Format of orig.: A1
CCno.-Eq.type-Eq.no.: 6010BA 1227

Verktaki / Supplier: RJ Verkfræðingar
Drawing no. of supp. / Teikn.nr. verkta: 21101.28
Breyt./Rev.:

Teiknað? / Drawn:
Yfirfarið? / Checked:
Samþ.ÍSAL / Approved: Rafn Jensson

ALCAN PRIMARY METAL EUROPE
ÍSAL
Alcan Iceland Ltd
Straumsvík IS-222 Hafnarfjörður

Drawing no. of ÍSAL / Teikn.nr. ÍSAL: 166242
Breyt./Rev.: 1

Teiknað? / Drawn:
Yfirfarið og samþ? / Checked and filed:
Hlutur heimilaður? / Released: