


LYKILMYND

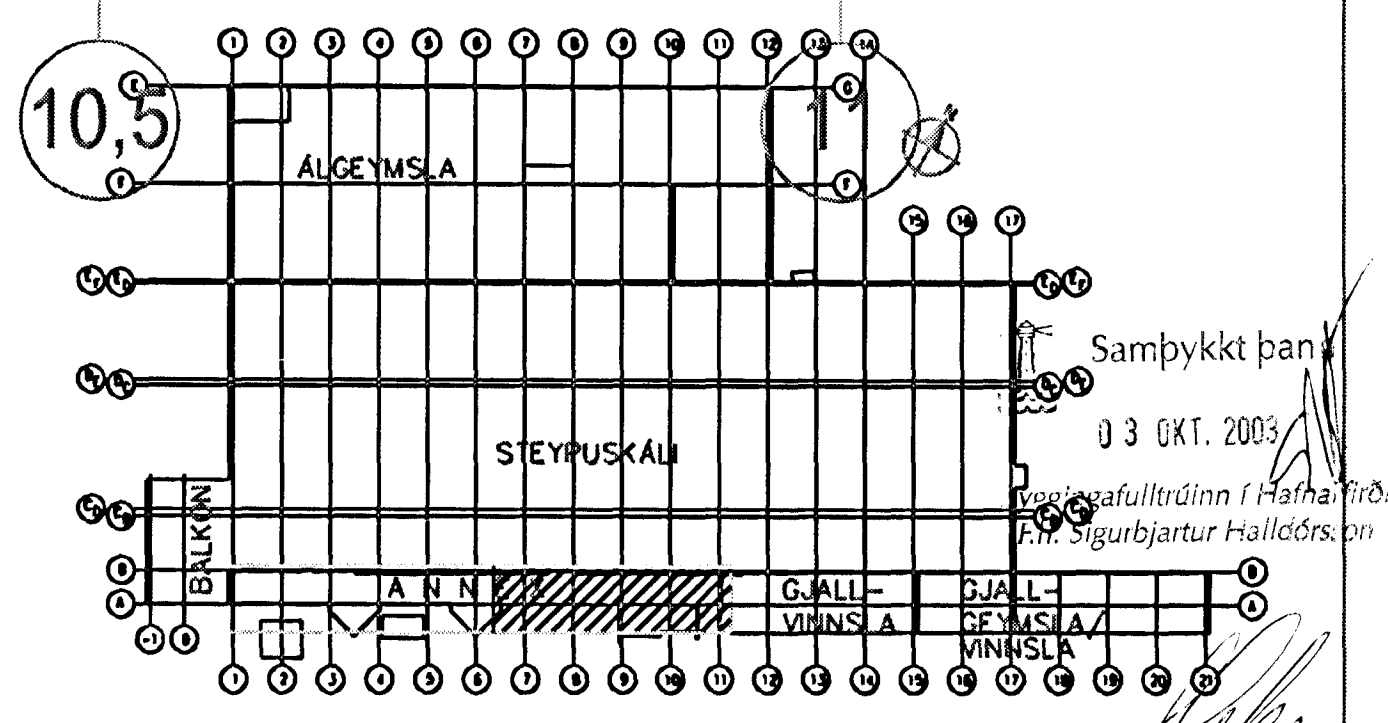

Skýringar:  
Explanations:

**rj** **RJ Verkfræðingar**  
Stangarhyl 1a, 110 Reykjavík  
Sími: 567-8030, Fax: 567-8015

Rafn Jónsson verkfræðingur  
Herdís Rafnsdóttir verkfræðingur

1	Frankvæmdetáknir	31.01.03			
Reyk. Rex.	Drög	Dóla	Samb. Approved	Meik. hest. Released	
Tiltekið / Drawn		Samsætta / Assembly		Tiltekið / Checked	
Drögm. / Drawn no. of ISAL		Samsætta / Assembly drawing no. of ISAL		Tiltekið / Checked	

Fjöldi stúka / Number of pieces	Heiti / Object	Alnúmer / Item	Eint. / Material	eo. / Weight	Lot / Batch	Ábúggsendur / Remarks
IV III II I	Steypuskóli					Mækkvæði / Scale 1:50
	ANNEX styrkingar / stökkun					Stærð / Format of orig. A1
	3.Hæð loftræsting					Önnu- Eg. / Egna. 6010BA 1227
Verktali / Supplier	RJ Verkfræðingar ehf	Drögm. / Drawn	Tiltekið / Checked	Drögm. / Drawn	21101.08	Drögm. / Drawn
Tiltekið / Drawn	ALCAN PRIMARY METAL EUROPE	Drögm. / Drawn	Tiltekið / Checked	Drögm. / Drawn	166282	Drögm. / Drawn
	ISAL				1	