Format A1 (841x594 mm) is 20 mm outside of this frame

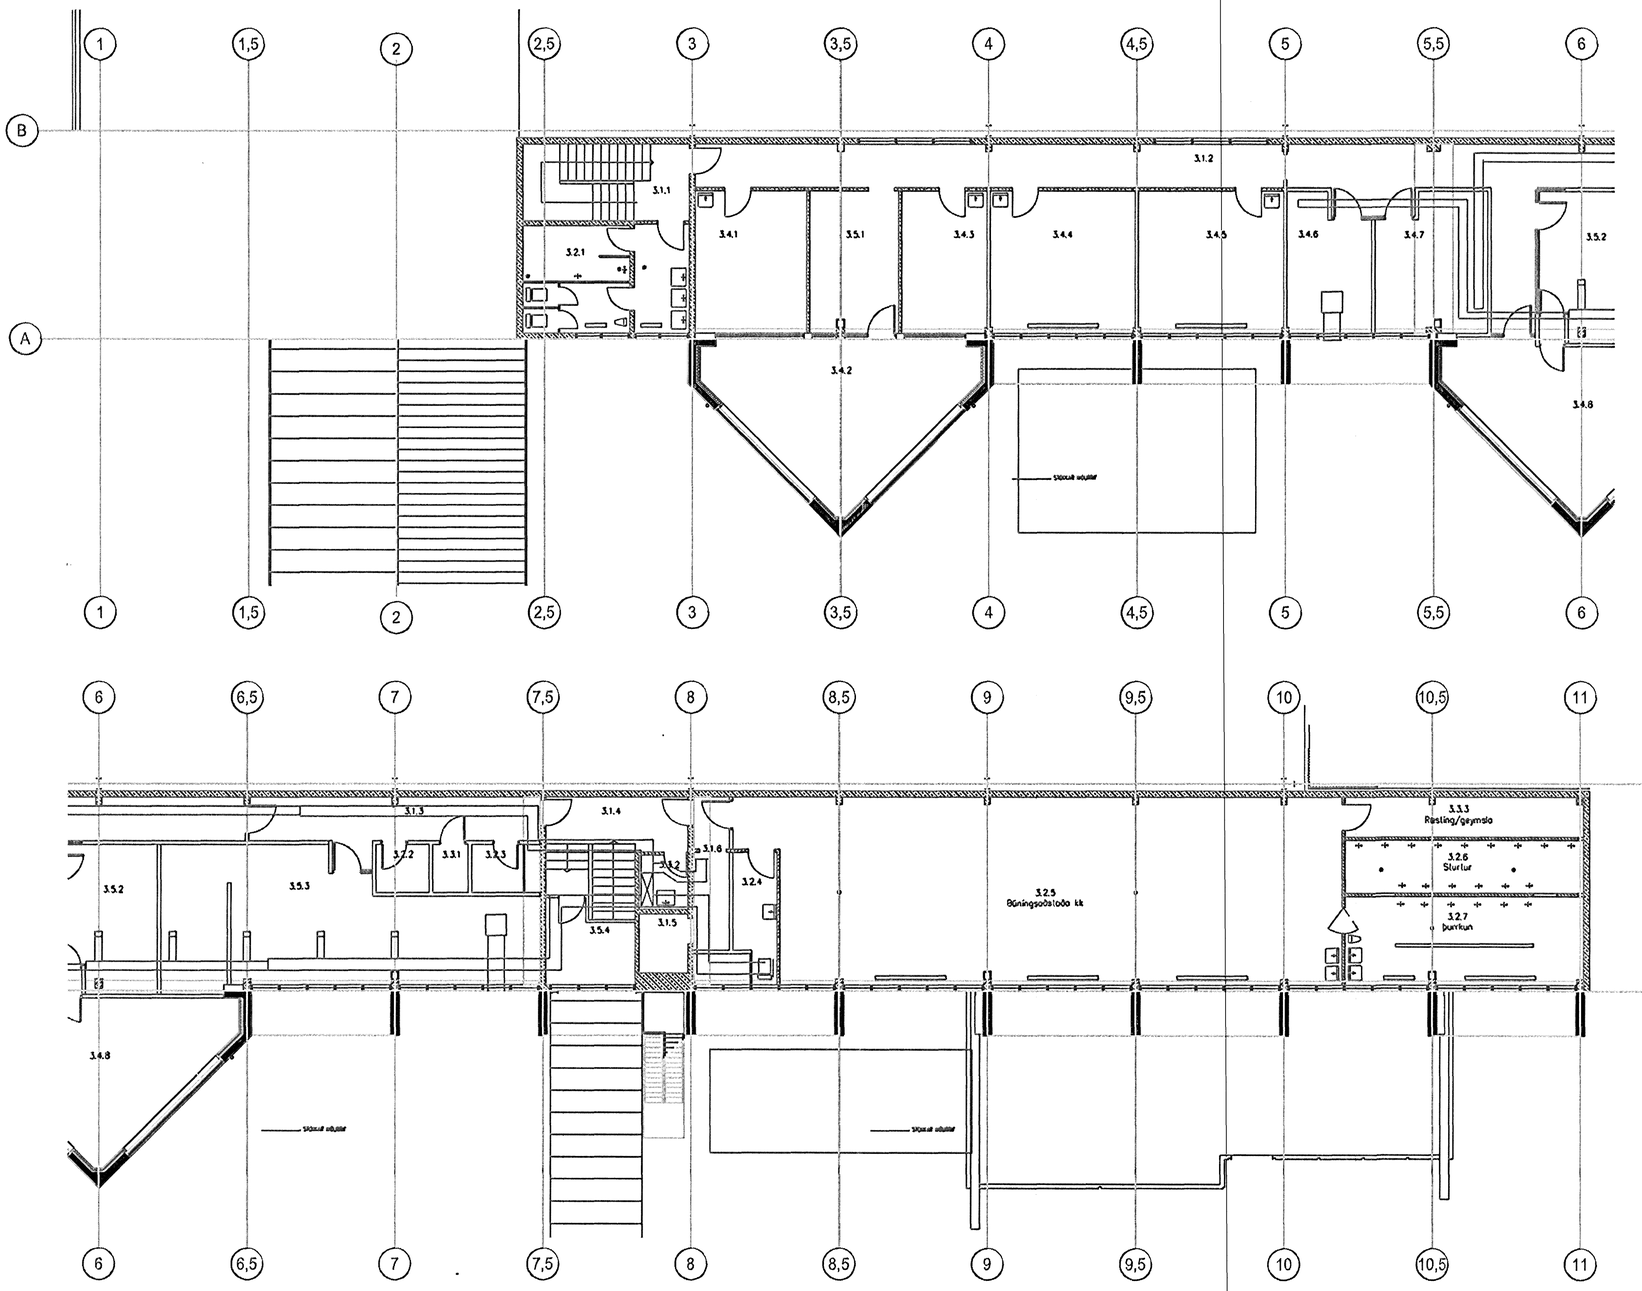

Samþykkt þann
03 OKT. 2003
Byggingafulltrúinn í Hafnarfirði
F.h. Sigurbjartur Halldórsson

Skýringar:
Explanations:

RJ Verkfræðingar
Stangarhyl 1a, 110 Reykjavík
Sími: 567-8030, Fax: 567-8015

Rafn Jensson verkfræðingur
Herdís Rafnsdóttir verkfræðingur

Breyt. Rev.	Breyting Revision	Dags. Date	Samþ. Approved	Nótk. heimit. Released
1	Framkvæmdateikning	31.01.03		

Tilv.teikningar nr. ISAL / Ref.drawing no. of ISAL
Samsetn.teikningar nr. ISAL / Assembly drawing no. of ISAL

This drawing is the property of the Alcan Iceland Ltd. and handed out for personal use only. It may neither be copied nor made available to others without permission of the Alcan Iceland Ltd. The receiver is liable for any misuse.

Fjöldi stykkja / Number of pieces: IV III II I

Hlutur / Object: Steypuskóli
ANNEX styrkingar / stækkun
Nidurrif stokka 3.hæð

Atriði / Item | Efni / Material | ea.: stk / Weight | total: í heild / kg Þyngd | Athugasemdir / Remarks

Mælikvarði / Scale: 1:100
Stærð frumteikn. / Format of orig.: A1
CCno.-Eq.type-Eq.no.: 6010BA 1227

Verktaki / Supplier: RJ Verkfræðingar ehf
Drw.no. of suppl. / Teikn.nr. verkfræð: 21101.25
Breyt./Rev.:

Teiknað / Drawn
Tilfarið / Checked
Samþykkt / Approved: Rafn Jensson
Drw.no. of ISAL / Teikn.nr. ISAL: 166299
Breyt./Rev.: 1

ALCAN PRIMARY METAL EUROPE
ISAL
Alcan Iceland Ltd
Stóriðjuvegur
ISC22 Hafnarfjörður

Teiknað / Drawn
Tilfarið og stróð / Checked and filed
Nótkun heimilað / Released