



17
3.05

ASÝND FRAMAN Á SKYGGNI 1:5

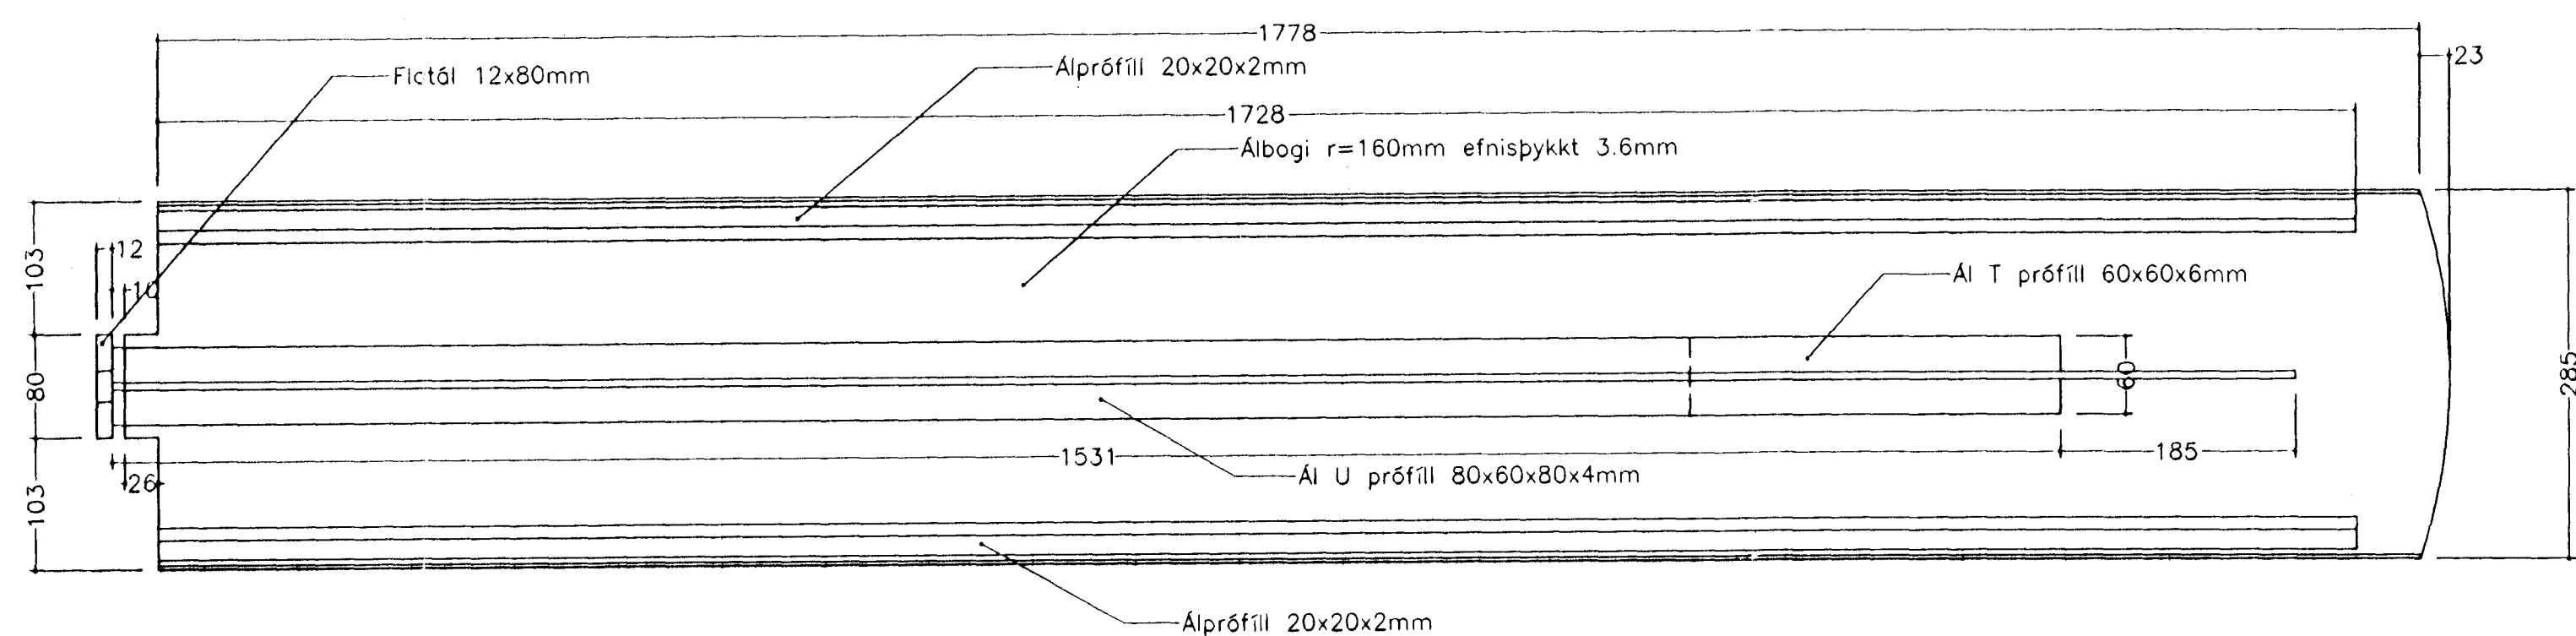

18
3.01

FESTING FYRIR SKYGGNI SÉD OFAN FRÁ 1:5

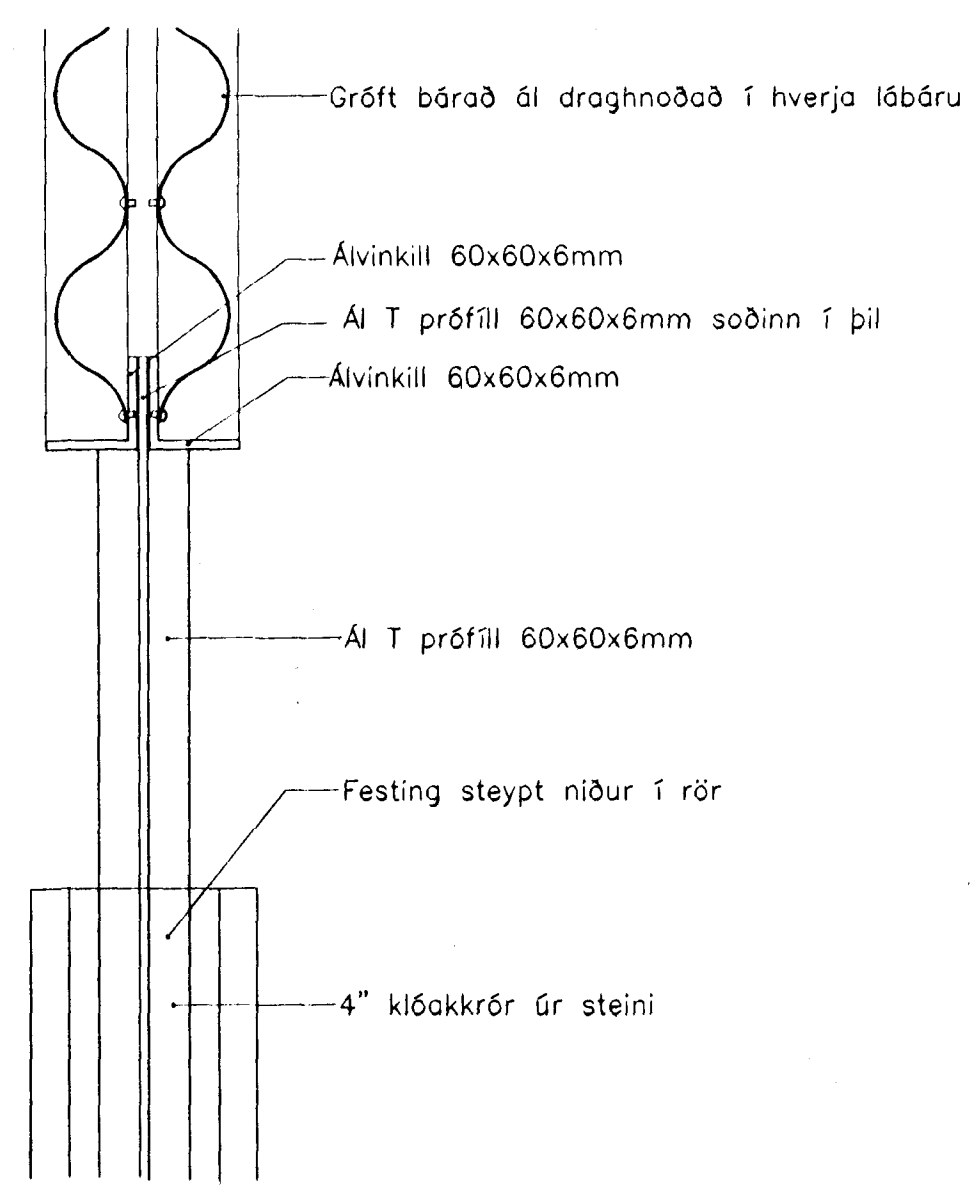

19
3.05

LÖDRÉTT SNID Í PIL VÍÐ SKYGGNI 1:5

BRÉYTT: DAGS: LYSING: BR. AF:

Adalsteinn Sigurðsson, arkitekt, ÍSAL




HANNAÐ: A.S.
TEIKNAD: A.S.
DAGS: 14.04.1997
MKV: 1:5
VERKNR: 9601

COPYRIGHT © LISTAMIÐSTÖÐ ARKITEKTA

TEIKNISTOFA TÓNCSTU 3
101 REYKJAVÍK
SÍMI: 5512070 FAX: 5517748

DEILI 17-19

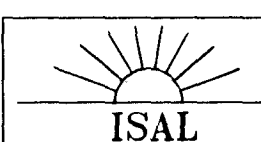

ICELANDIC ALUMINIUM CO.LTD.

ÍSAL STRAUMSVÍK
BÚNINGSAÐSTÁÐA Í ANNEXI
VIÐ STEYPUKÁLA

185.734 6010-
BA 1227



5.11