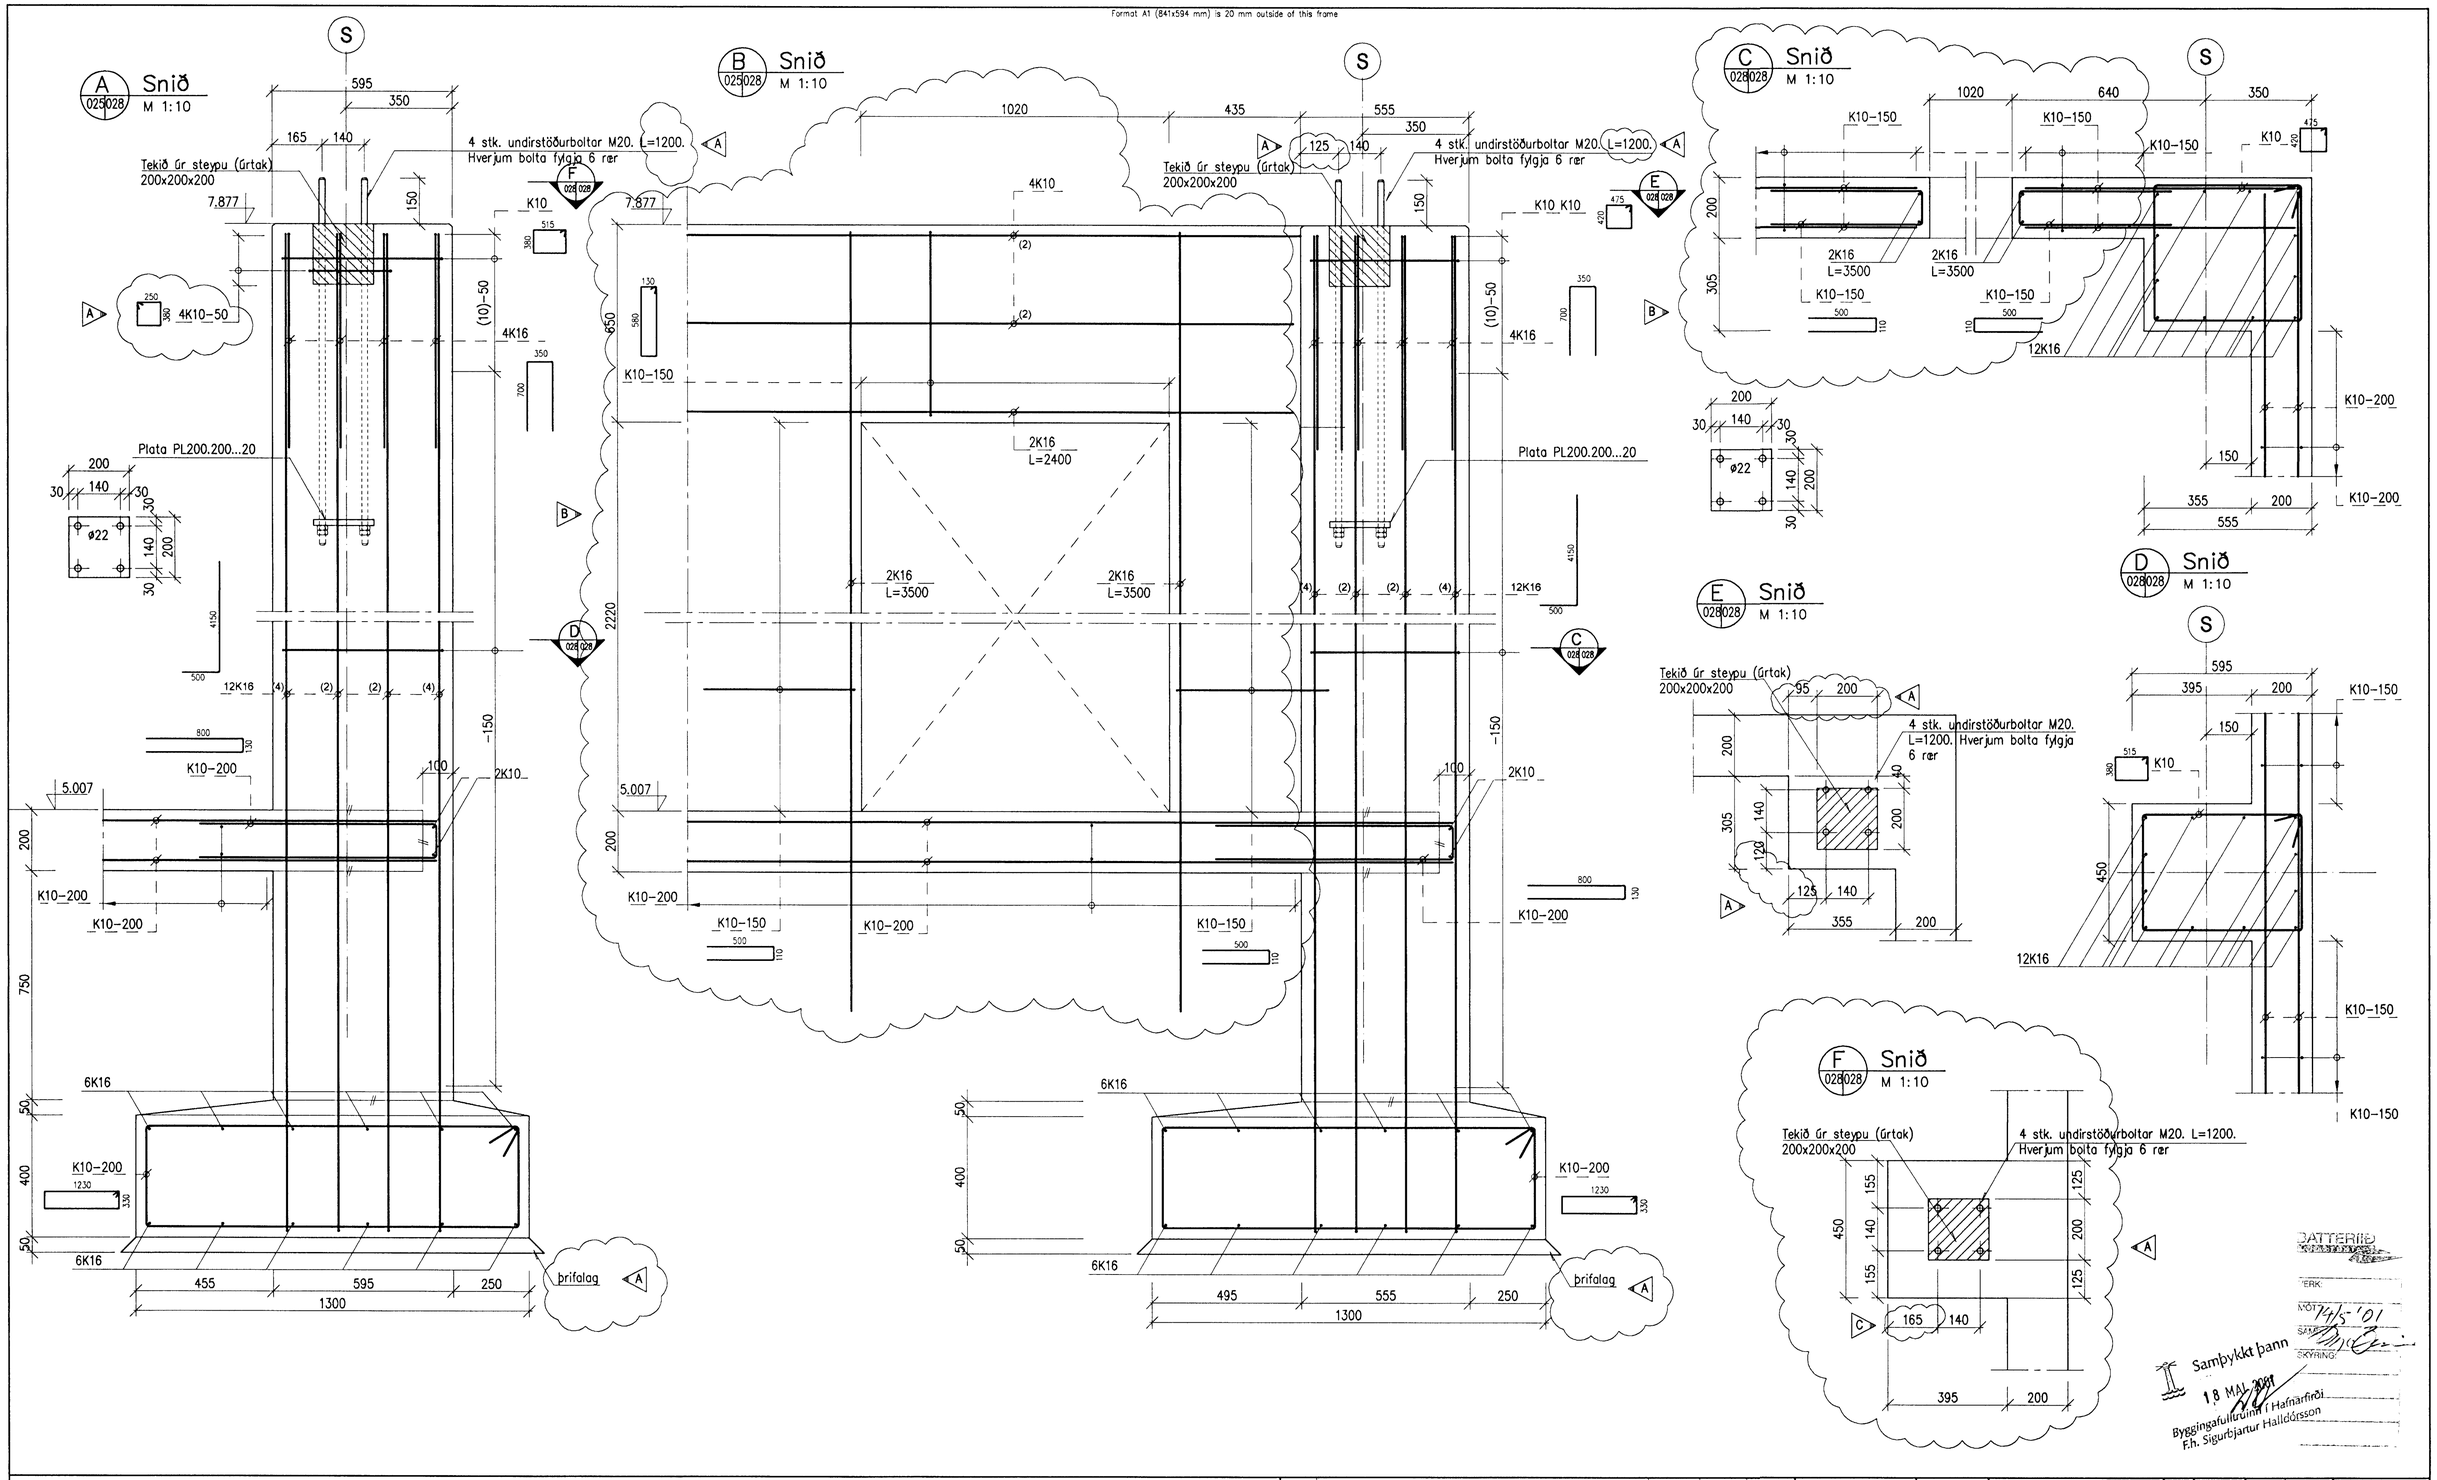

Skýringar: Steinsteypa Skýringablað sjá teikningu nr. 166023
Explanations:

Breyt. Rev.	Breyting Revision	Dags. Date	Samþ. Approved	Notk. heimil. Released
C	Mál í sniði F leiðrétt	11.05.2001	BH/mg	
B	Hurð + járnbending	11.04.2001	BH/mg	
A	þrifalag – breyta málum – Nýtt snið F	23.03.2001	BH/mg	

Tilv.teikningar nr. ISAL / Ref.drawing no. of ISAL
Samsetn.teikningar nr. ISAL / Assembly drawing no. of ISAL

This drawing is the property of the ICELANDIC ALUMINIUM CO. LTD. and handed out for personal use only. It may neither be copied nor made available to others without permission of the ICELANDIC ALUMINIUM CO. LTD. The receiver is liable for any misuse.

Fjöldi stykkja / Number of pieces: IV III II I

Hlutur / Object | Atriði / Item | Efni / Material | ea.:stk / Weight (kg) | total:í heild / Þyngd | Athugasemdir / Remarks

ÍSAL – Flutningur skauta – Matshluti 83

Undirstöður

Snið

Mælikvarði / Scale: 1:10
Stærð frumteikn. / Format of orig.: A1
CCno.–Eq.type–Eq.no.

Verktaki / Supplier: Línuhönnun hf.
Drw.no. of suppl. / Teikn.nr. verktaka | Breyt./Rev.

Teiknað / Drawn: MG 09.03.2001 | Yfirfarið / Checked: BH 11.05.2001 | Samþykkt / Approved

algroup alusuisse primary materials — icelandic aluminium co. ltd. p.o. box 244 is-222 hafnarfjordur, iceland

Drw.no. of ISAL / Teikn.nr. ISAL: 166028 | Breyt./Rev.: C

Teiknað / Drawn | Yfirfarið og skráð / Checked and filed | Notkun heimiluð / Released

BATTERIÐ
VERK:
MÓT: 14/5-'01
SAMÞ:
SKÝRING:
Samþykkt þann 18 MAI 2001
Byggingafulltrúinn í Hafnarfirði
F.h. Sigurbjartur Halldórsson