GRUNNMYND UNDIRSTAÐA M 1:50

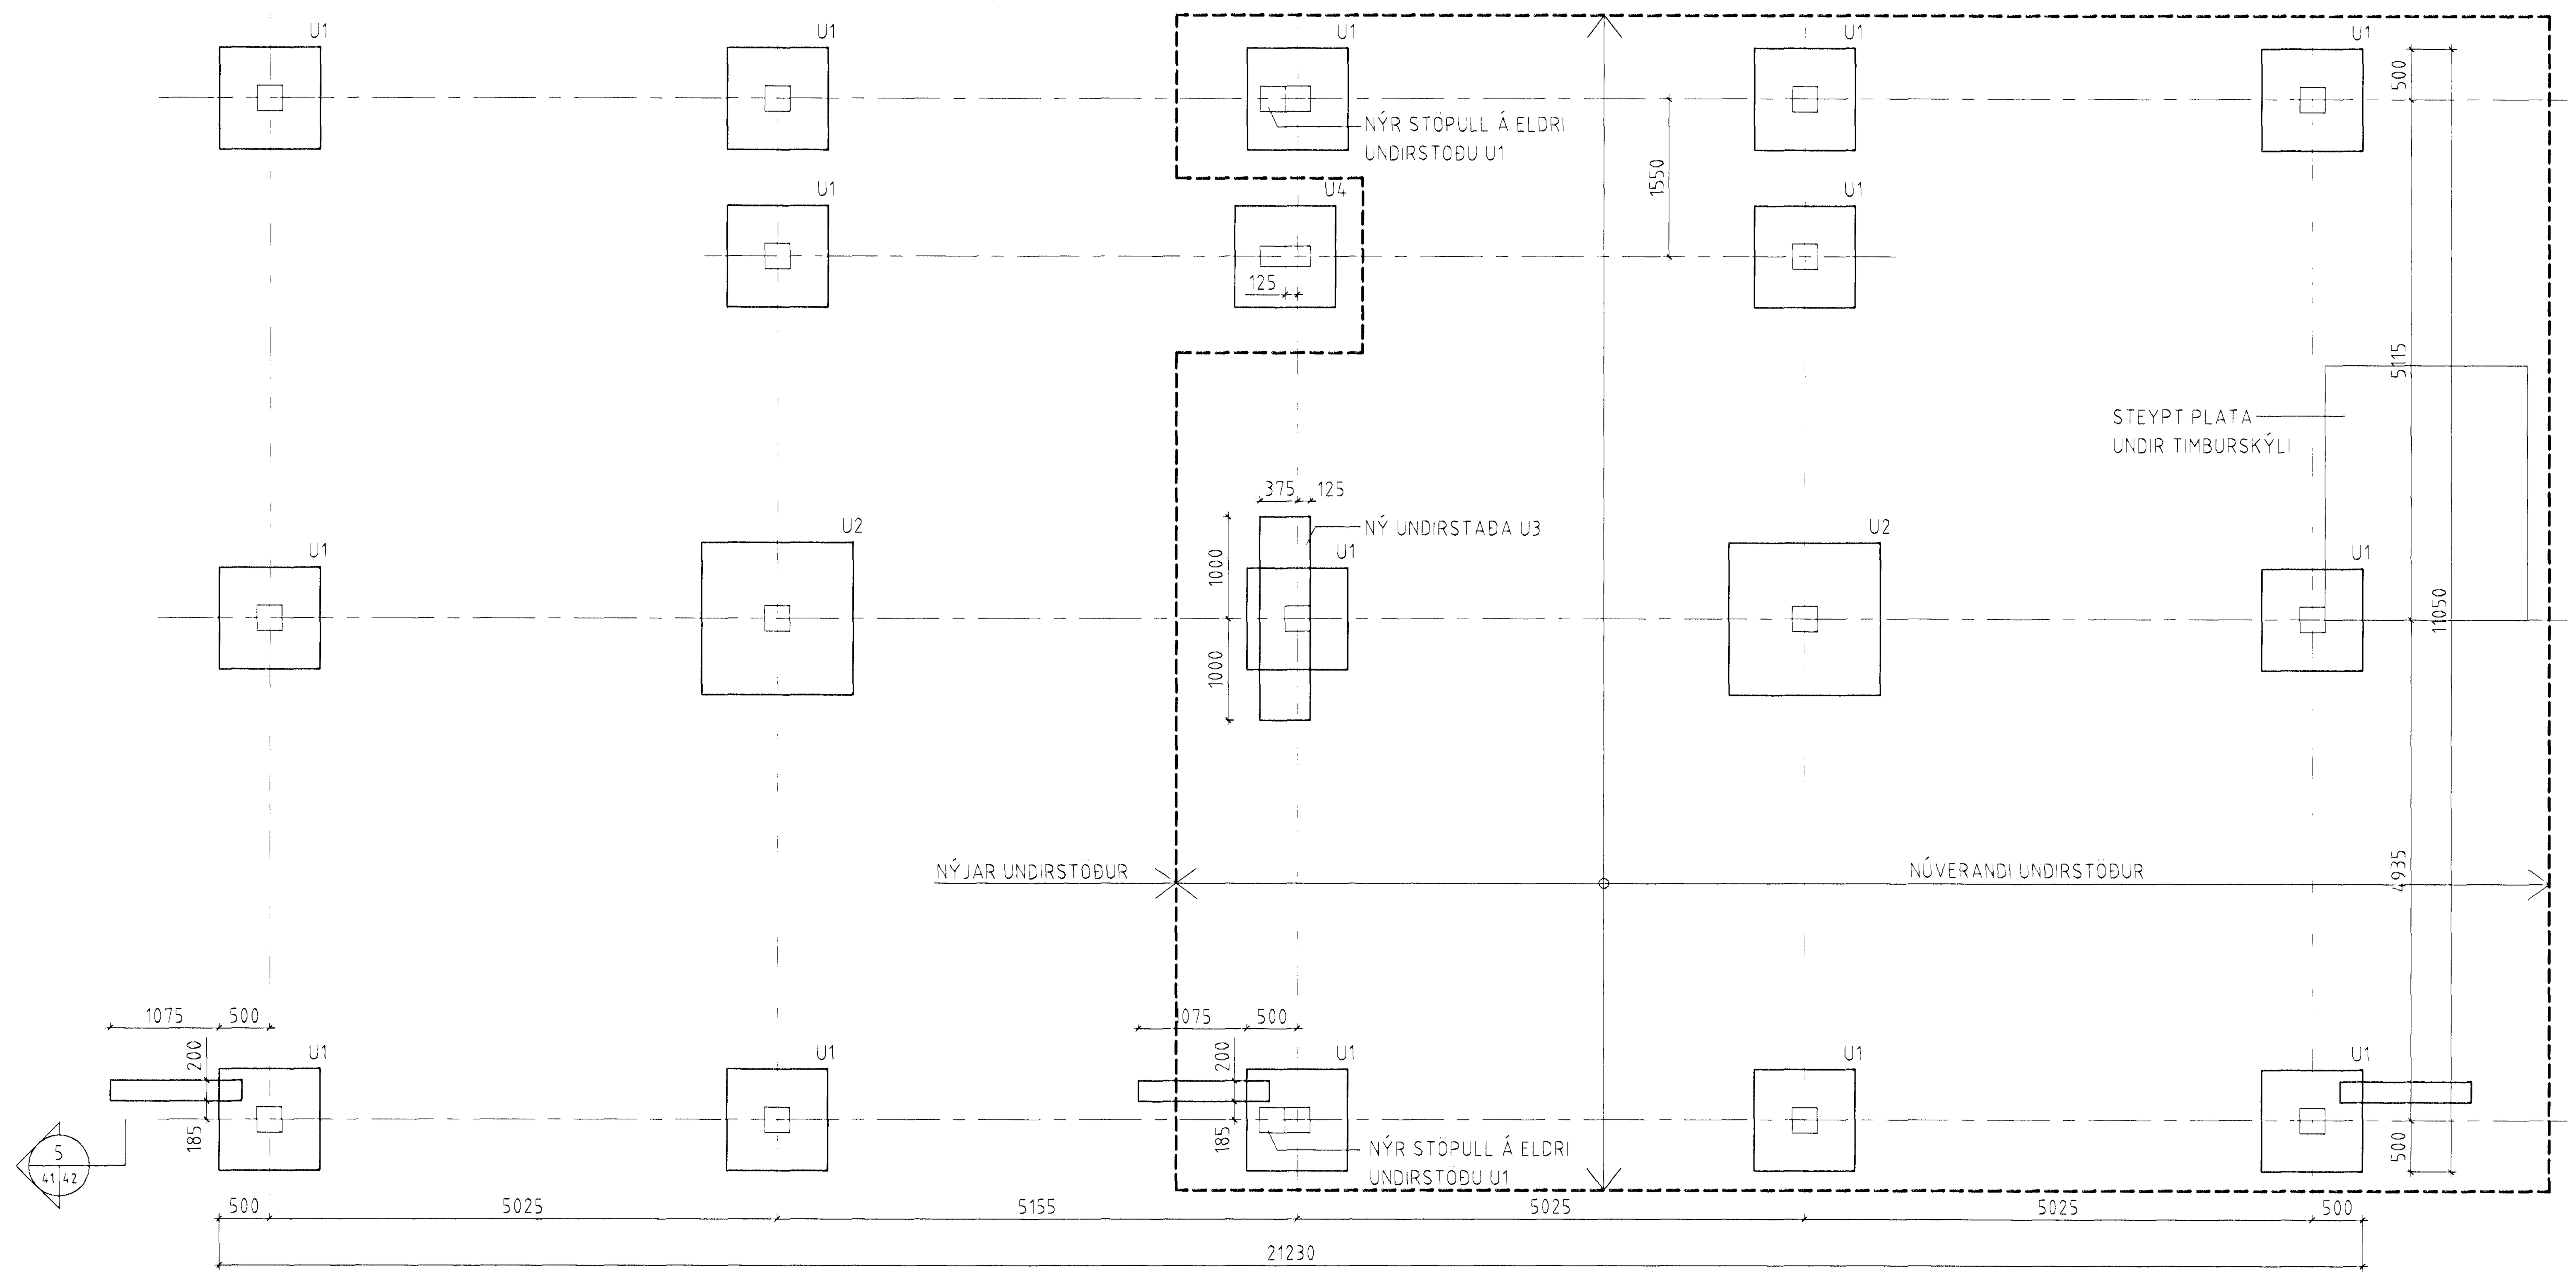

GRUNNMYND BERANDI PLÖTU M 1:50

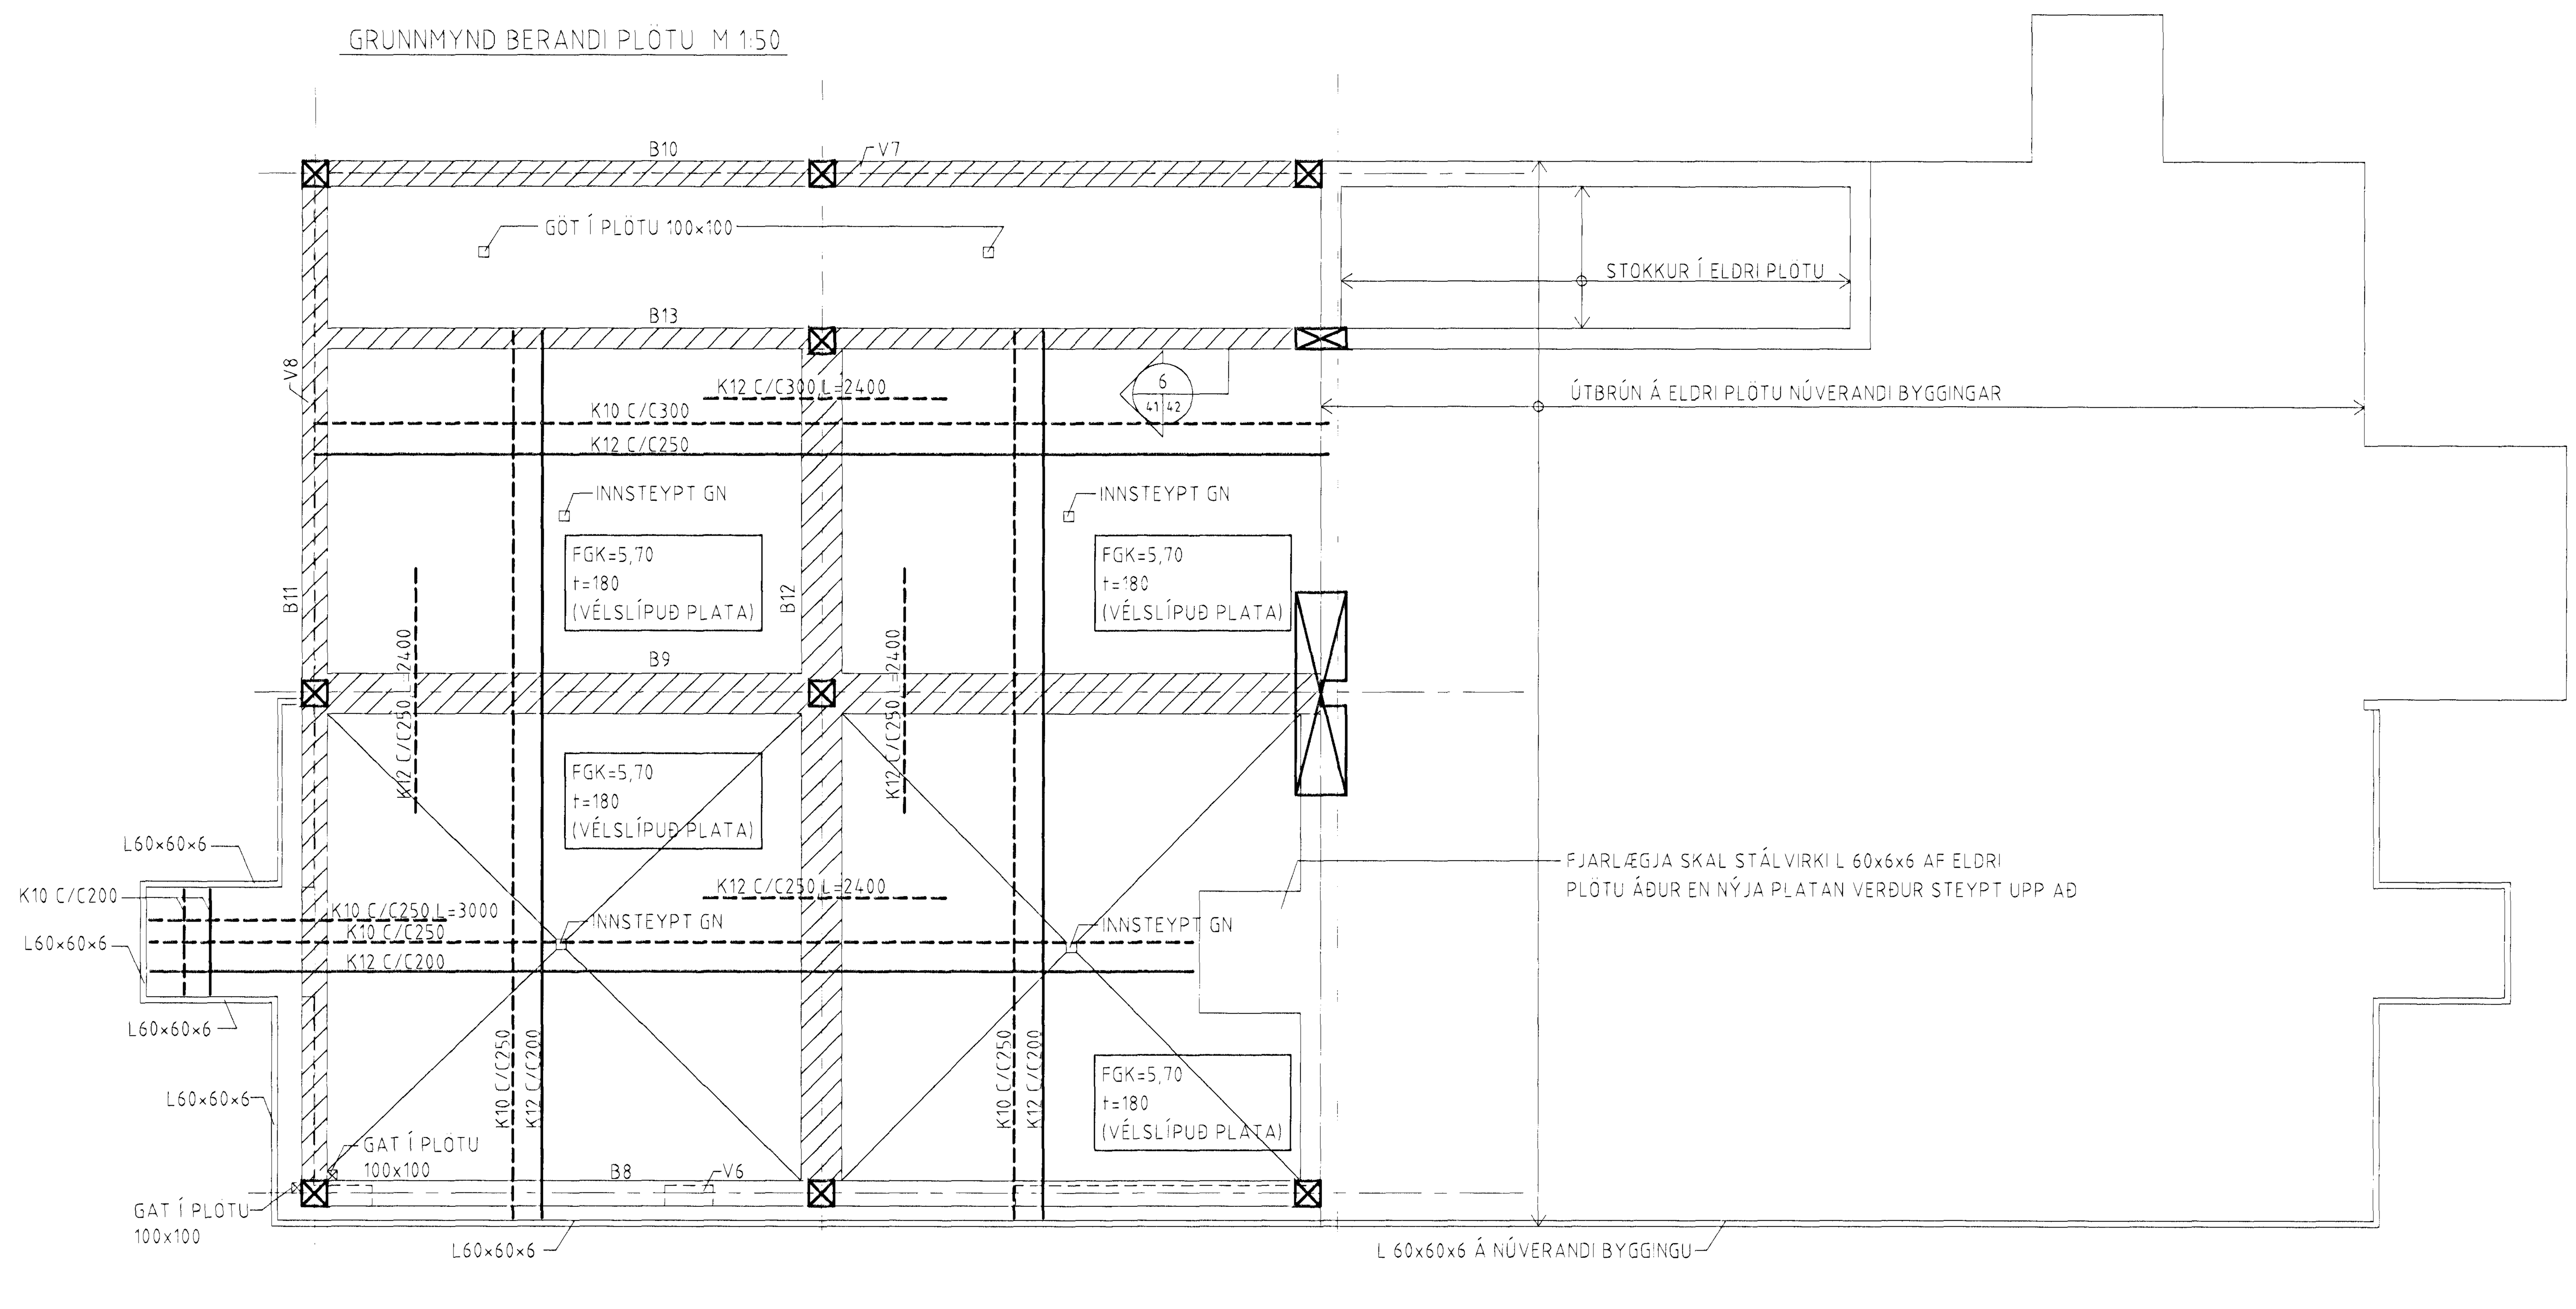

ATH Í PLÖTUNNI ERU INNSTEYPTAR
GÓLFHITALAGNIR SBR. TEIKN NR -3-11

Byggingafulltrúi Hafnarfjarðar
Afgreitt þann
03 APR. 2002

SJÁ SKÝRINGAR Á TEIKN.NR.-1-40

NR	DAGS	BREYTING	SAMÞ
1	15 03 02	VEGGUR V6 FÆRÐUR	

FERILL

VERKFRÆÐISTOFAN FERILL EHF. F.R.V.
MÖRKIN 1 - 108 REYKJAVÍK
SÍMI : 575-1600 FAX : 575-1601
NETFANG : ferill@ferill.is

GASSTÖÐ Í STRAUMSVÍK HAFNARFIRÐI

ÁFYLLINGARHÚS - STÆKKUN

GRUNNMYND UNDIRSTAÐA OG GÓLFPLÖTU

MKV	TEIKN	DAGS ÚTG	TEIKN NÚMER
1:50	ÞMG	01.03.02	453-1-41
ÁRITUN HÖNNUÐAR	KT 010345-4059		SAMÞYKKT
HÖNNUÐUR BREYTINGAR	DAGS BREYTINGAR	15.03.02	BREYTING NR 1