

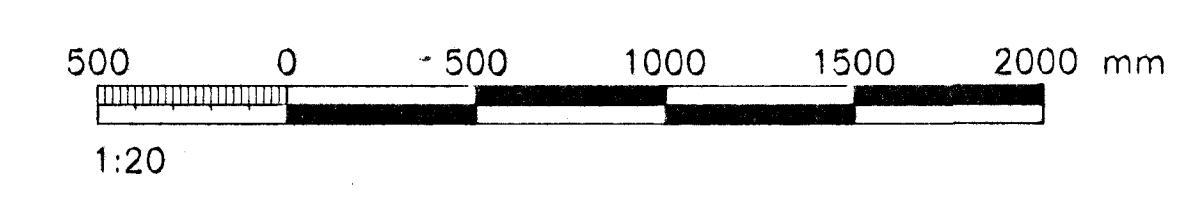
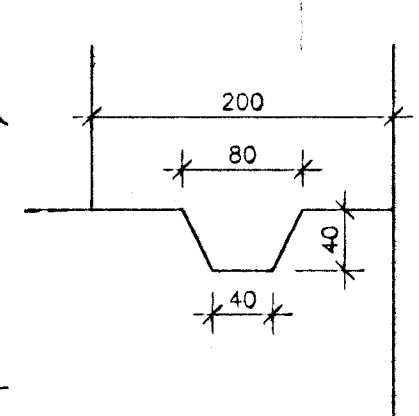
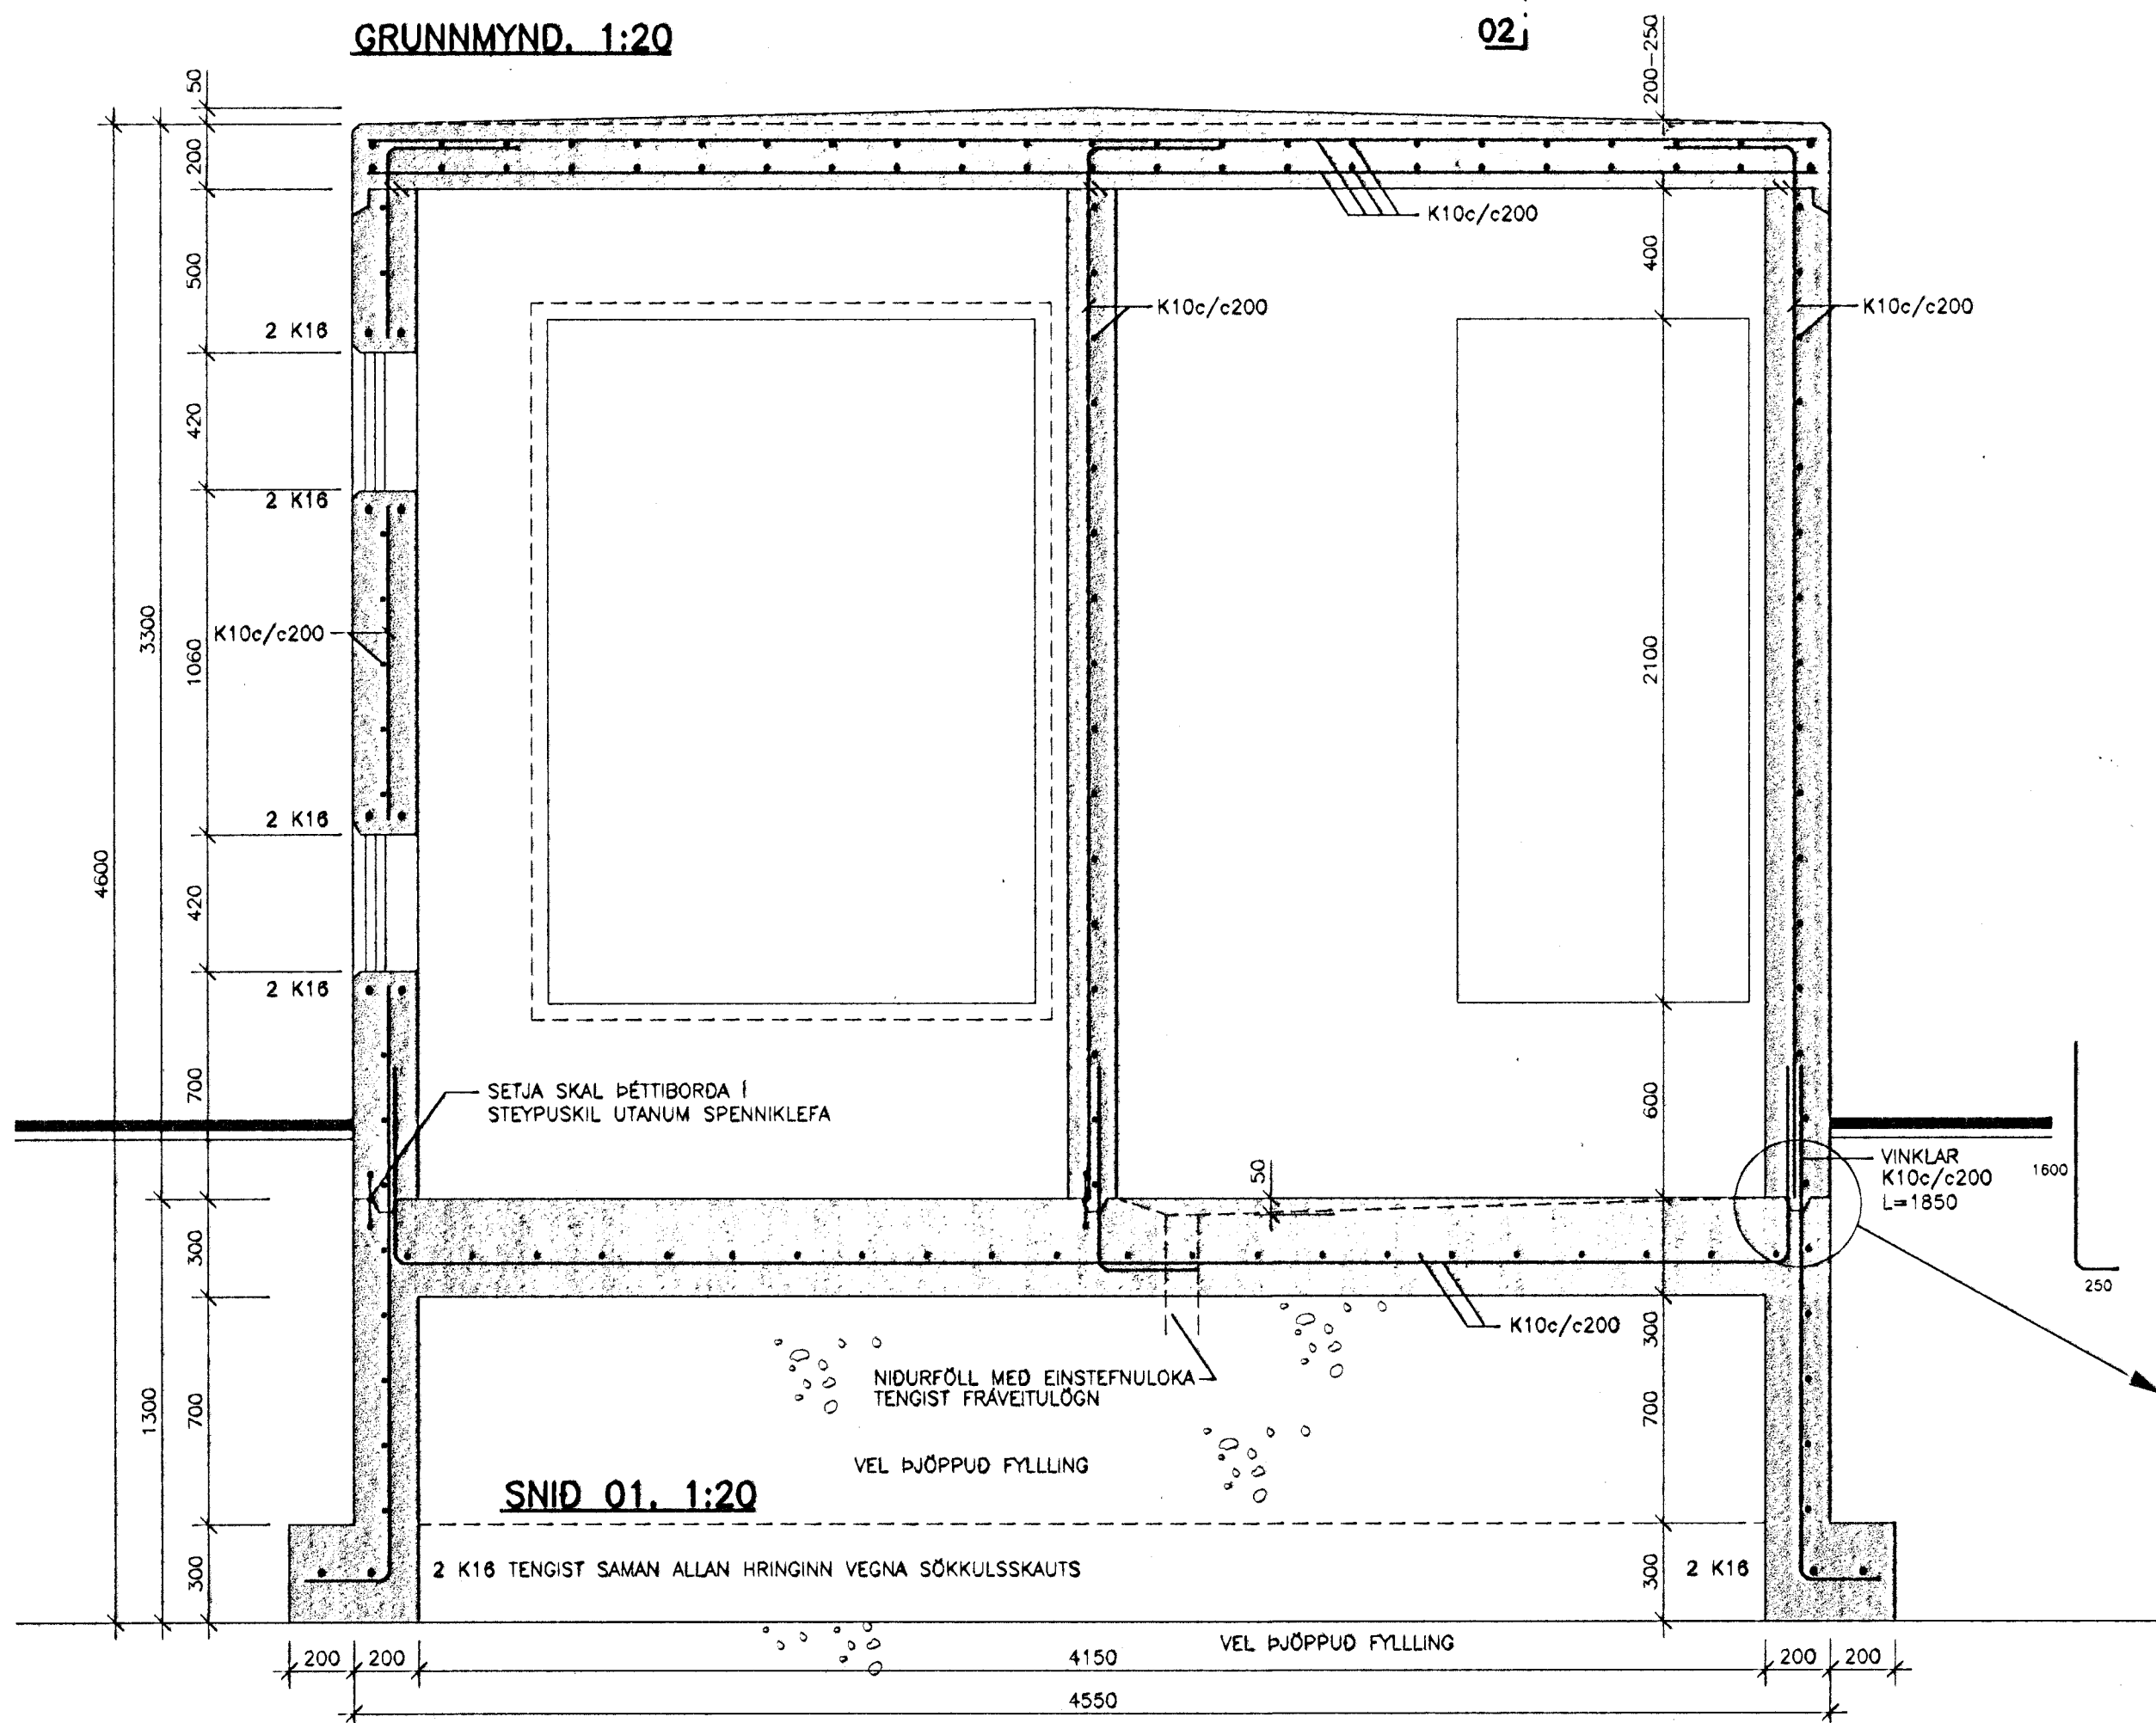
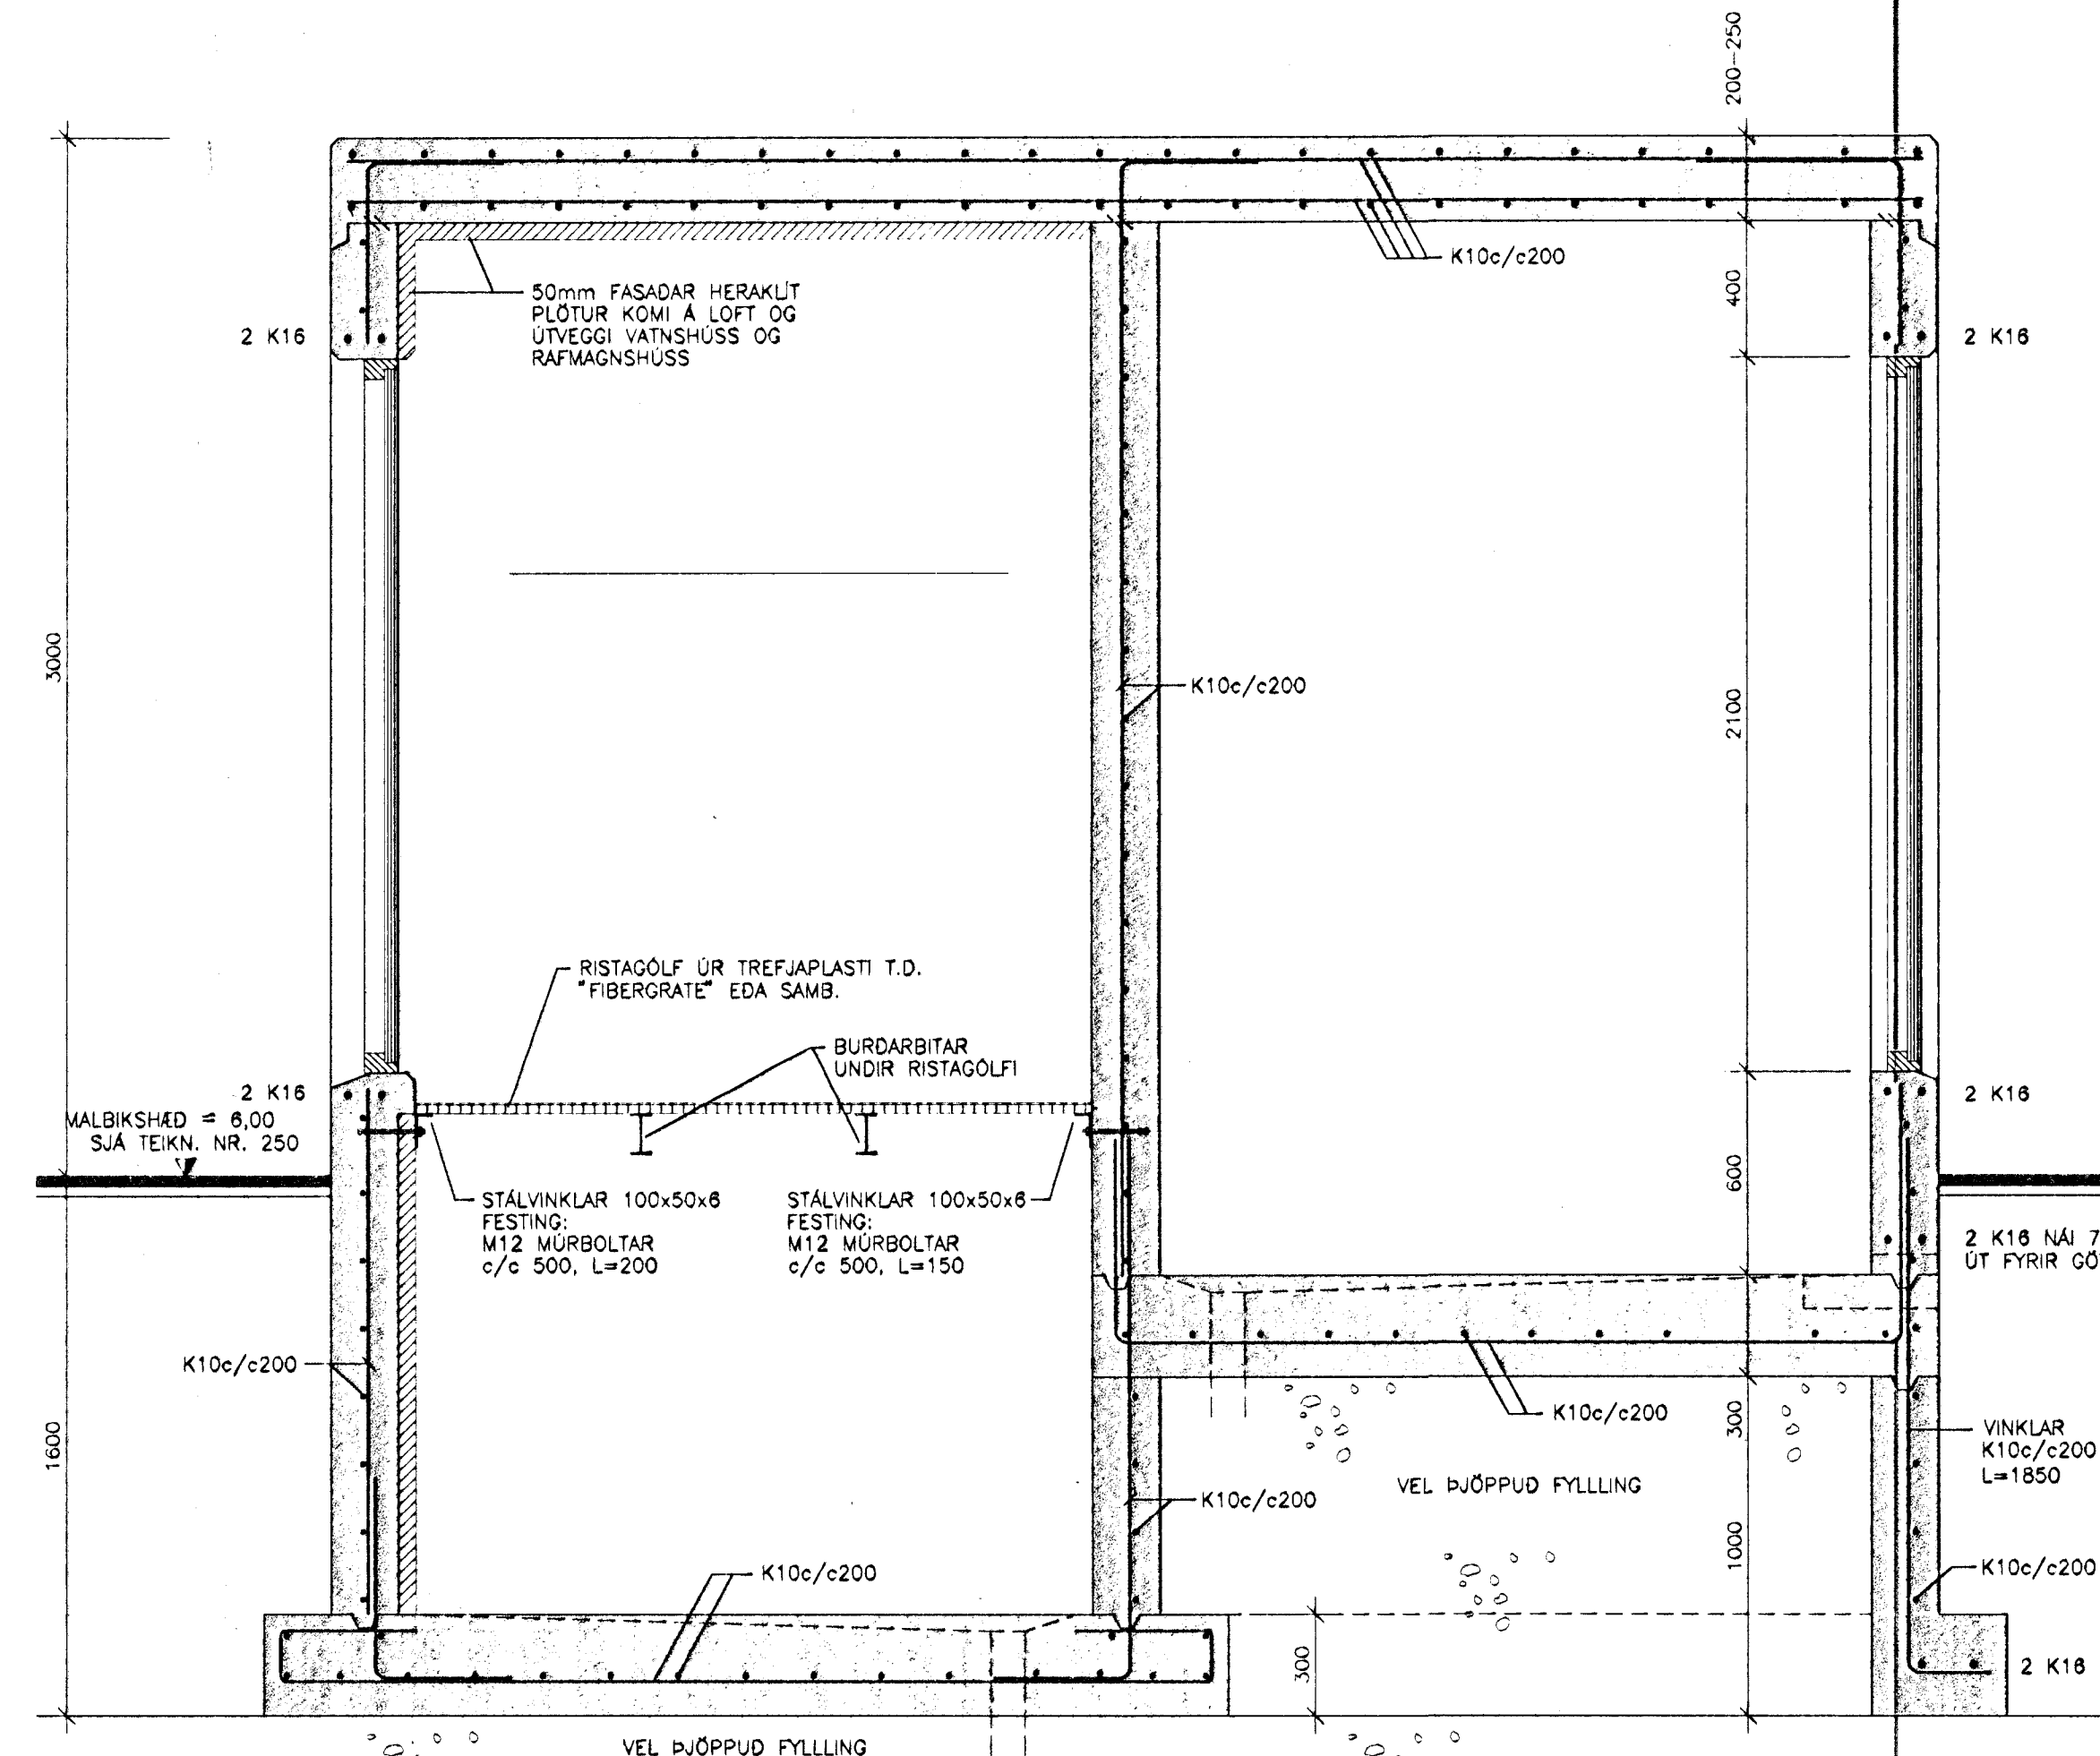


BREYTINGAR			
BREYT.	DAGS.	SKÝRINGAR:	SAMB.

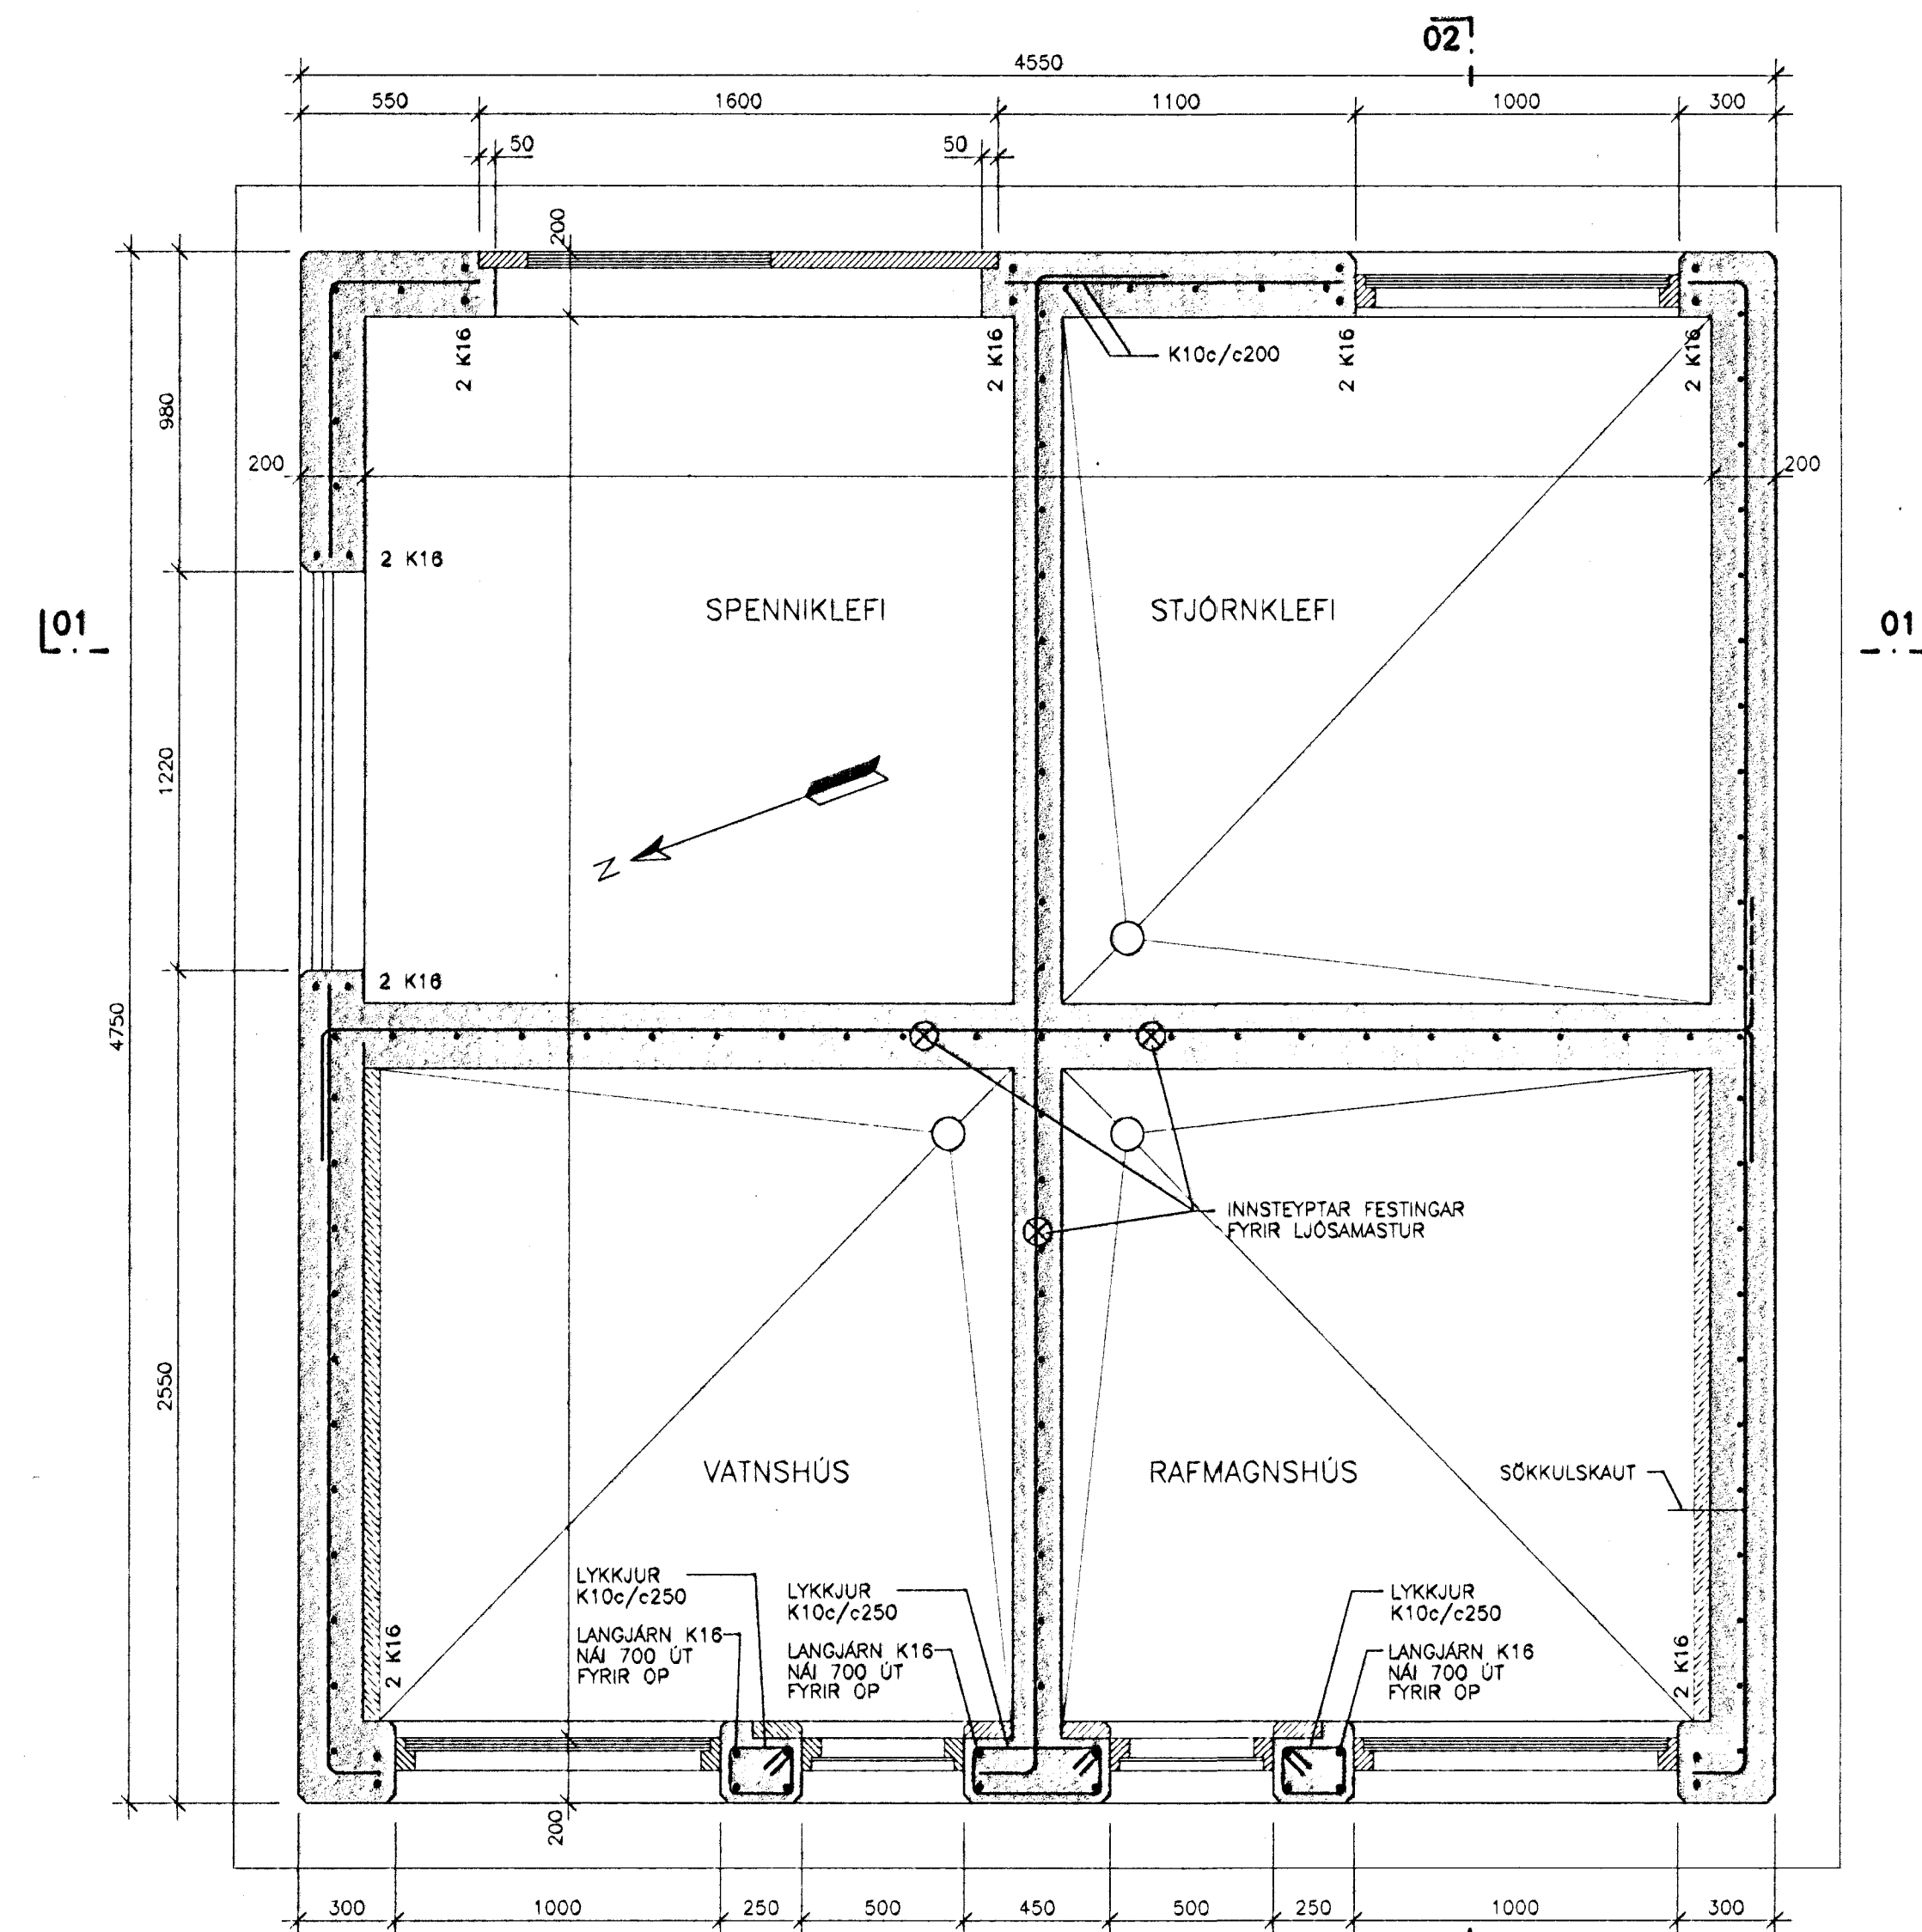

SKÝRINGAR:
 Á ÖLL ÖTHORN KOMI ÞRIKANTLISTAR.
 ALMENNAR SKÝRINGAR SJA TEKN. NR. 100
 ÖLL ÖNEFND MÁL ERU 1 mm

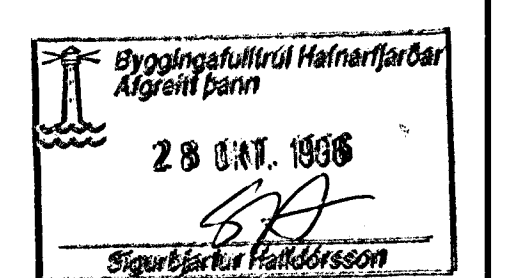

hönnun hf
 VERKFRÆÐISTOFA

Stjómúla 1 - 108 Reykjavík - Sími 581-4311 - Fax 568-0940
 Aðilar að Félagi ráðgjafaverkefninga

M.	HAFNARFJARDARHÖFN	VNR.
H. TGS	HAFNARBAKKI Í STRAUMSVÍK	1.152.01
T. Kapó	BURÐARVIRKI:	NR.
Y. 107	ÞJONUSTUHÚS	111
G. 122-25	GRUNNMYND OG SNID.	SKV.
DAGS. MAJ 1998	SAMB. <i>[Signature]</i>	1:20