




BREYTINGAR			
BREYT.	DAGS.	SKYRINGAR:	SAMP.

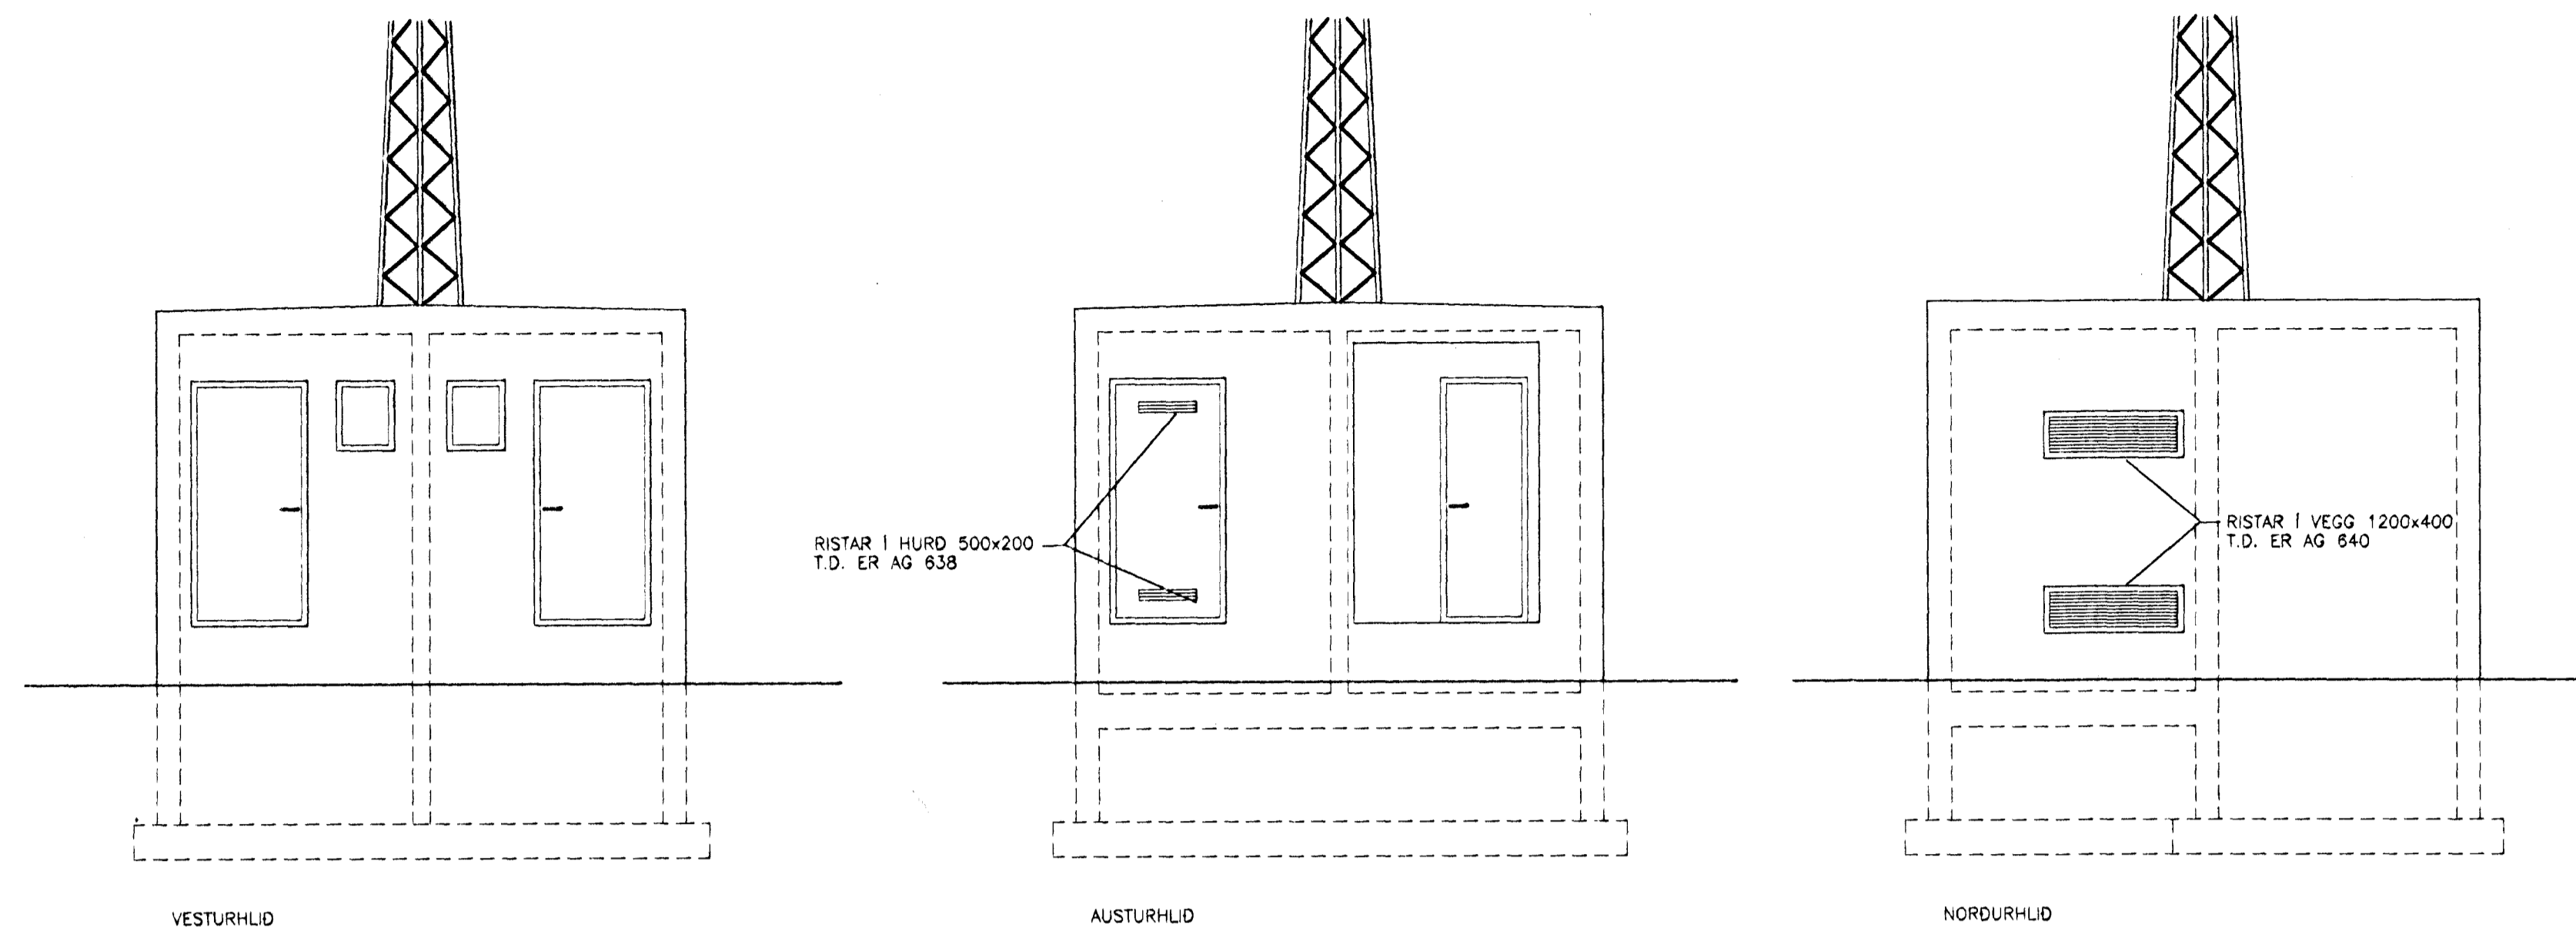


ÞJÓNUSTUHÚS. ÚTLIT. 1:50

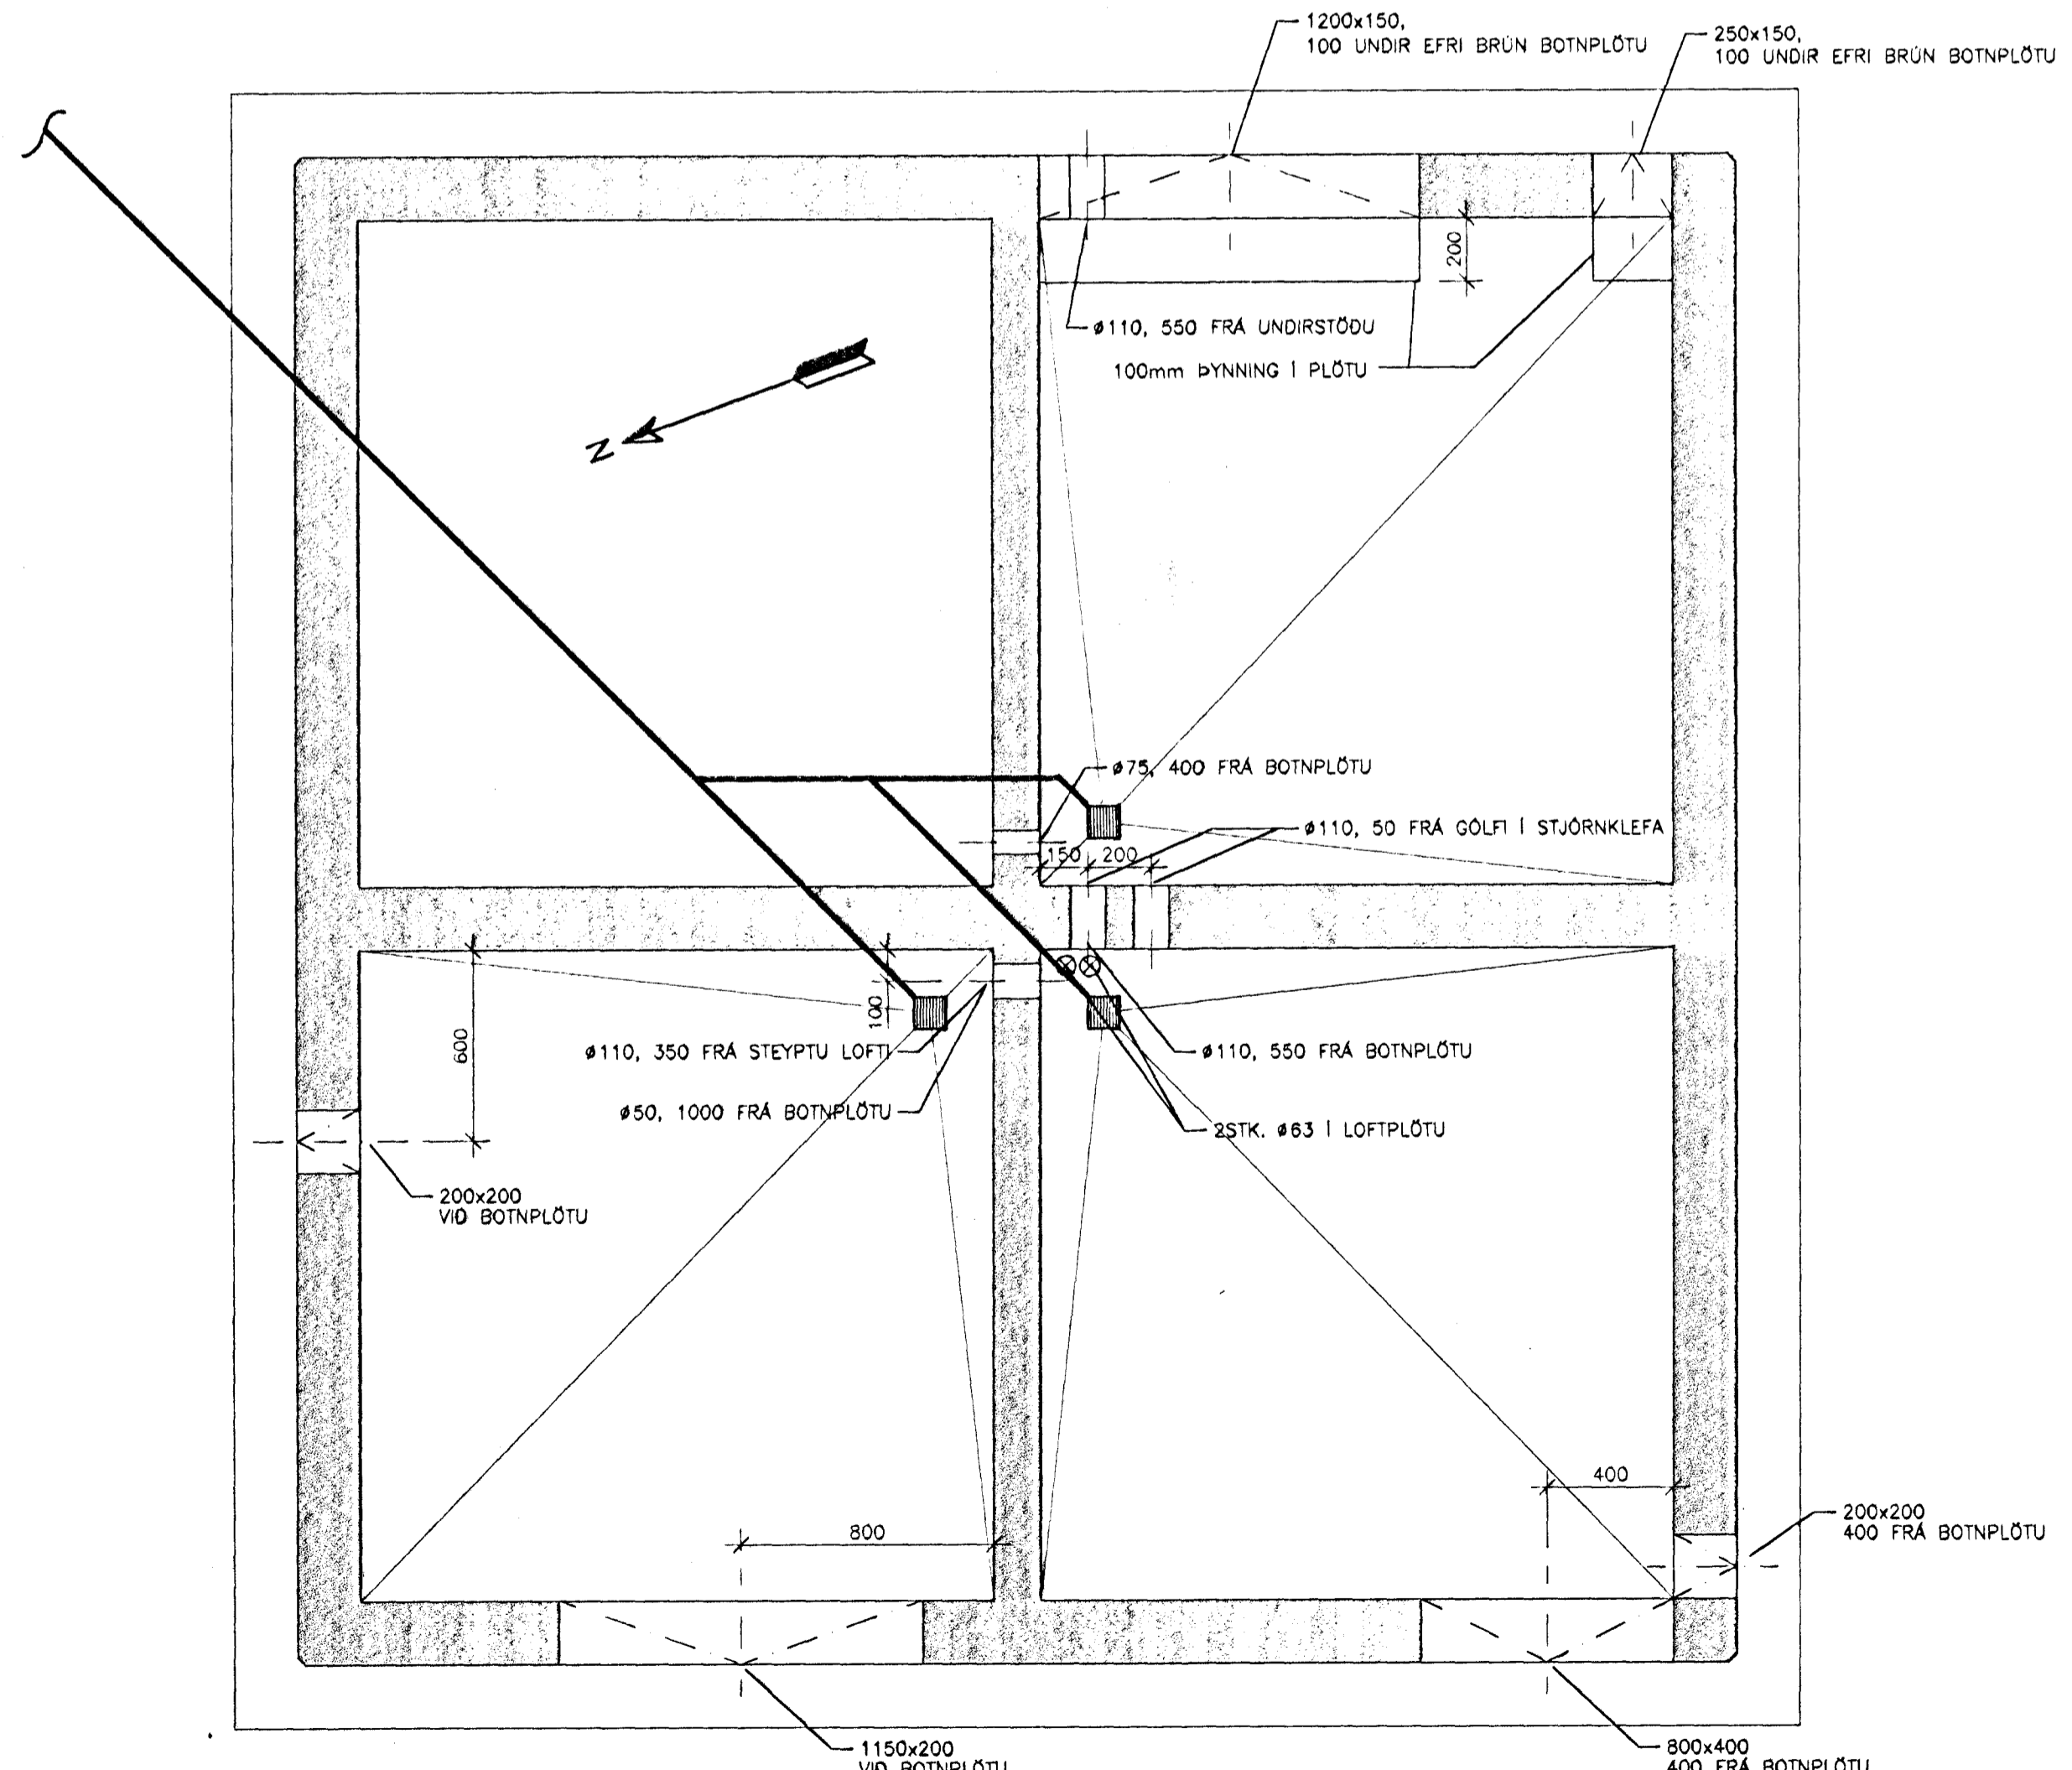

GATAPLAN. GRUNNMYND. 1:20

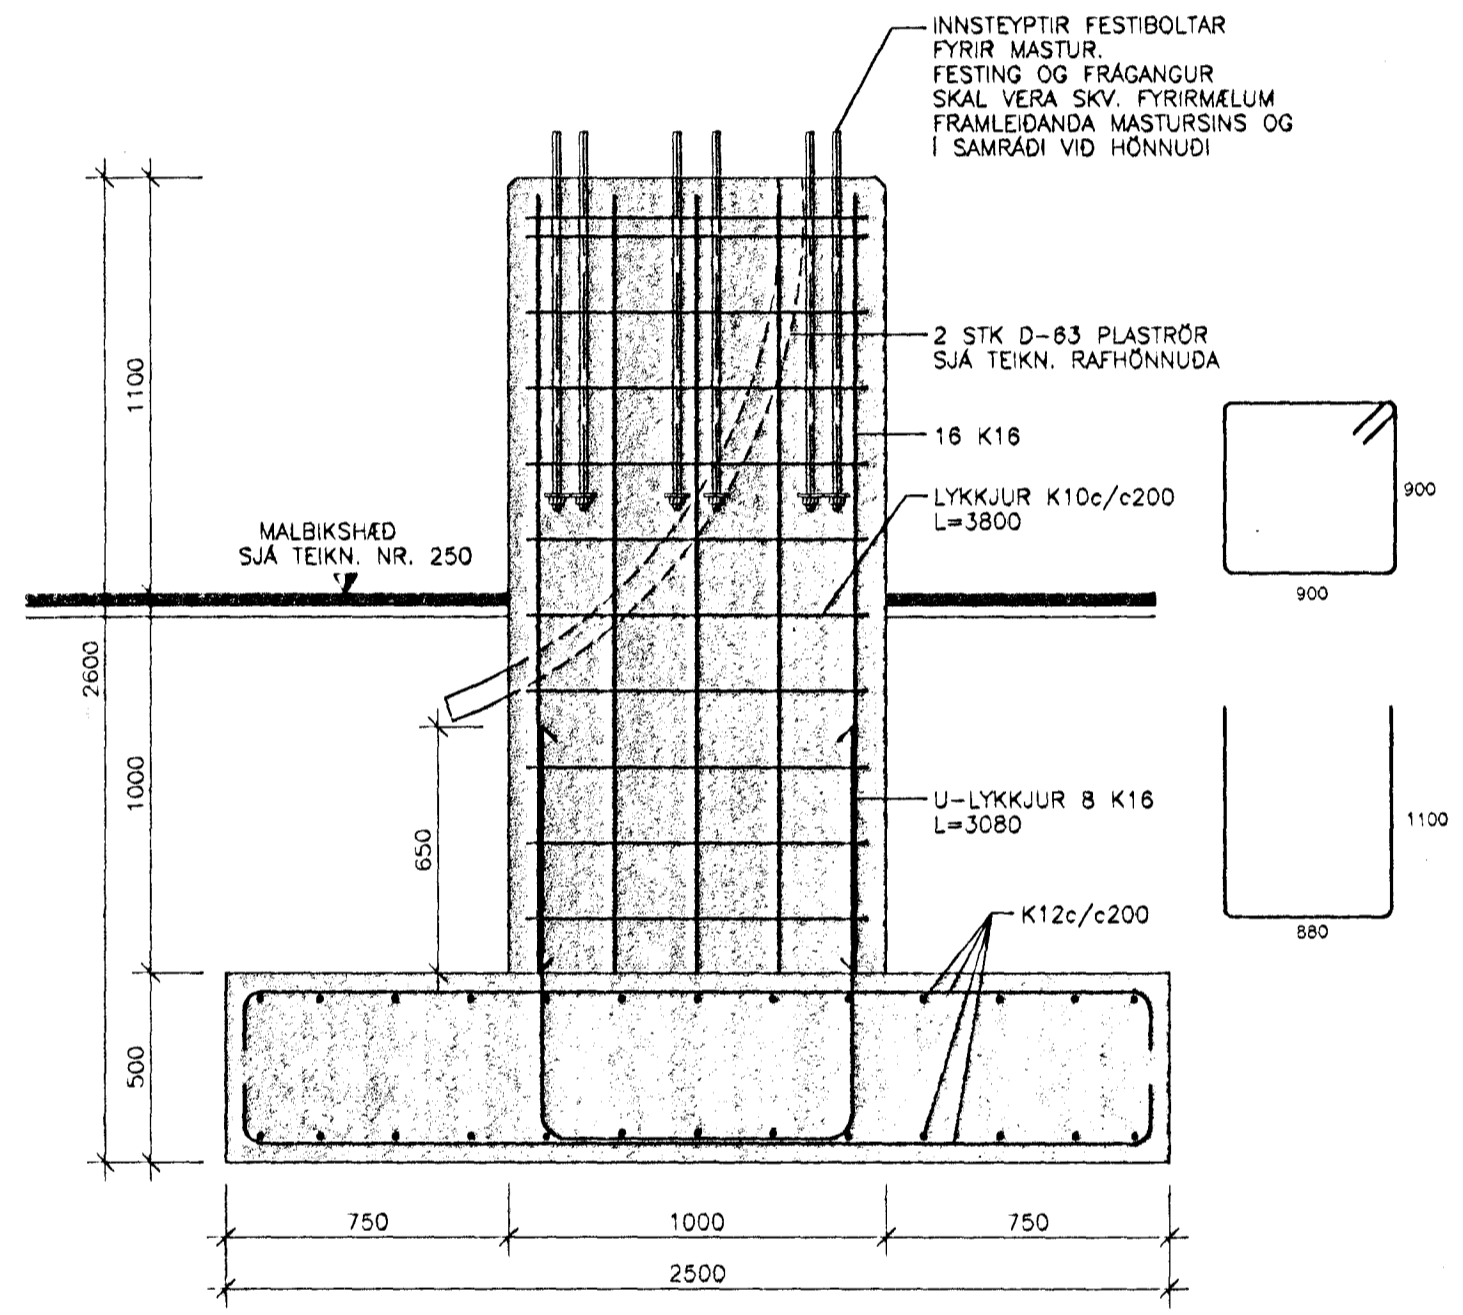

SNID a. 1:20



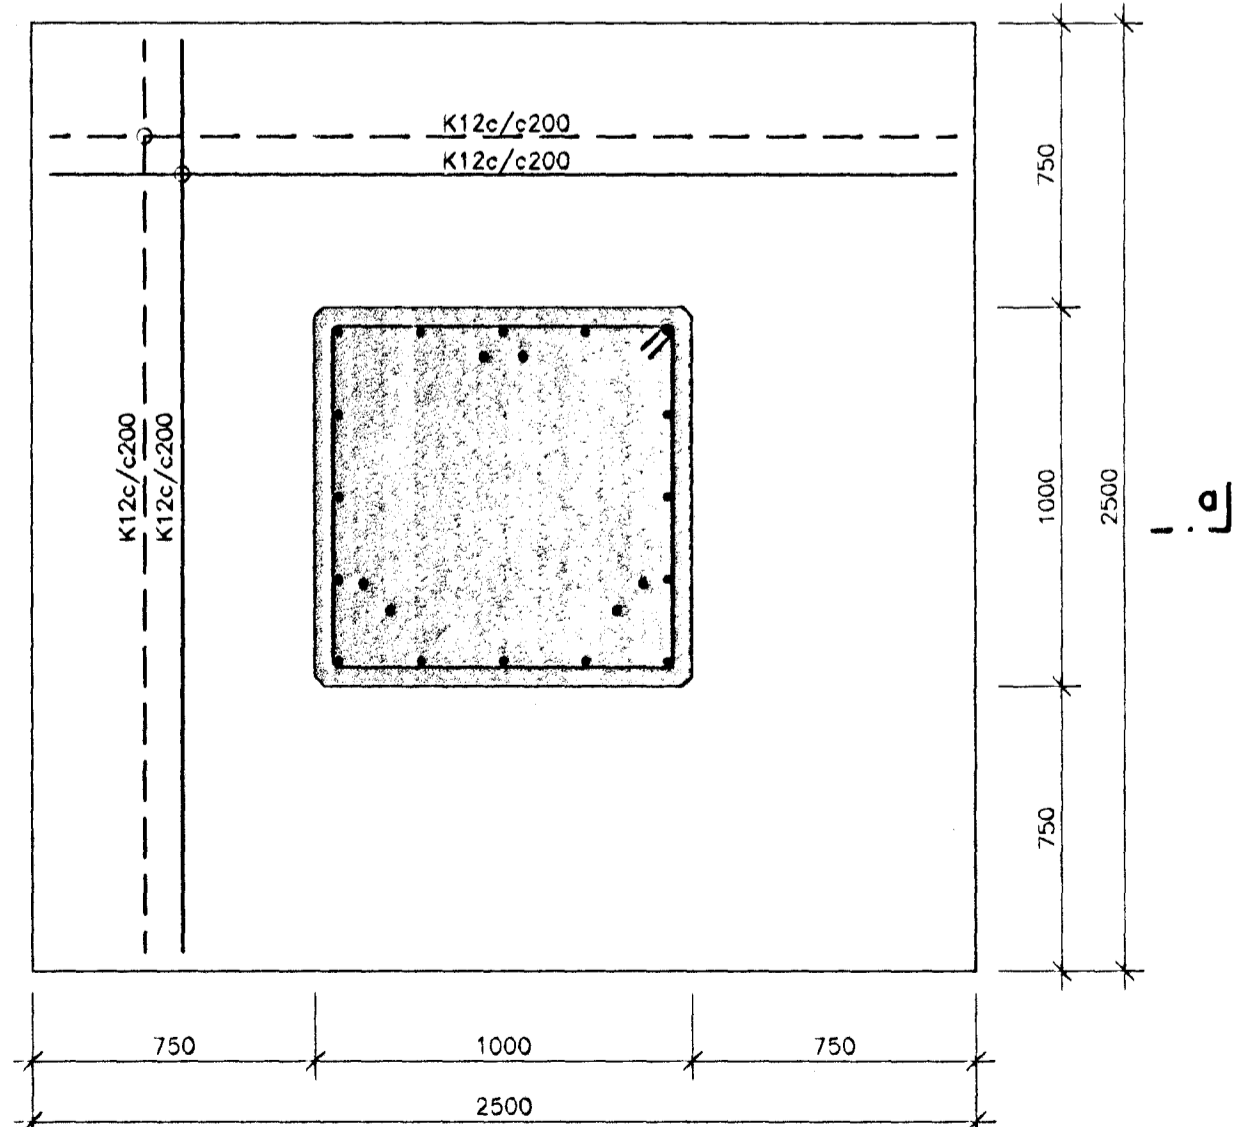


GRUNNMYND UNDIRSTÖÐU UNDIR 15m MASTUR. 1:20

SKYRINGAR:

- A x B MERKIR GAT I PLÖTU, STERÐ Amm x Bmm
- A x B RAUF I SÖKKUL EDA VEGG Amm DJÚP OG Bmm BREID NEDRI BRUN I KÓTA 10,00m OG HÉÐ 1000mm
- A x B GAT I SÖKKUL EDA VEGG, Amm BREITT OG Bmm Á HÉÐ NEDRI BRUN I KÓTA 10,00m
- VL AD GAT SE FAST VID LOFT

Á ÖLL ÚTHORN KOMI ÞRIKANTLISTAR. ALMENNAR SKYRINGAR SJÁ TEIKN. NR. 100 ÖLL ÖNEFND MÁL ERU I mm

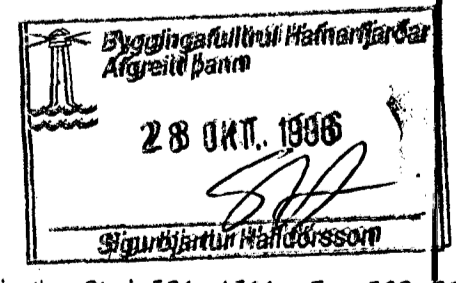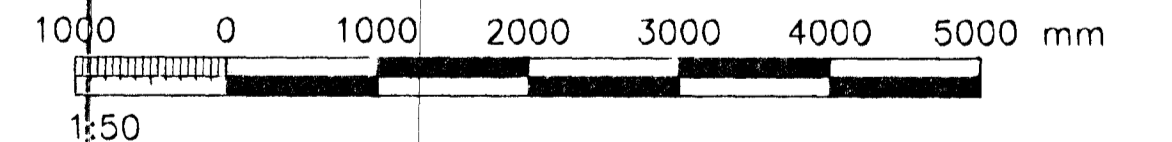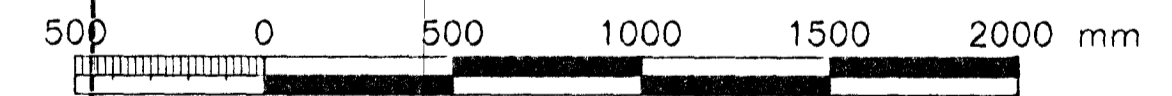

**hönnun hf** VERKFRÉDISTOFA  
 Síðumála 1 - 108 Reykjavík - Sími 581-4311 - Fax 568-0940  
 Aðilar að Félagi ræðgjafarverkefninga

M.	HAFNARFJARDARHÖFN	NR.	1.152.201
H.	TGS		
T.	KGDÞ		
Y.	1997		
G.	122-26		
DAGS.	1998	MA	1:20/1:50
BURDARVIRKI: ÞJÓNUSTUHÚS OG MASTURSUNDIRSTADA GRUNNMYND, SNID, OG ÚTLIT		<b>110</b>	