Format A1 (841x594 mm) is 20 mm outside of this frame

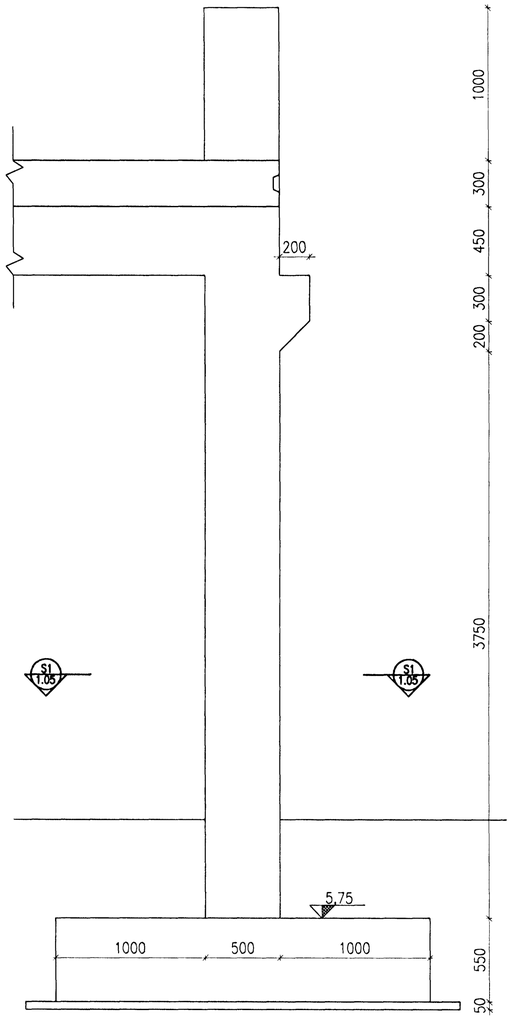

D4 – SÚLA A MEÐ STALLI, SNIÐ, 1:20

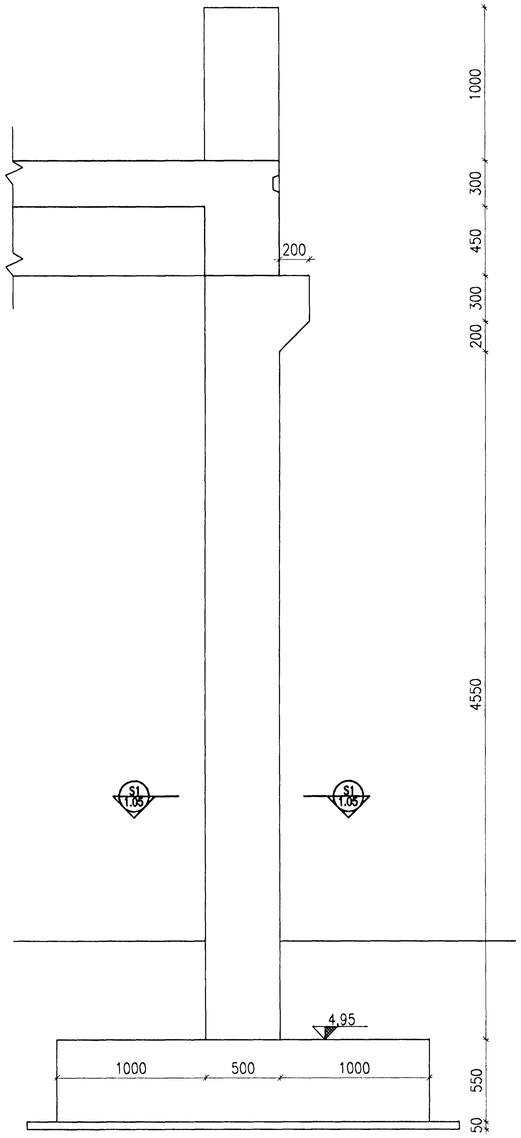

D5 – SÚLA B MEÐ STALLI, SNIÐ, 1:20

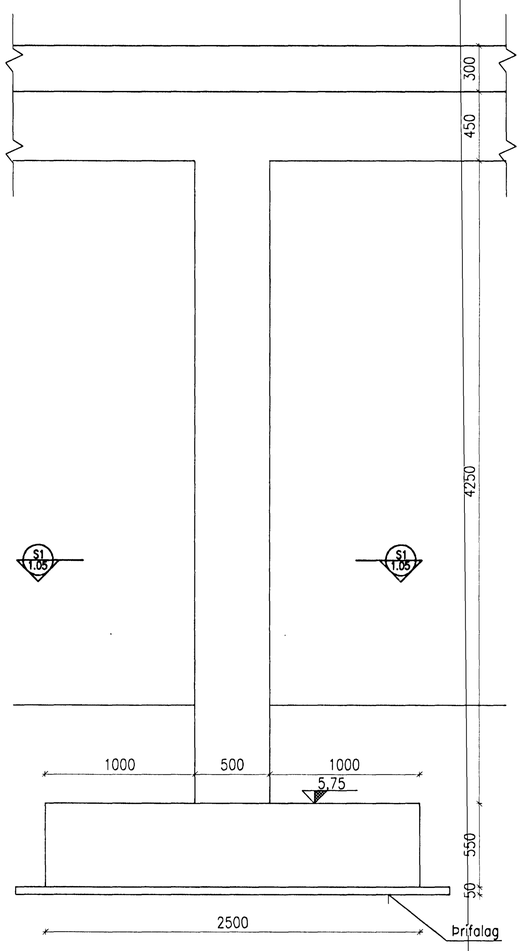

D6 – SÚLA D, SNIÐ, 1:20

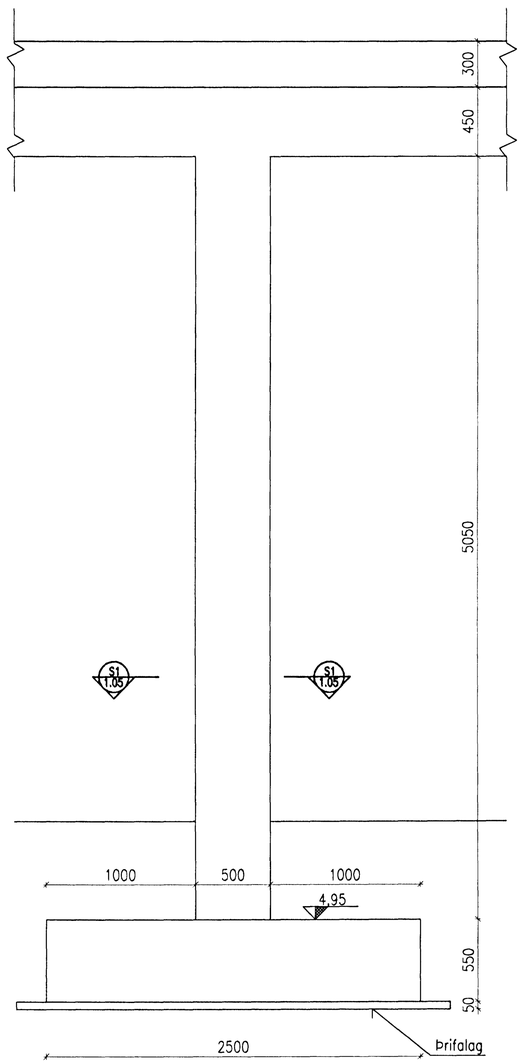

D7 – SÚLA E, SNIÐ, 1:20

14 JÚNÍ 1999
HAFNARFJARÐARBÆR
BYGGINGAFULLTRÚI

1:20
1000 0 1000 2000 mm

Skýringar:
Explanations:

Öll mál eru í millimetrum

J:\99-1XX\99102\DWG\STEYPUVIRKI\SL-106.DWG

Brey. Rev.	Breyting Revision	Dags. Date	Gert af Made by	Samþykkt Approved

Tilv.teikningar nr. ÍSAL Ref.drawing no. of ÍSAL

Samsetn.teikningar nr. ÍSAL Assembly drawing no. of ÍSAL

This drawing is the property of the ICELANDIC ALUMINIUM CO. LTD. and handed out for personal use only. It may neither be copied nor made available to others without permission of the ICELANDIC ALUMINIUM CO. LTD. The receiver is liable for any misuse.

Fjöldi stykkja Number of pieces: IV | III | II | I

Hlutur Object	Atriði Item	Efni Material	ea.:stk. total:í heild Weight (kg) Þyngd	Athugasemdir Remarks
SKAUTHREINSISTÖÐ STEYPTAR SÚLUR, MÁLTEIKNING SNIÐ				

Mælikvarði Scale 1:20
Stærð frumteikn. Format of orig. A1
CCno.-Eq.type-Eq.no.

VST Verktæknistofa Sigurðar Thoroddsen hf.
Ármúla 4, 108 Reykjavík Sími 568 5000 Fax 568 5010

Dr.no. of supp. / Teikn.nr. verkkaupa 99.102-01.06 Brey./Rev.

Teiknað Drawn: HFB/NI MAI 1999 | Yfirfarið Checked: NI | Samþykkt Approved: Sigurður Thoroddsen

ÍSAL ICELANDIC ALUMINIUM CO. LTD.
Straumsvík, IS-220 Hafnarfjörður, Iceland

Dr.no. of ÍSAL / Teikn.nr. ÍSAL Brey./Rev.

Teiknað Drawn | Yfirfarið Checked | Samþykkt Approved