Format A1 (841x594 mm) is 20 mm outside of this frame

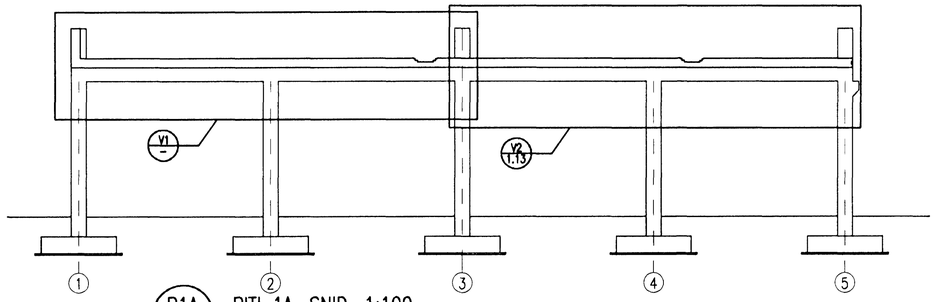

B1A BITI 1A, SNIÐ, 1:100

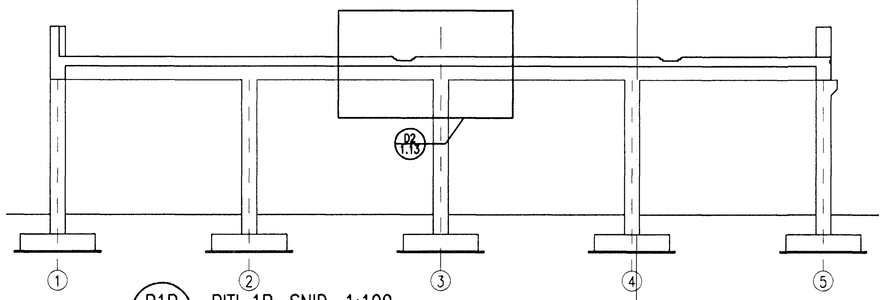

B1B BITI 1B, SNIÐ, 1:100

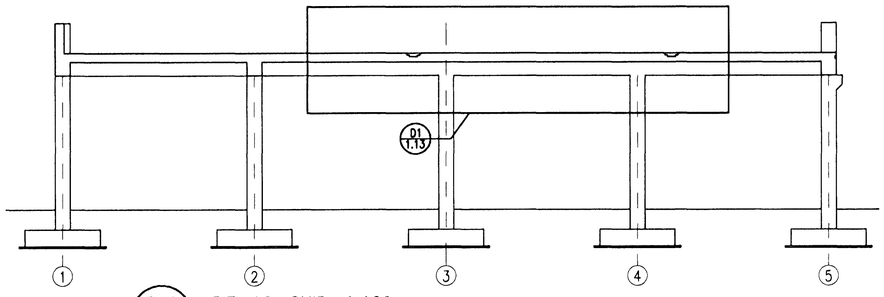

B1C BITI 1C, SNIÐ, 1:100

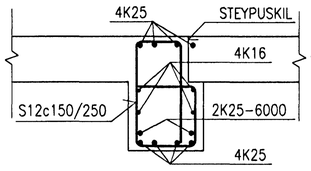

S1 SNIÐ, 1:20

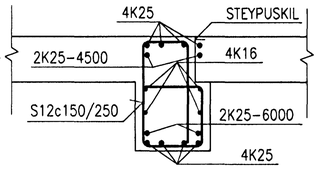

S2 SNIÐ, 1:20

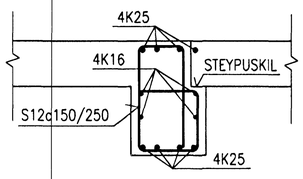

S3 1.13 SNIÐ, 1:20

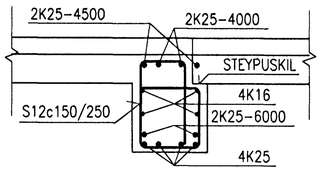

S4 1.13 SNIÐ, 1:20

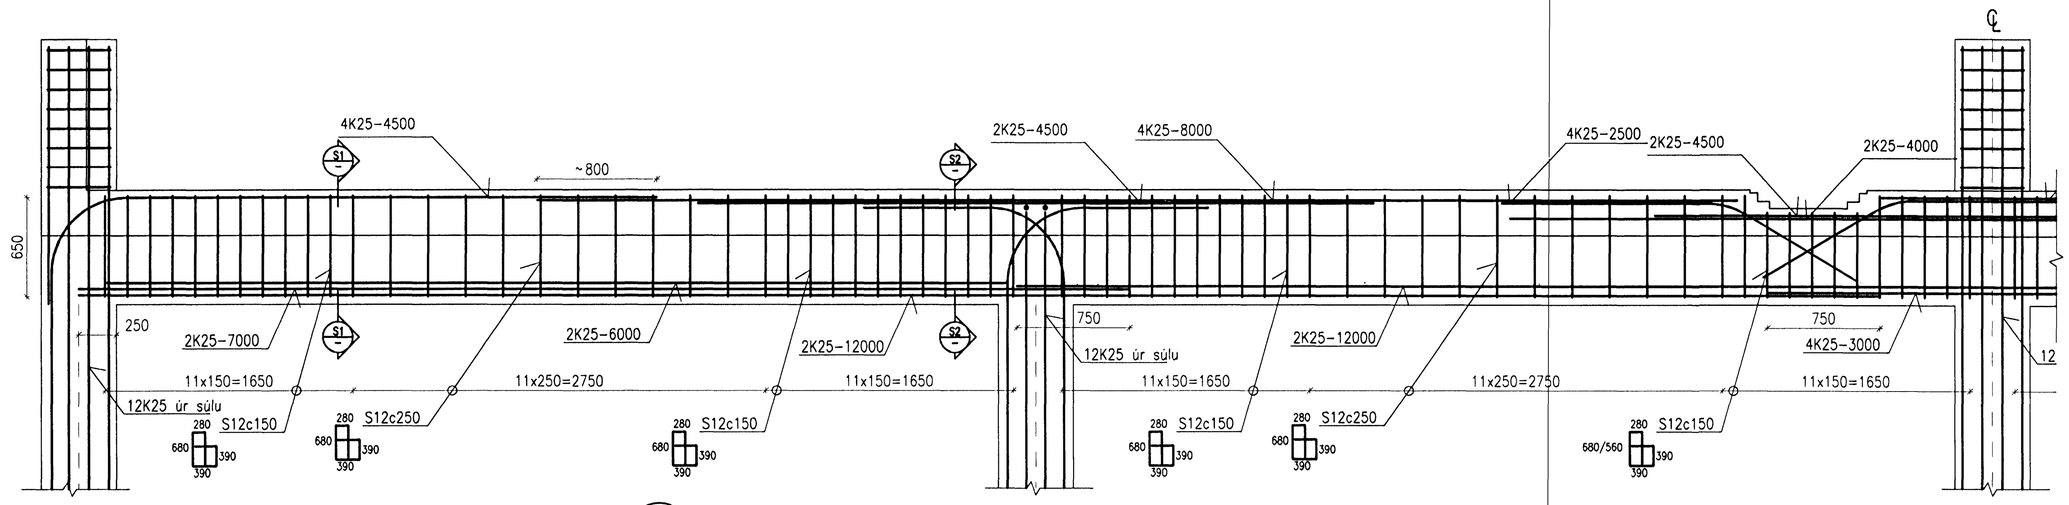

V1 BITI 1, SNIÐ, 1:20

1:20 1000 0 1000 2000 mm

1:100 1000 0 2000 4000 6000 8000 10000 mm

Skýringar:
Explanations:

Járnbending á bitum 1A, 1B g 1C er eins nema þar sem sérstaklega er tekið fram.
Bitar 1B og 1C hafa ekki steypuskil og því hafa þeir lokaðar skerlykkjur sjá deili D1 og D2.
Öll mál eru í millimetrum.

Steypa: C30/37-38-S2-Ae

J:\99-1XXI\99102\DWG\STEYPUVIRKI\SL-112.DWG

Breyt. Rev.	Breyting Revision	Dags. Date	Gert af Made by	Samþykkt Approved

Tilv.teikningar nr. ISAL
Ref.drawing no. of ISAL

Samsetn.teikningar nr. ISAL
Assembly drawing no. of ISAL

This drawing is the property of the ICELANDIC ALUMINIUM CO. LTD. and handed out for personal use only. It may neither be copied nor made available to others without permission of the ICELANDIC ALUMINIUM CO. LTD. The receiver is liable for any misuse.

Fjöldi stykkja / Number of pieces: IV III II I

Hlutur / Object | Atriði / Item | Efni / Material | ea.:stk / Weight | total:í heild / (kg) þyngd | Athugasemdir / Remarks

SKAUTHREINSISTÖÐ

STEYPTIR BITAR, JÁRNBENDING

BITI 1

Mælikvarði / Scale: 1:20
Stærð frumteikn. / Format of orig.: A1
CCno.-Eq.type-Eq.no.

VST Verkfræðistofa Sigurðar Thoroddsen hf.
Armúla 4, 108 Reykjavík Sími 568 5000 Fax: 568 5010

Drw.no. of suppl. / Teikn.nr. vertaka: 99.102-01.12
Breyt./Rev.

Teiknað / Drawn: HFB/NI JÚNÍ 1999
Yfirfarið / Checked: NI
Samþykkt / Approved: Nicholas.

ISAL ICELANDIC ALUMINIUM CO. LTD.
Straumsvik, IS-220 Hafnarfjordur, Iceland

Drw.no. of ISAL / Teikn.nr. ISAL
Breyt./Rev.

Teiknað / Drawn
Yfirfarið / Checked
Samþykkt / Approved

HAFNARFJARÐARBÆR BYGGINGARFULTRÚI 9.15