Format A1 (841x594 mm) is 20 mm outside of this frame

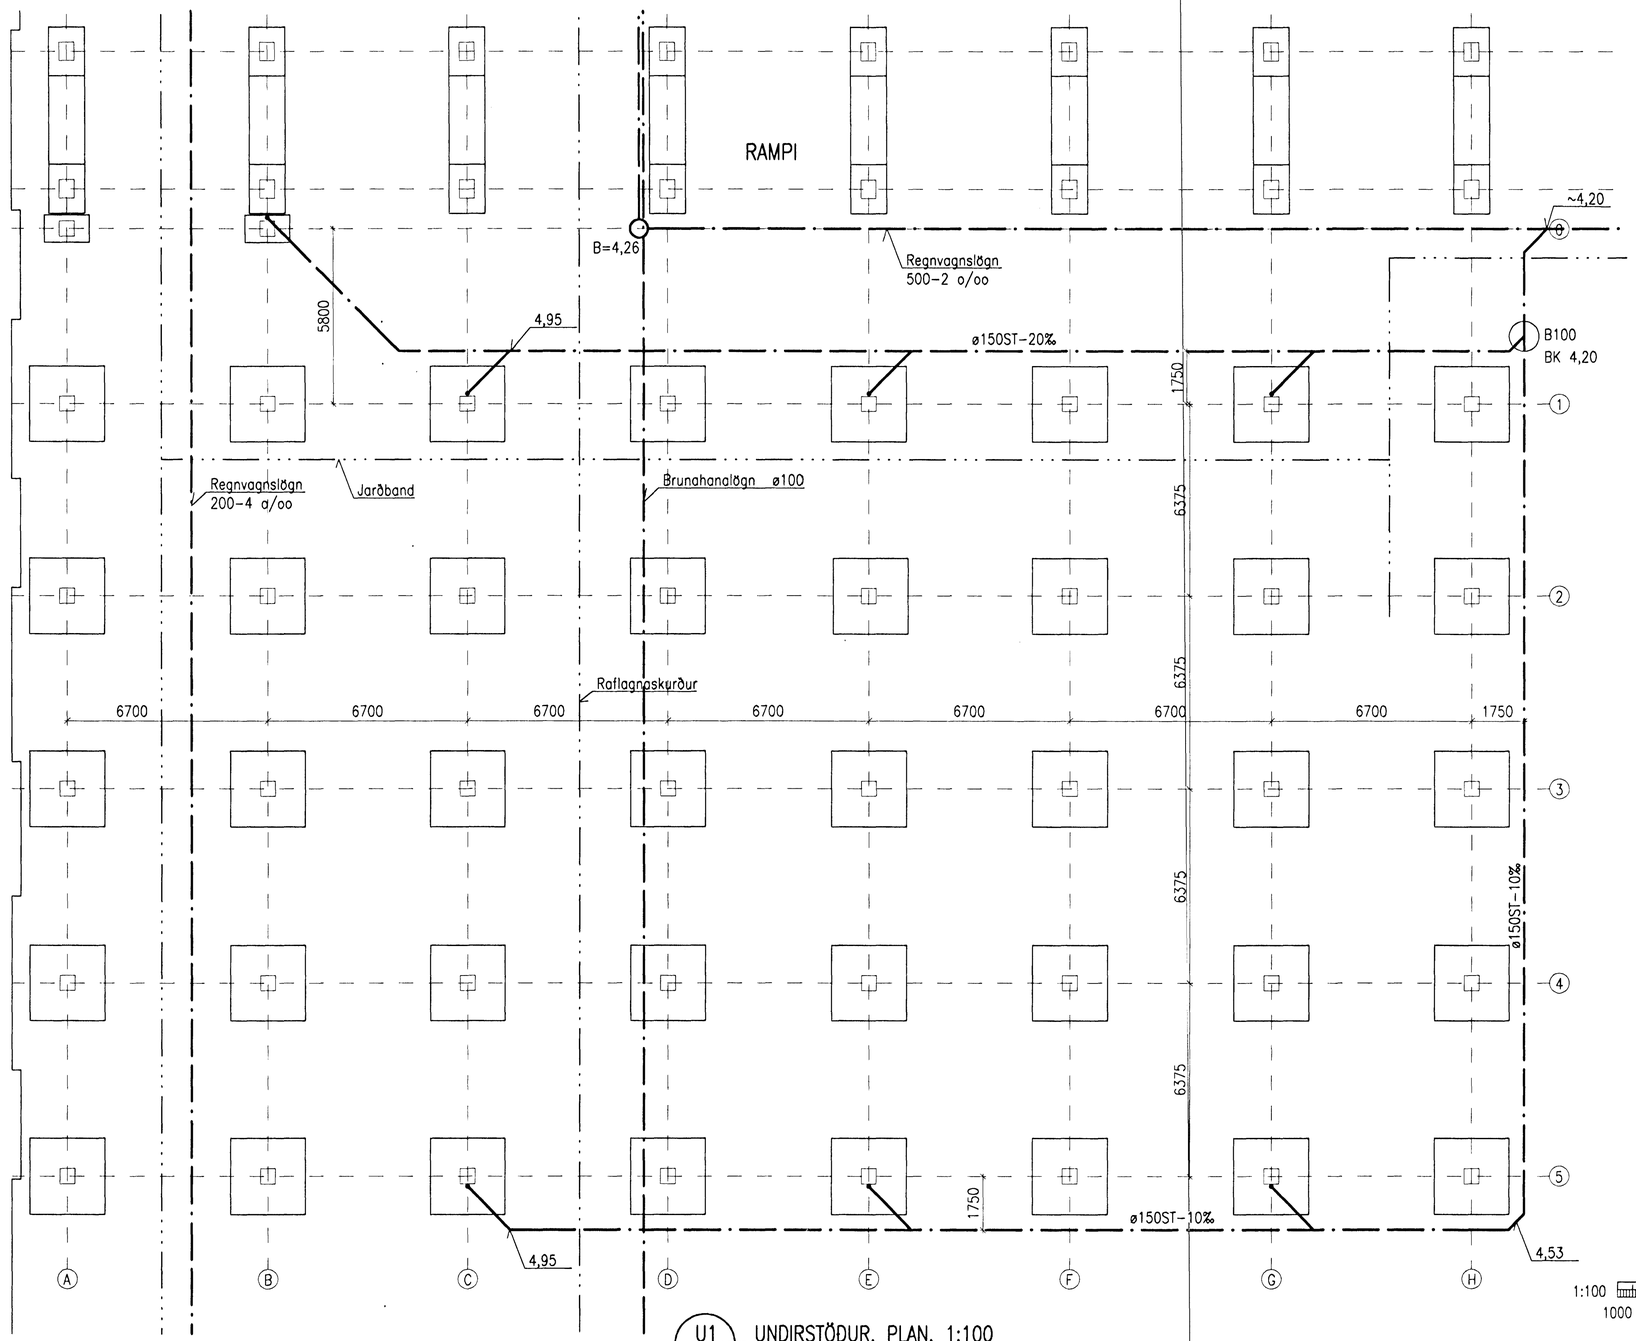

U1 — UNDIRSTÖÐUR, PLAN, 1:100

1:100

1000 0 2000 4000 6000 8000 10000 mm

14 JÚNÍ 1999

HAFNARFJARÐARBÆR BYGGINGARFULLTRÚI

Skýringar:
Explanations:

Öll mál eru í millimetrum, hæðir eru í metrum yfir sjávarmáli.

J:\199-1xx\99102\DWG\STEYPUVIRKI\SL-003.DWG

Breyt. Rev.	Breyting Revison	Dags Date	Gert af Made by	Samþykkt Approved

Tilv.teikningar nr. ISAL / Ref.drawing no. of ISAL

Samsetn.teikningar nr. ISAL / Assembly drawing no. of ISAL

This drawing is the property of the ICELANDIC ALUMINIUM CO. LTD. and handed out for personal use only. It may neither be copied nor made available to others without permission of the ICELANDIC ALUMINIUM CO. LTD. The receiver is liable for any misuse.

Fjöldi stykkja / Number of pieces: IV III II I

Hlutur / Object	Atriði / Item	Efni / Material	ea.:stk / Weight (kg)	total:í heild / byngd	Athugasemdir / Remarks
SKAUTHREINSISTÖÐ					
REGNVATNSLAGNIR					
PLAN					

Mælikvarði / Scale: 1:100
Stærð frumteikn. / Format of orig.: A1
CCno.-Eq.type-Eq.no.

VST Verkfræðistofa Sigurðar Thoroddsen hf.
Ármúla 4, 108 Reykjavík Sími 568 5000 Fax 568 5010

Dr.no. of suppl. / Teikn.nr. verktaka: 99.102-00.03 — Breyt./Rev.

Teiknað / Drawn: HFB/NI MAÍ 1999 — Yfirfarið / Checked: NI — Samþykkt / Approved: Niki Indriðason

ISAL ICELANDIC ALUMINIUM CO. LTD.
Straumsvík, IS-220 Hafnarfjörður, Iceland

Dr.no. of ISAL / Teikn.nr. ISAL — Breyt./Rev.

Teiknað / Drawn — Yfirfarið / Checked — Samþykkt / Approved