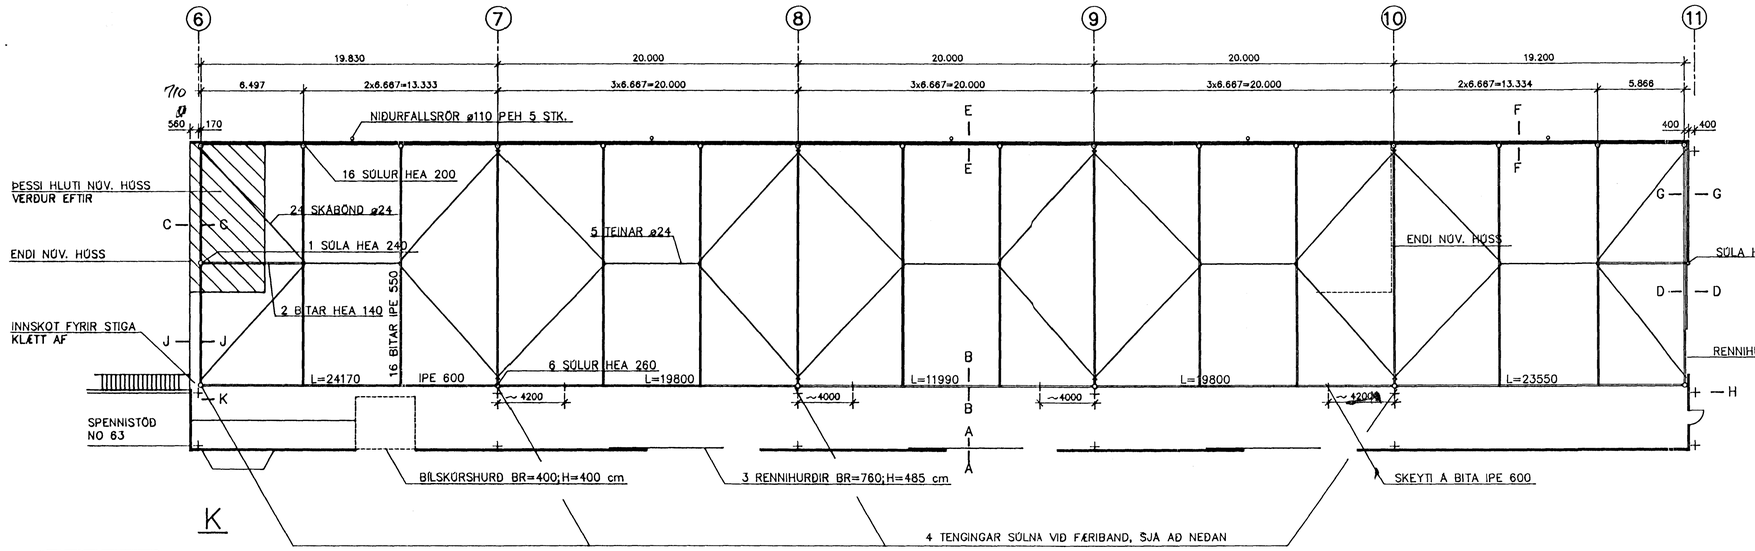

FESTING Á LANGBÖNDUM Á SÚLU

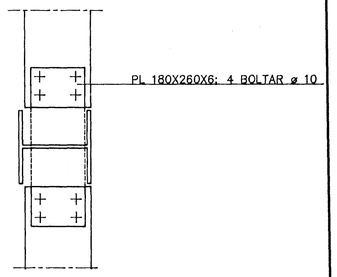

K

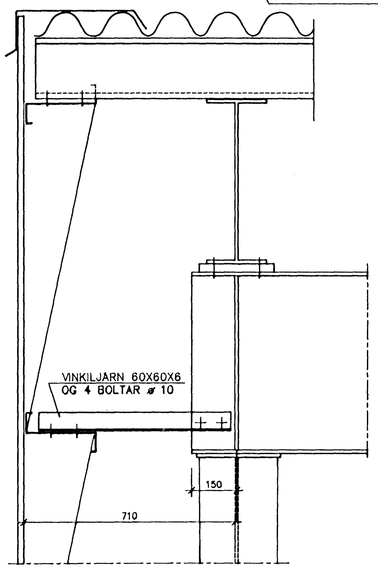

H

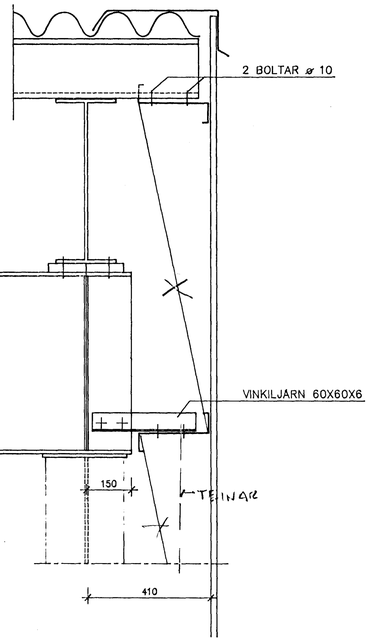

VINDSTÍFING Í ÞAKI

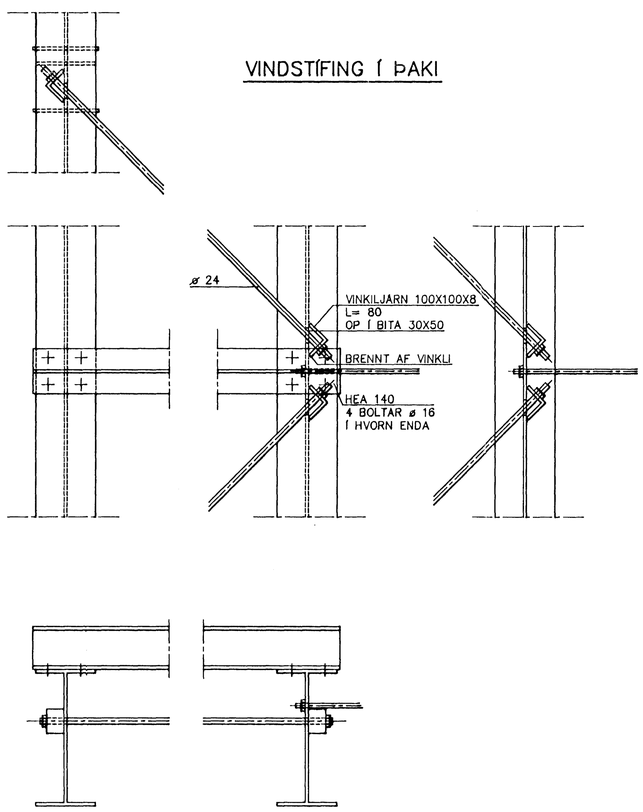

SKEYTI Á BITA IPE 600

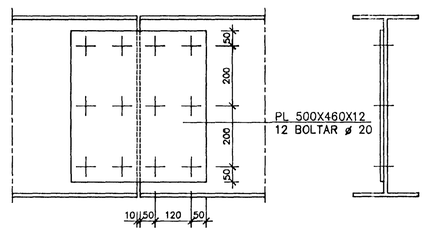

TENGING SÚLU VIÐ FÆRIBAND LÍNA 6 (SJÁ ENNFR. T.H.)

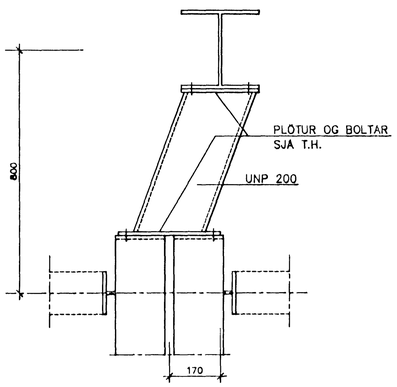

TENGING SÚLU VIÐ FÆRIBAND

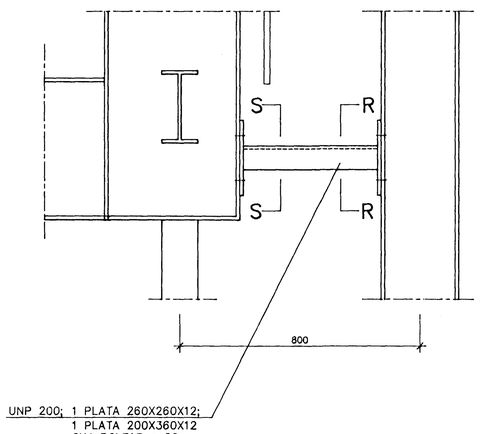

R–R

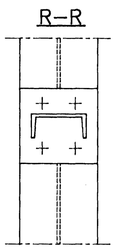

S–S

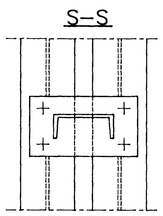

HAFNARFJÖRÐUR
BYGGINGAFULLTRÚINN
AFGREITT
13/6/96

SNIÐ SJÁ BLAÐ 6

183.965 7510–BA–1240

1	30.4.'96	
BR.	DAGS.	BREYTING

ÍSAL
STRAUMSVÍKURHÖFN
MILLILAGER (STÆKKUN)
STÁLGRIND

TÆKNIÞJÓNUSTAN SF
LÁGMÚLA 5 - 108 REYKJAVÍK - SÍMI 5813844 - FAX 5814740

HANNAÐ	VÞ	KVARÐI	1:200;1:10
TEIKNAÐ	ÞG	DAGS.	15.4.'96
YFIRFARIÐ		NR.	9602 BL. 5 AF.