


NORÐUR HÚS

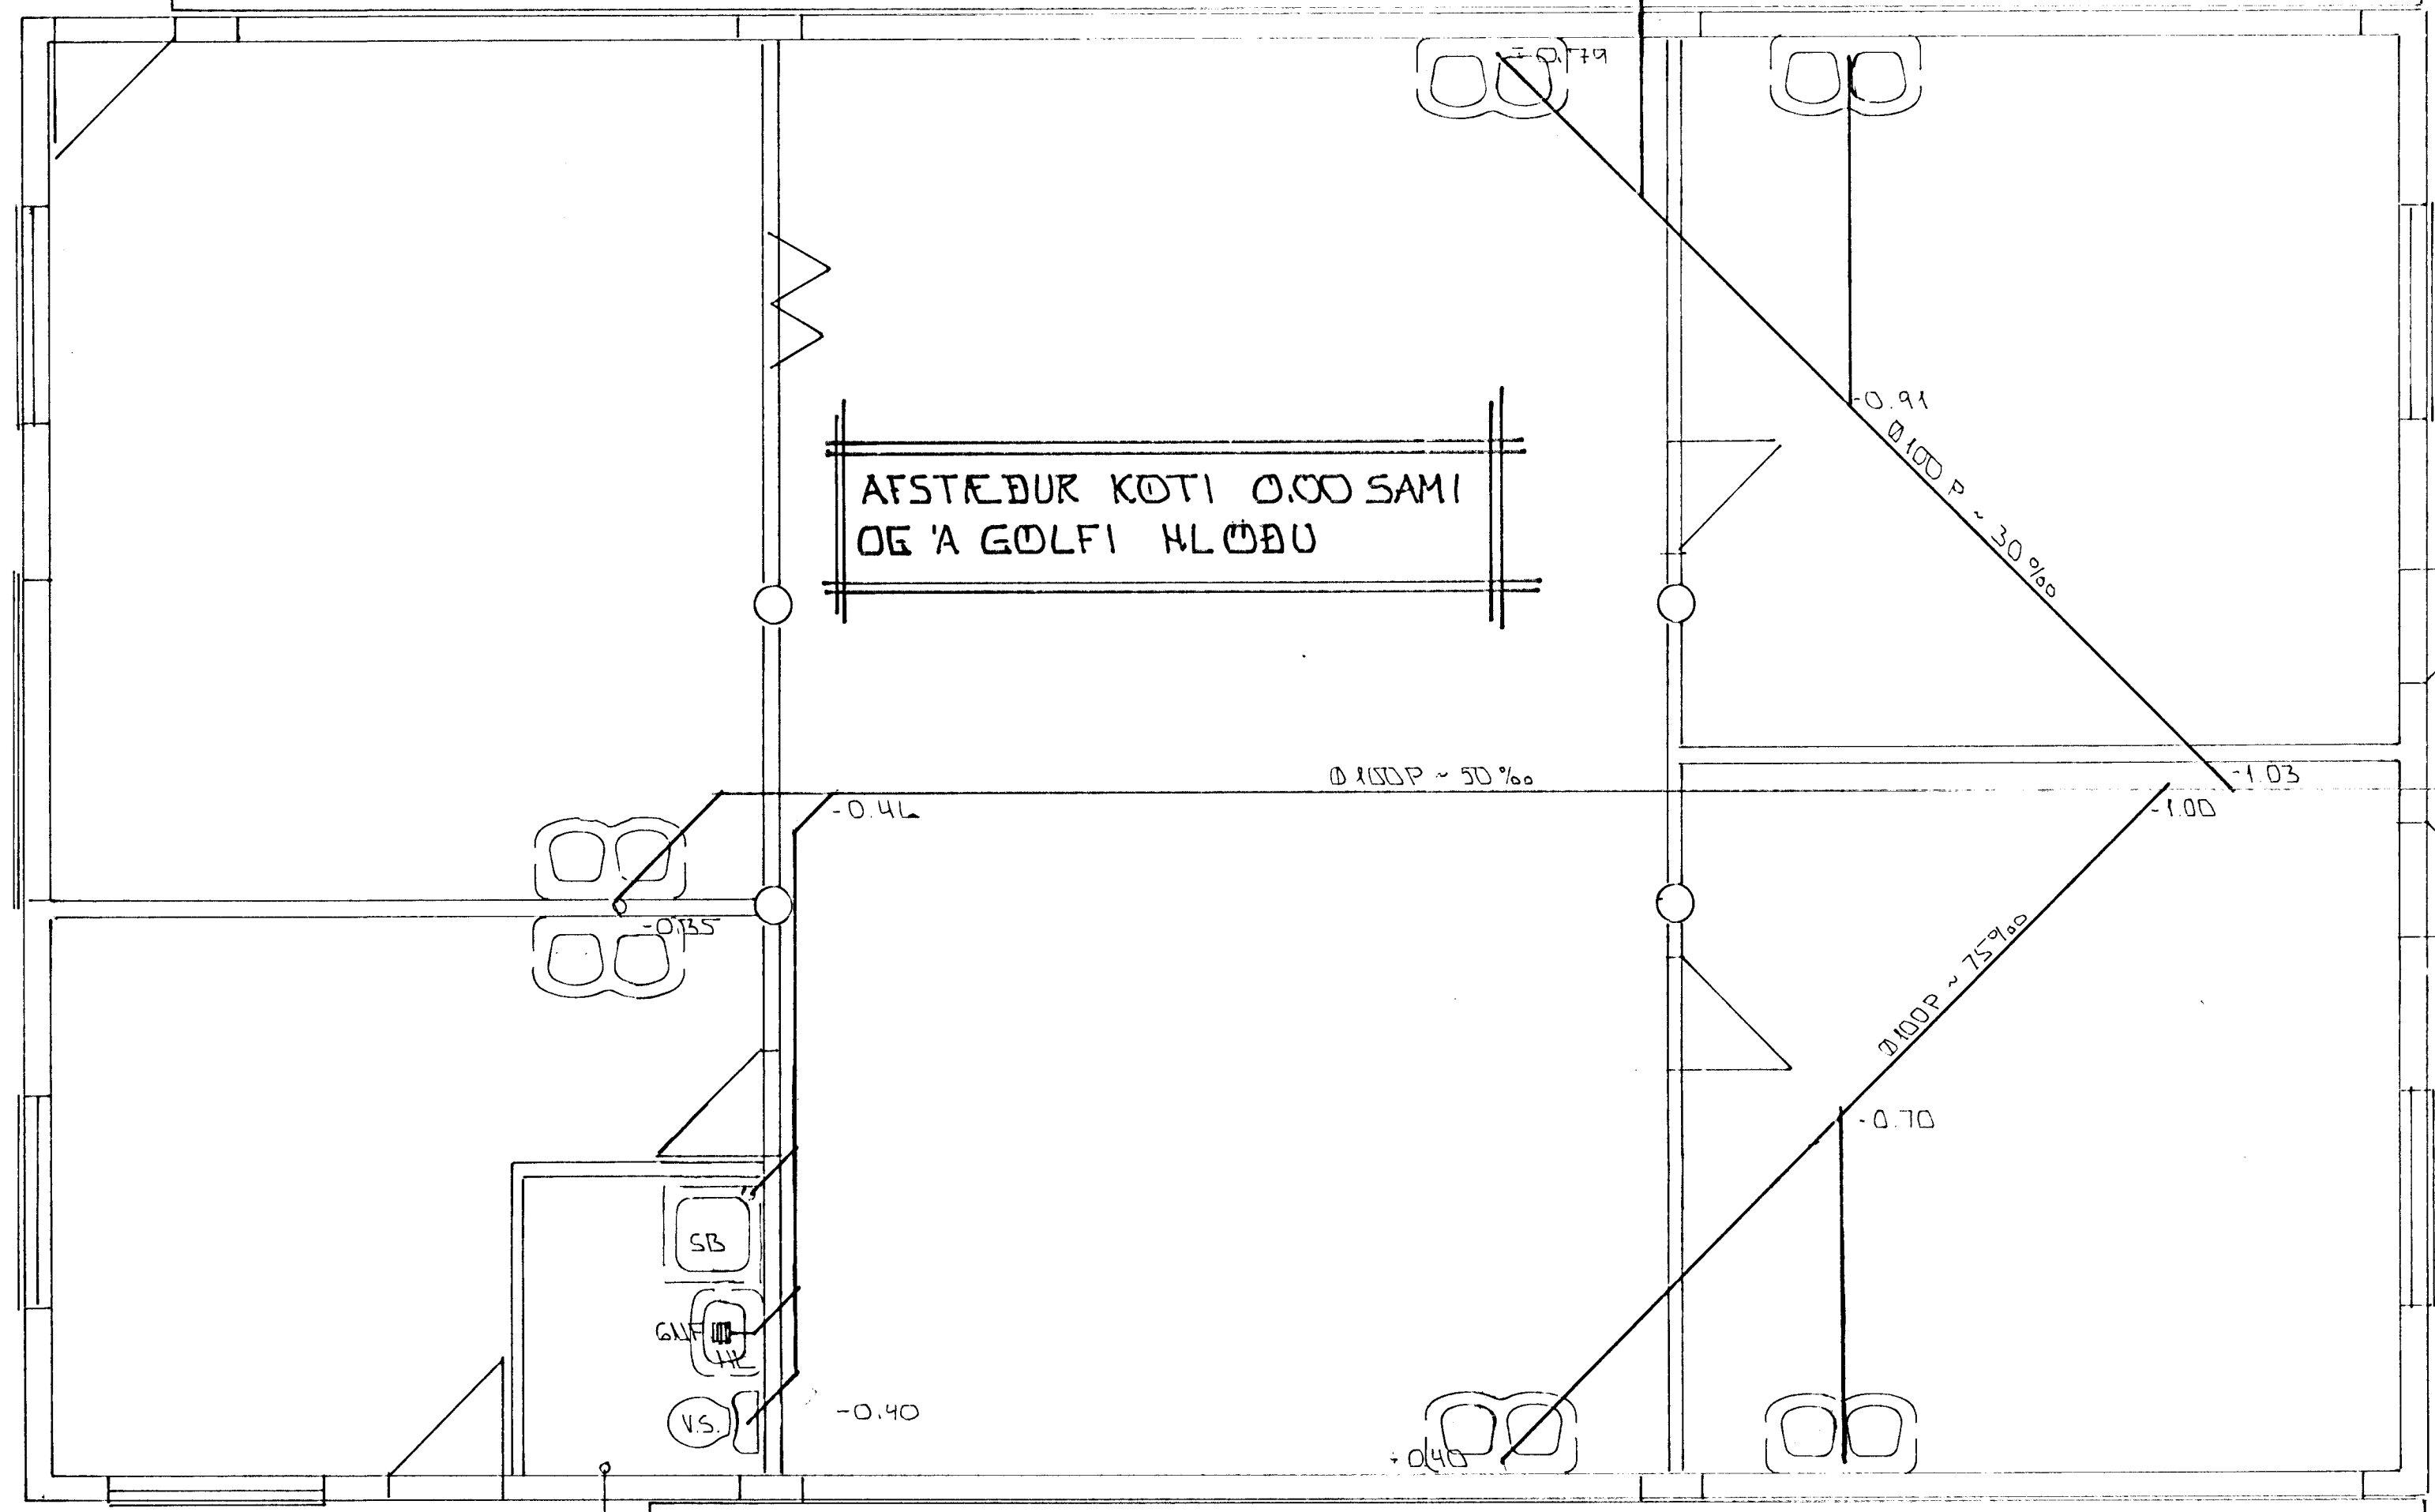


AFSTÆÐUR KOTI 0.00 SAMI
OG 'A GOLFI HLÖÐU

HEILBRIGÐISEFTIRLIT
HAFNARFJARDARSVÆÐIS
Heilsugæslustöðinni Sólvangi
Pósthólf 440-222 Hafnarfjörður
Sími 652600

20/8 1993
Samþ *[Signature]*


FRÁRENSLI Í ROTPRÓ OG
SITTÖLAGNIR LEGGIST SKV.
ÚTSETNINGU EFTIRKLITSMANNS.
ROTPRÓ SÉ SKV. REGGUG
HOLLUSTO VEKUDAF
STAÐSETNING OG FRÁGANGUR
SAMKVÆMT HEILBRIGÐISFULL-
TRÚA.

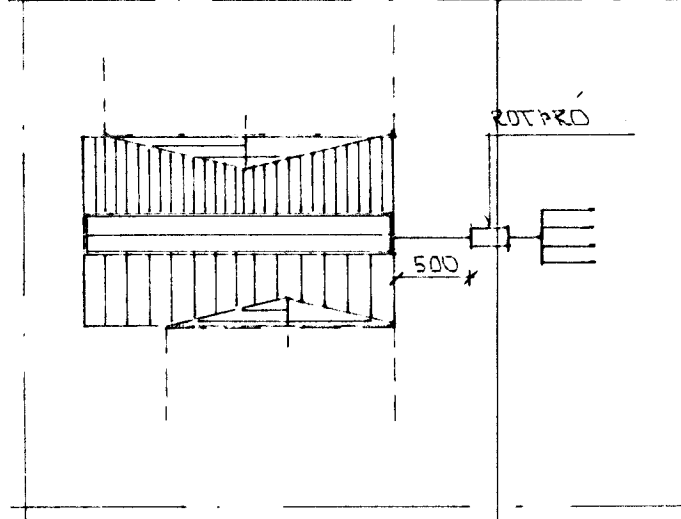

AFSTÖÐUMYND * 1:500

KALT VATA
GRUNNMÝND * 1:50

HLAEDA

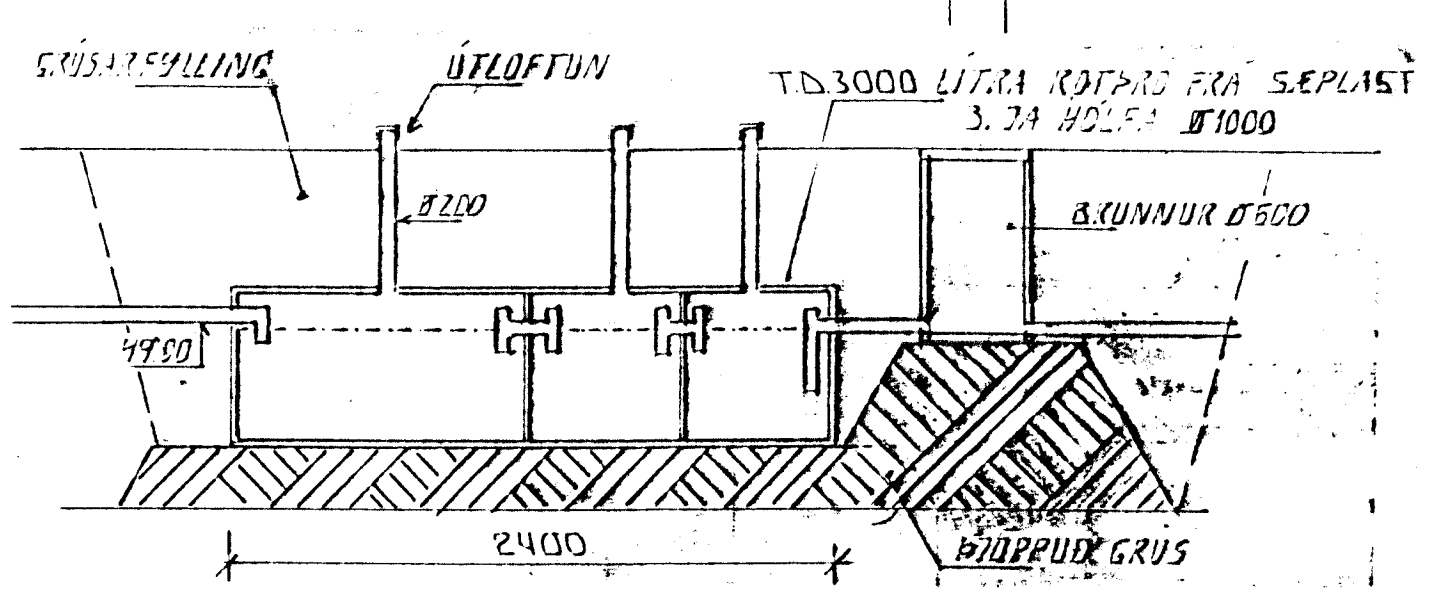


ROTPRÓ

SKÝRINGAR

GRUNNLAGNIR ÚR HÖRÐU PVC
LAGNAVINNA SKV. ÍST OG REGGUGERÐUM
ALLIR VASKAR OG HANDLAGGAR TENGIST GEGNUM
GEGNUMSTREMIS VATNSLÁSA

HÚSIÐ VERÐUR LEIÐT ÚT SEM VINNUSTOFU LUSAMANNA MARGFELDISFACTOR < 0.4
SYNINGAR VERÐA STÖPULAR REIKNAD ER MED ÞVI AD STÆRD POTPRÓAR SÉ 3000 L

23 AUG 1993

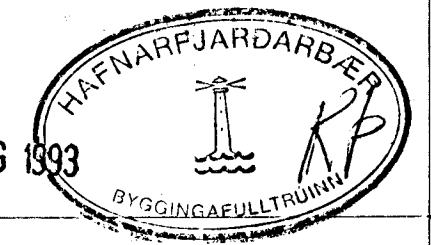

BR.NR.	DAGS	EDLI	ISREYTINGAR	SIGN.
				DAGS AGÚST '93
MÍÐHÓS STRAUMI STRAUMSVÍK				HANNAÐ
GRUNNMÝND GRUNNLAGNA				TEIKNAD
MÆLIKV. 1:50				VERK NR. 9237
SIGURÐUR ÞORLEIFSSON TEKNIFRÆÐINGUR F.T.T.F.I.				BLAD NR. 2.02
STRANDGÖTU 11		HAFNARFJÖRÐI		SÍMI 54751/54255