Frárennsliskerfi : Lagnir í grunni 1:50

Snið í bakvegg 1:20

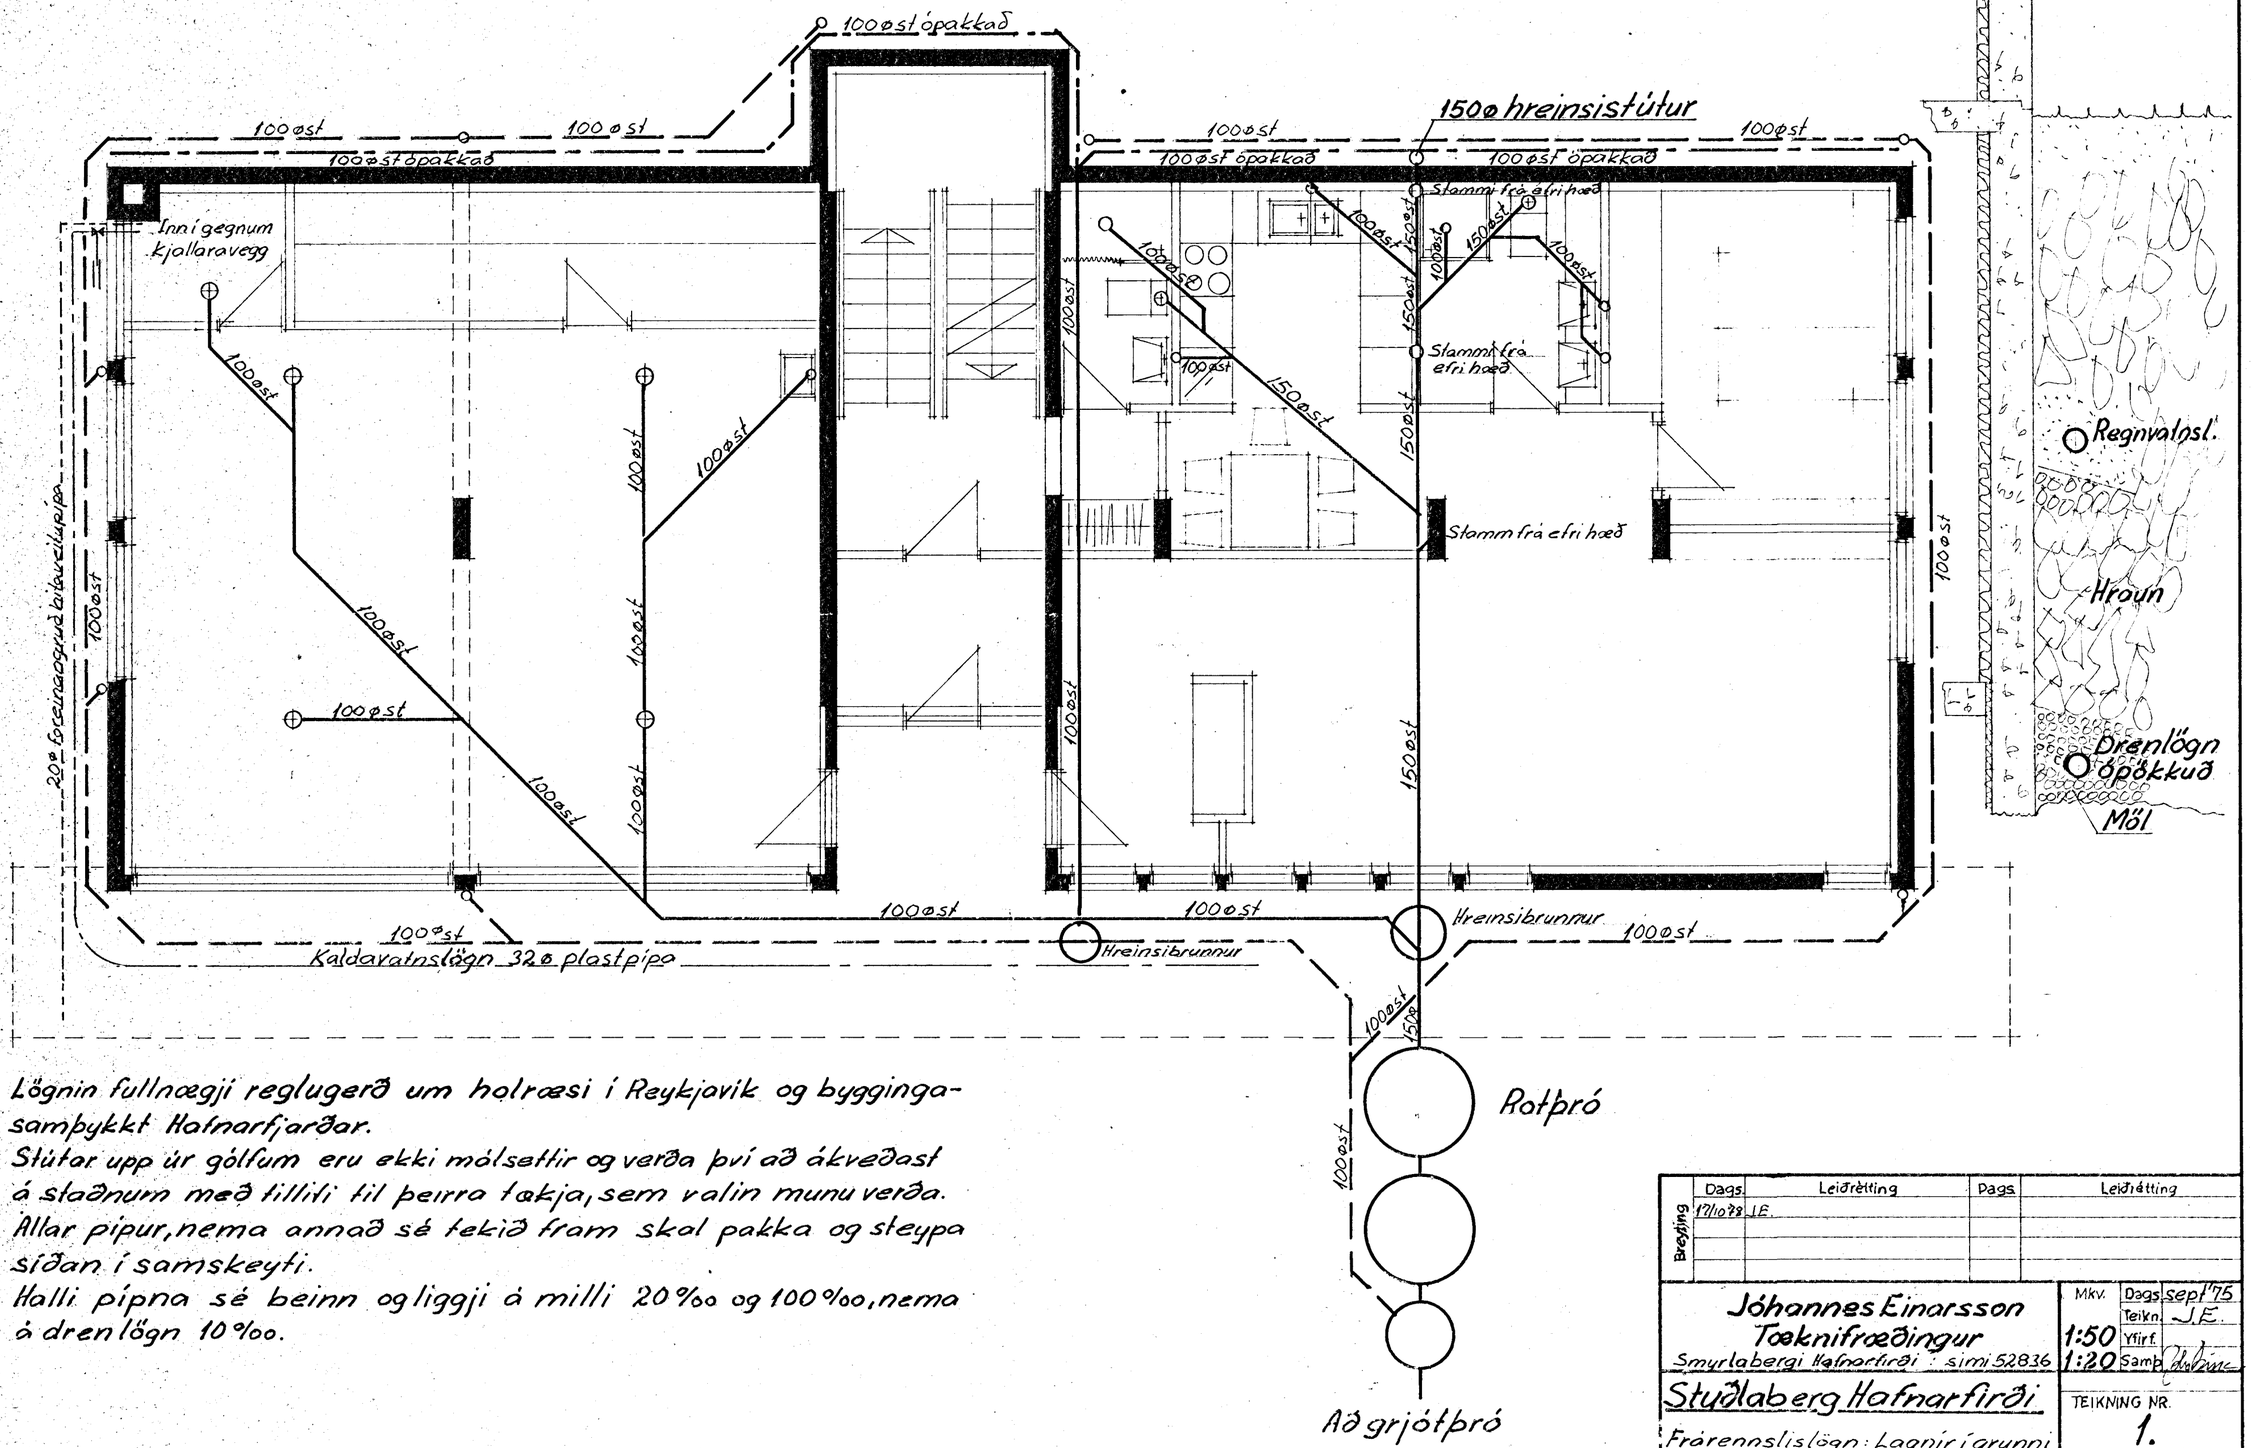

Lögnin fullnægji reglugerð um holræsi í Reykjavik og byggingasamþykkt Hafnarfjarðar.
Stútar upp úr gólfum eru ekki málsettir og verða því að ákveðast á staðnum með tilliti til þeirra tækja, sem valin munu verða.
Allar pípur, nema annað sé tekið fram skal pakka og steypa síðan í samskeyti.
Halli pípna sé beinn og liggji á milli 20 ‰ og 100 ‰, nema á drenlögn 10 ‰.

Breyting	Dags.	Leiðrétting	Dags.	Leiðrétting
	17/10 78	J.E.		

Jóhannes Einarsson
Tæknifræðingur
Smyrlabergi Hafnarfirði : sími 52836

Mkv. 1:50 1:20 — Dags. sept '75 — Teikn. J.E. — Yfirf. — Samþ.

Stuðlaberg Hafnarfirði

Frárennslislögn : Lagnir í grunni

TEIKNING NR. 1.

Verk nr. 7501