


Hitalögn: Grunnmynd kjallara 1:50

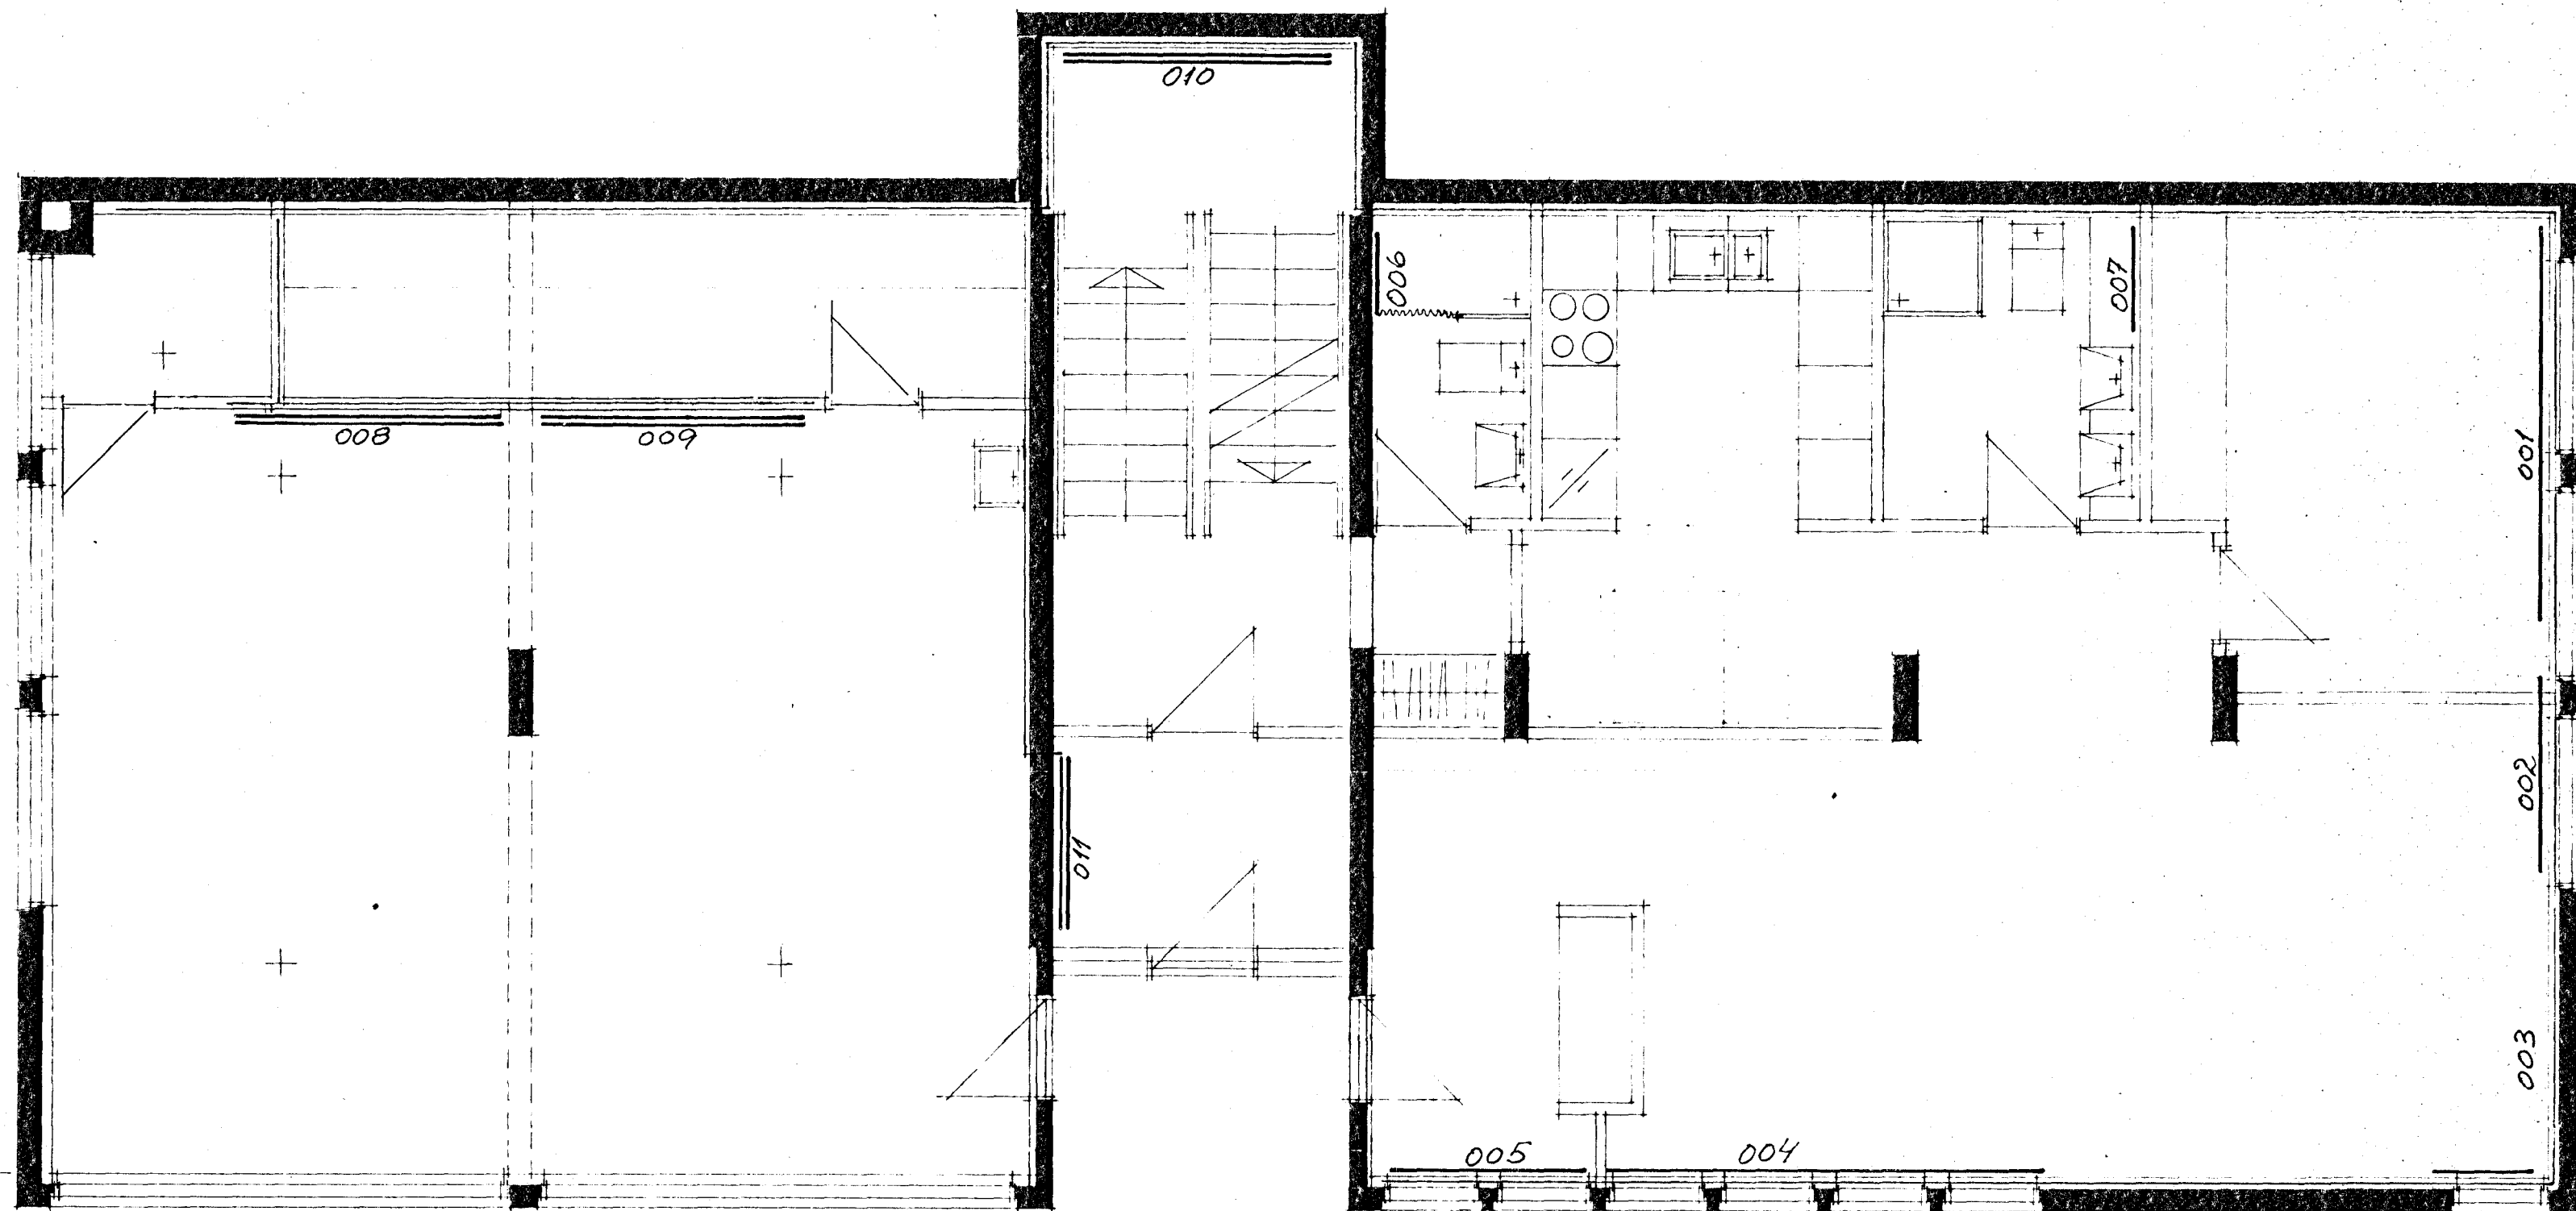

Ofnaskrá kjallara

Ofnaskráin er miðuð við Golf-Convecta miðslöðvarotna

Merking	Fjöldi	Hæð	Teg.	Ein.	A						Loff-skruða	Kkalln. við st 40	Mesta Lengd
					B	C	D	E	F				
001	1	400	11	80	10	10					x	1168	3200
002	1	645	10	40	10	10					x	708	1600
003	1		10	20	10	10					x	354	800
004	1		10	90	10	10					x	1593	3600
005	1		10	40	10	10					x	708	1600
006	1		10	15		10	10				x	266	600
007	1		10	20		10	10				x	354	800
008	1		21	55	10			10			x	2008	2200
009	1		21	55	10			10			x	2008	2200
010	1	860	20	55	10			10			x	2064	2200
011	1	645	21	35		10	10				x	1278	1400

Breyting	Dags	Leidréttling	Dags	Leidréttling
	17/10/78	J.E.		
<b>Jóhannes Einarsson</b> Tæknifræðingur Smyrlabergi Hafnarlíði Sími 52836				Mkv. Dags Jan. 1978 1:50 Teikn. J.E. Yfirf. J.E. Samþ. Jóhannes Einarsson
<b>Stuðlaberg Hafnarf.</b>				TEIKNING NR. 3. Verknr. 7501
Hitalögn: Grunnmynd og ofnaskrá fyrir kjallara.				