


Hitalögn: Rummynd kerfa 1:50

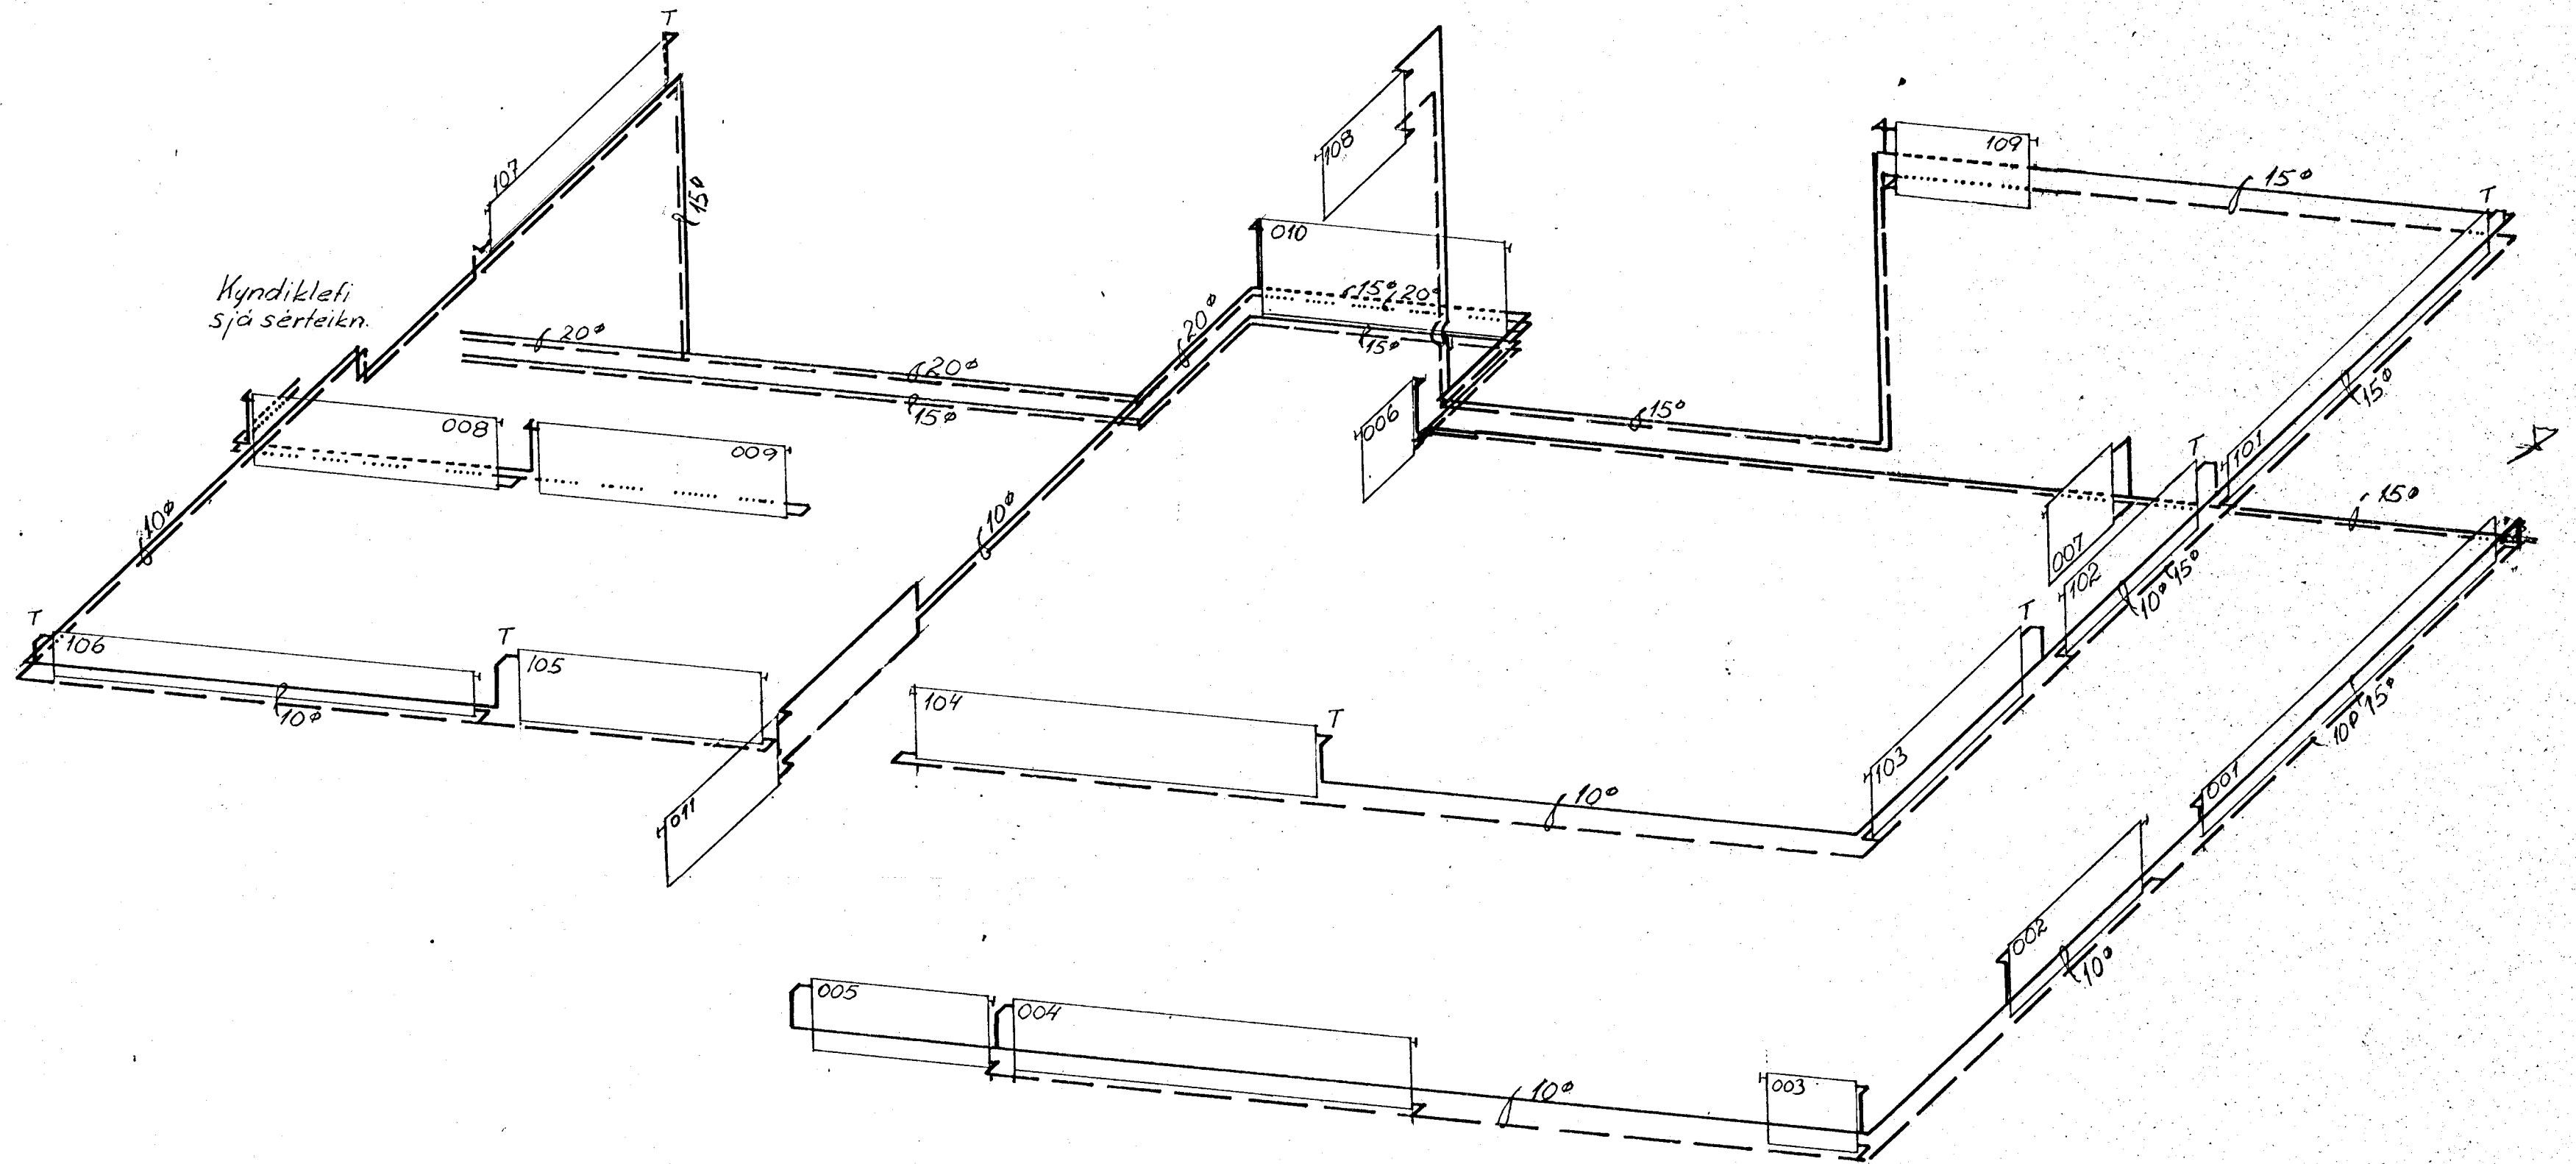

Skýringar

Allar pípur séu stálpípur samkvæmt DIN 2440 eða 2448 með skrúfuðum samskeytum, og skal einangra allar pípur sem verða huldar með glerullarhólkum sem síðan séu vafðir. Á alla ofna komi loftskrúfa, stillitè og hitastilliloki og eru framrásarlokar merktir með „T“ en bakrásarlokar með „R“. Stilla skal kerfið í jafnvægi með stillitjanum áður en hitanemar eru settir á hitastillilokana. Lögnina skal þrýstireyna með 6 kg/cm² kaldavatnsþrýstingi. Að öðru leyti skal lögnin vera í samræmi við reglugerð Hitaveitlu Reykjavíkur og byggingasamykt Hafnarfjarðar.

Fj.	Heiti	Hl.nr	Teikn.nr	Efni	Atls.
Dags	Leidrétting	Dags	Leidrétting		
Breyting	17/10/78 JE				
Mkv.	Dags	jan 1978			
Teikn.	J.E.				
Yfirt.					
Samb.					
Jóhannes Einarsson Tæknifræðingur Smyrlabergi Hafnarfirði, Sími 52836			1:50 Samb.		
Stuðlaberg Hafnarf. Hitalögn: Rummynd			TEIKNING NR. 4. Verk nr. 7501		