Vatnslögn: Rúmmynd kerfis 1:50

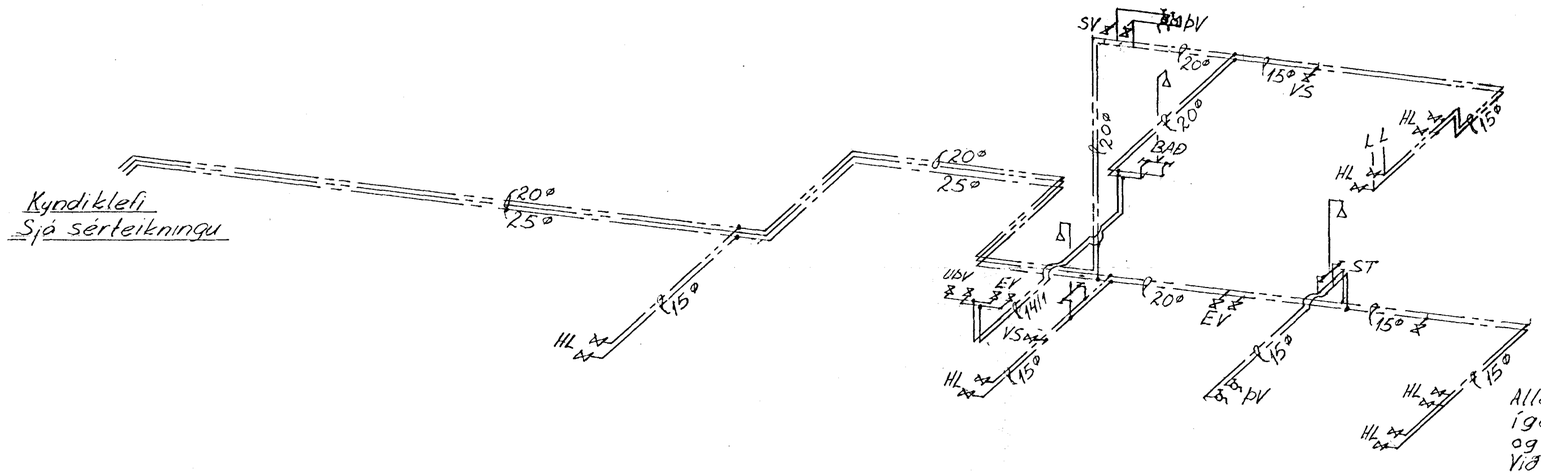

Skýringar

Allar pípur nema lögn að eldhúsi á hæð, sem leggist í gólflögn, séu zinkhúðaðar (galvaniseraðar) stálpípur, og er staðsetning þeirra sýnd á grunnmyndum.
Við einangrun pípna skal gæta þannig frá þeim að hver pípa sé einangruð sér með einangrunar hólkum sem síðan séu vafðir plastdúk, og skal sérstaklega vanda vafningu kaldavatnspípunar þannig að vafningin verði eins þétt og mögulegt er.
Lagnirnar skal prýstireyna með 10 kg/cm² koldavatnsþrýstingi
Lögnin sé að öllu leyti í samræmi við byggingasamþykkt og reglugerð fyrir vatnsveitu í Hafnarfirði, svo og reglugerð Hitaveitu Reykjavíkur

Vatnseiningar: Hæð Kjallari Samtals

Heitt vatn:	8	7	15
Kalt vatn:	8½	8	16½

Fj.	Heiti	Hl.nr.	Teikn.nr.	Efni	Aths.
Breyting	Dags. Leiðrétting	Dags.	Leiðrétting		
	17/1 1978 JE.				

Jóhannes Einarsson
Tæknifræðingur
Smyrlabergi Hafnarfirði Sími 52836

Mkv. 1:50
Dags. jan 1978
Teikn. J.E.
Yfirf.
Samþ.

Stuðlaberg Hafnarf.
Vatnslögn: Rummynd

TEIKNING NR. 7.
Verk nr. 7501