

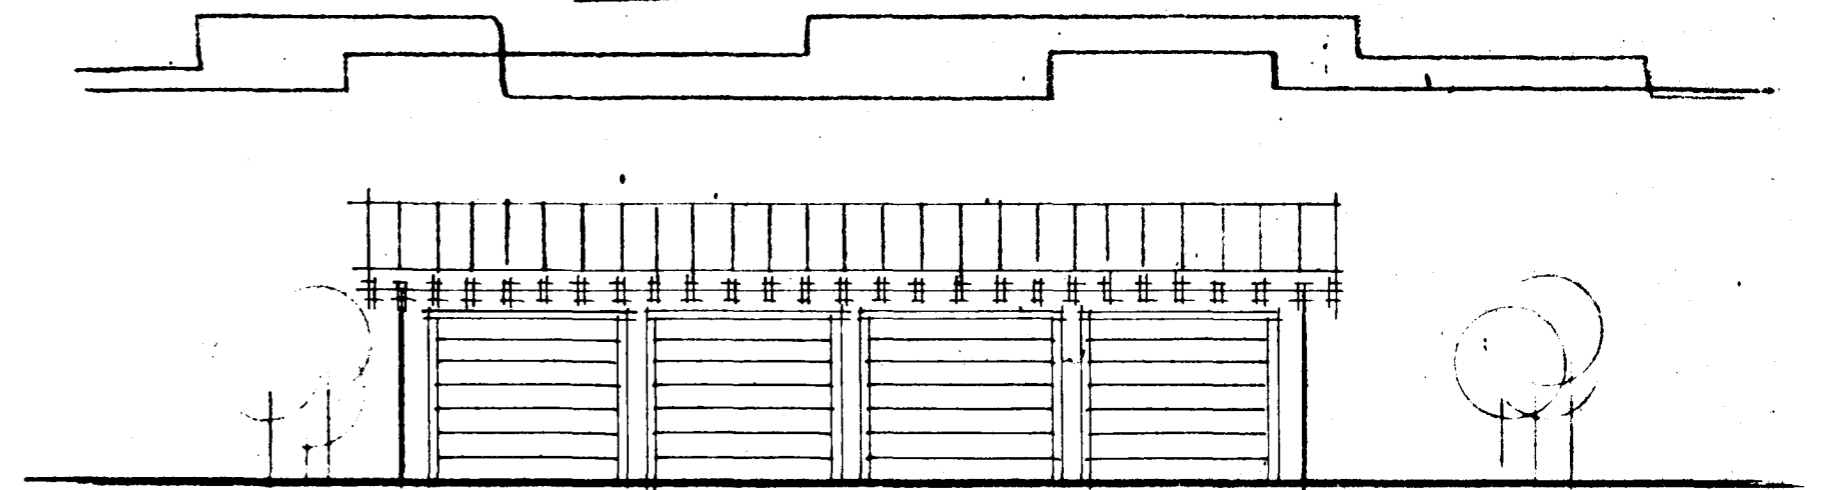


Stuðlaberg 106 Hafnarfirði


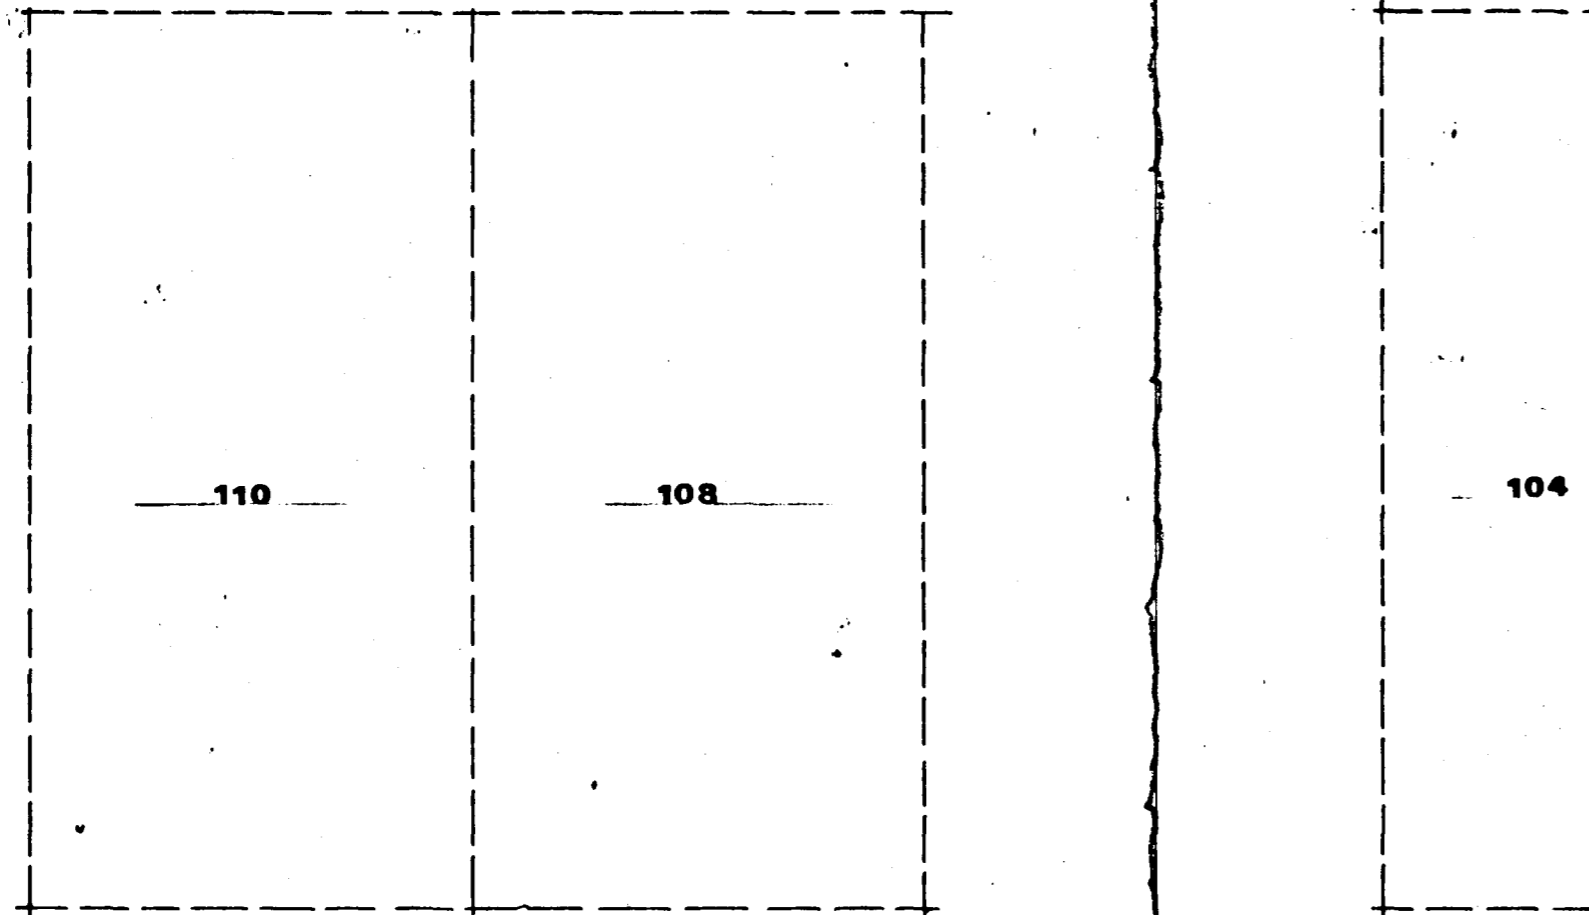


Vestur

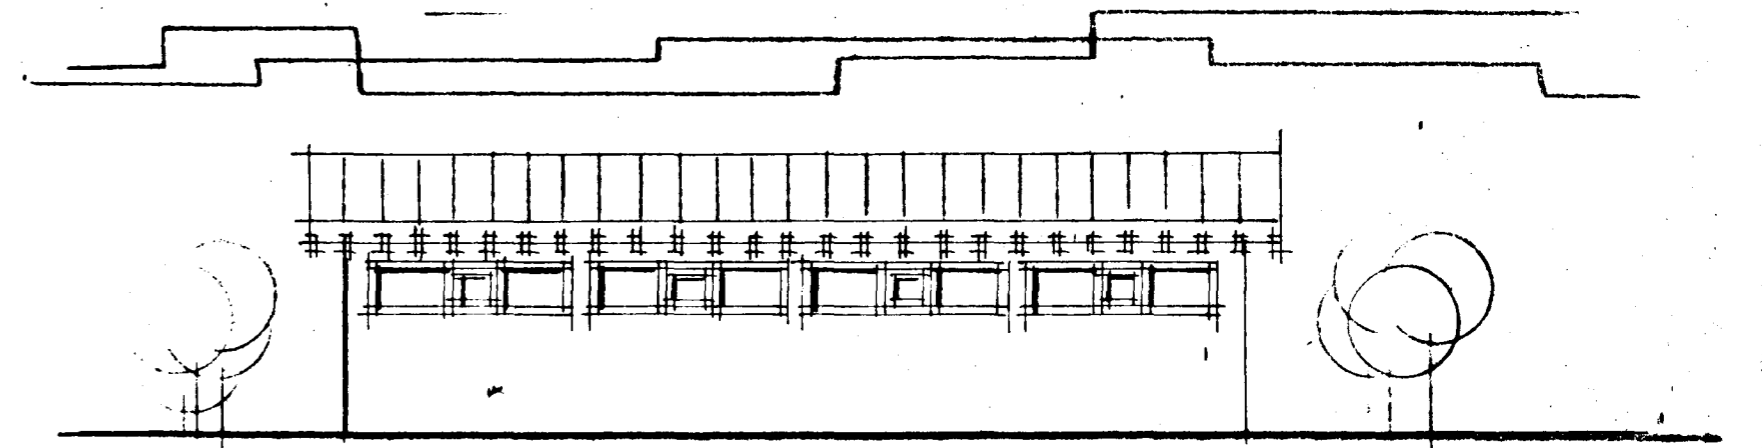


Austur


112

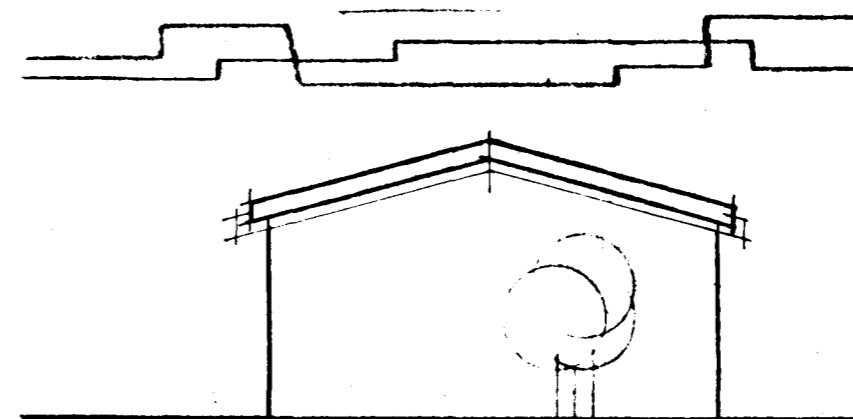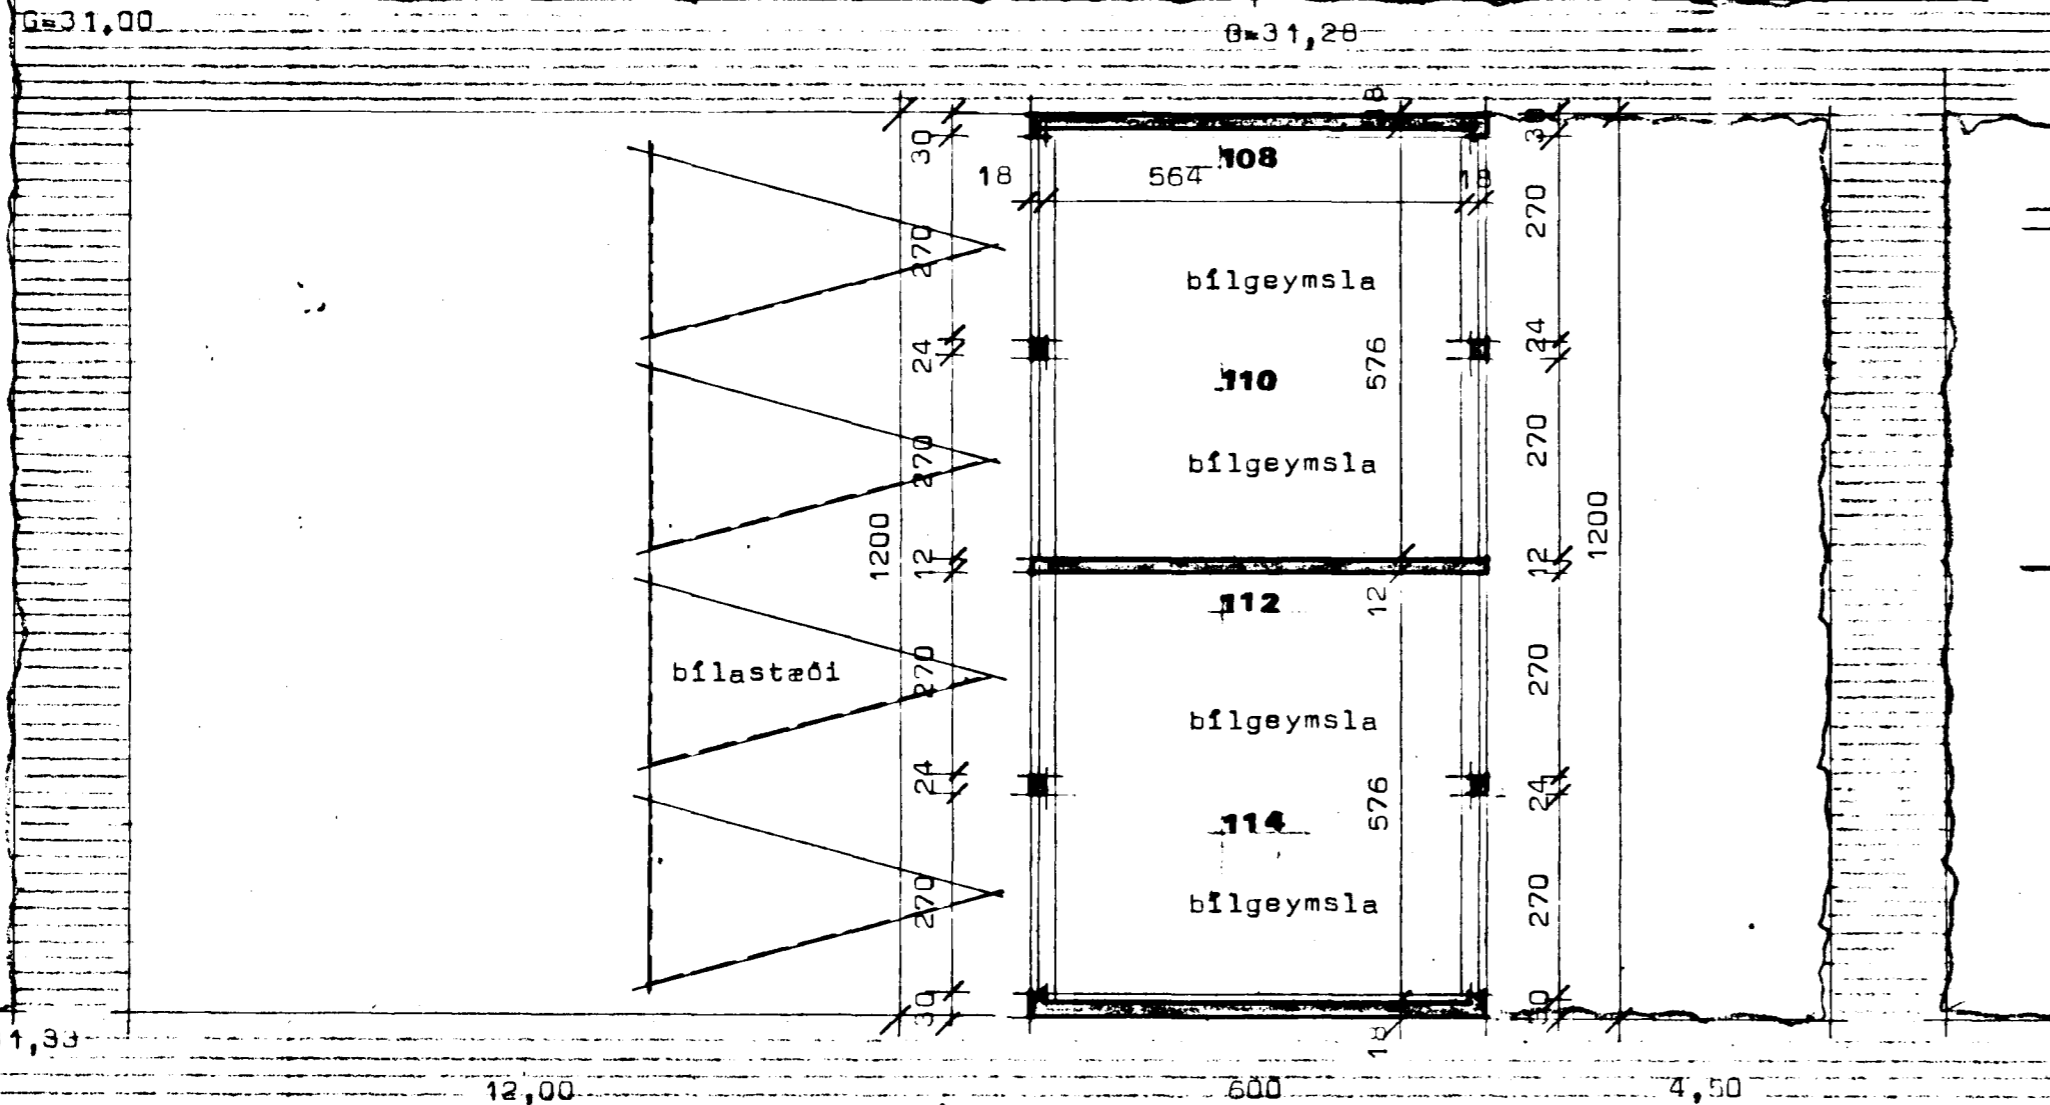


Hliðar (suður-vestur)

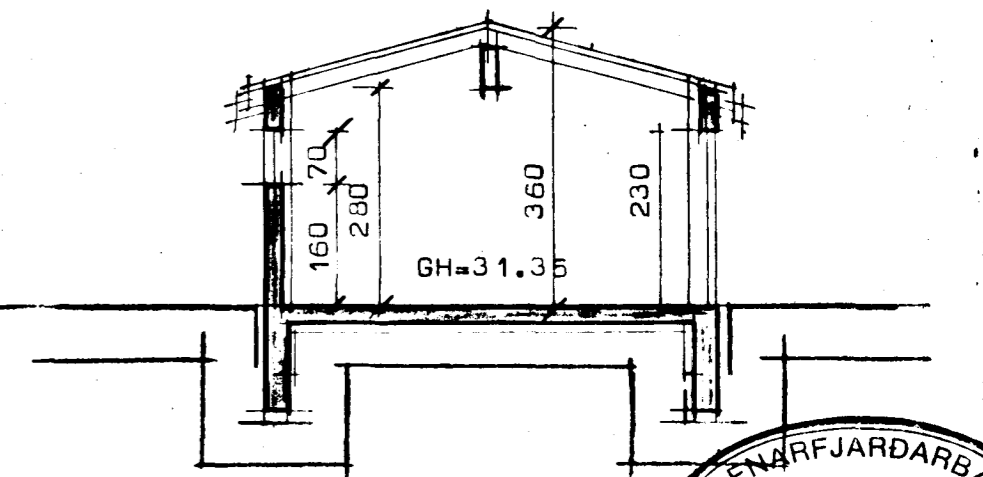

Sneiðing í bílg.

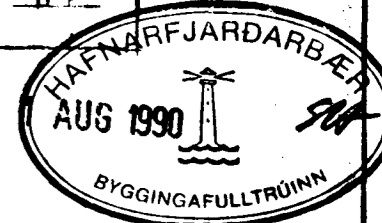

Flatarmál bílageymslu ..... 72,00 m<sup>2</sup>  
Rúmmál bílageymslu ..... 230,40 m<sup>3</sup>

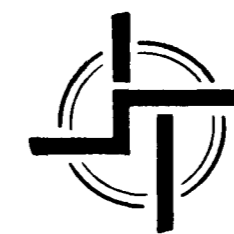

**STAÐALHÚS** S/F

TEIKNISTOFA SÍÐUMÚLA 31 SÍMI 83141

VERKEFNI	DAGS.	1988	VERK NR
Bílageymsla	MKV.	1:100	88-2
Stuðlaberg 106 Hafnarfirði	BR.		
	BLAD NR	1,03	

*Sigurður P. Kristjánsson*  
SIGURÐUR GUDMUNDSSON SIGURÐUR P KRISTJÁNSSON FTFI