
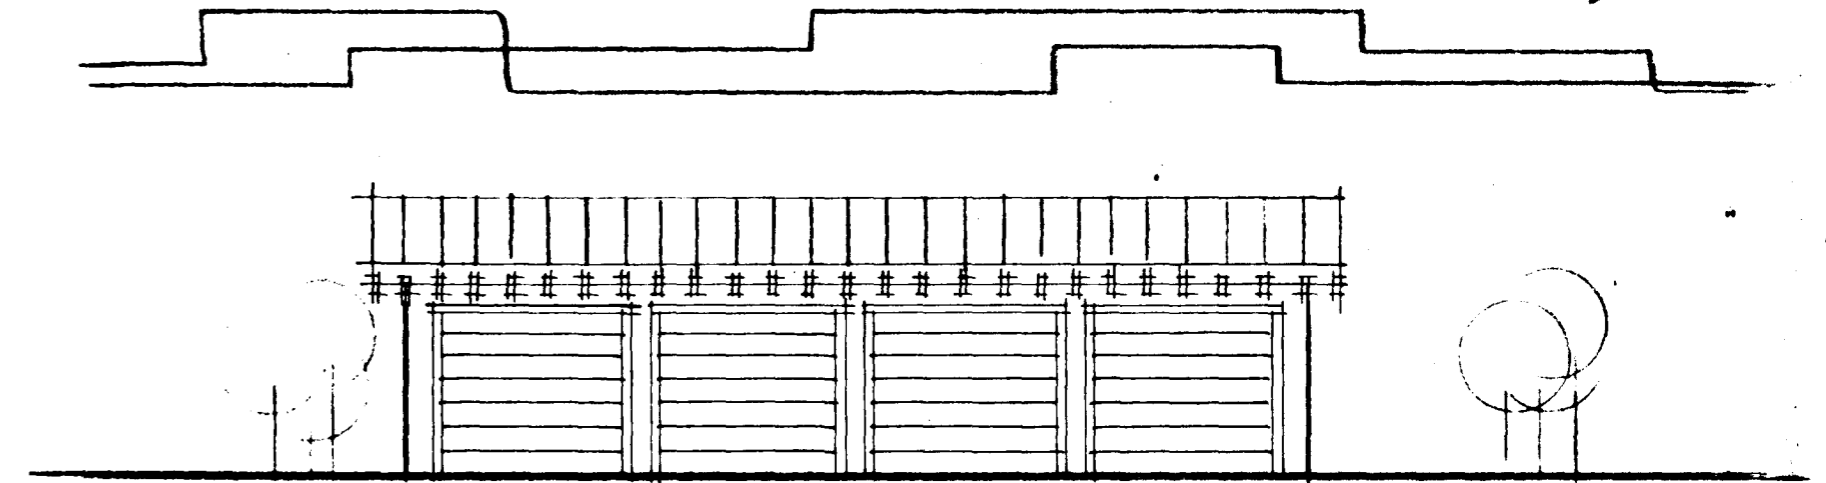


Stuðlaberg 106 Hafnarfirði


Samþykkt á fundi byggingar-  
nefndar þ. 11. 18. 1988

BYGGINGAFULLTRÚINN  
HAFNARFIRÐI



*[Signature]*

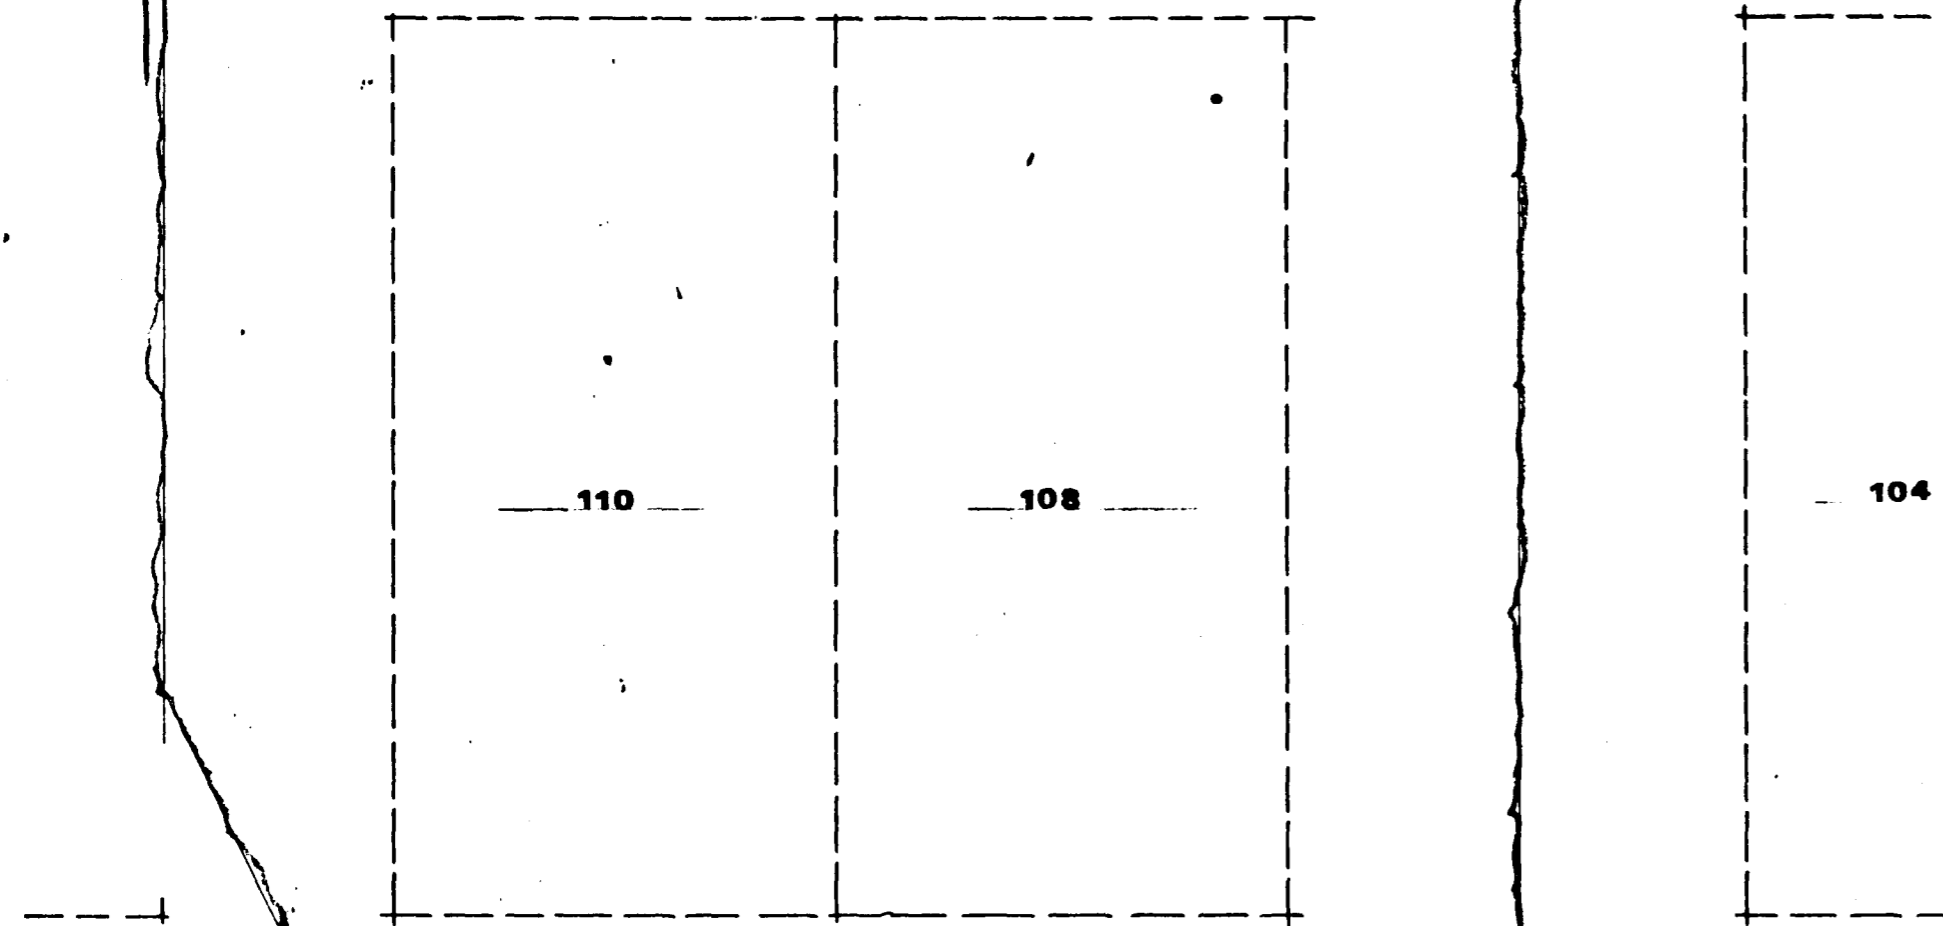


Vestur

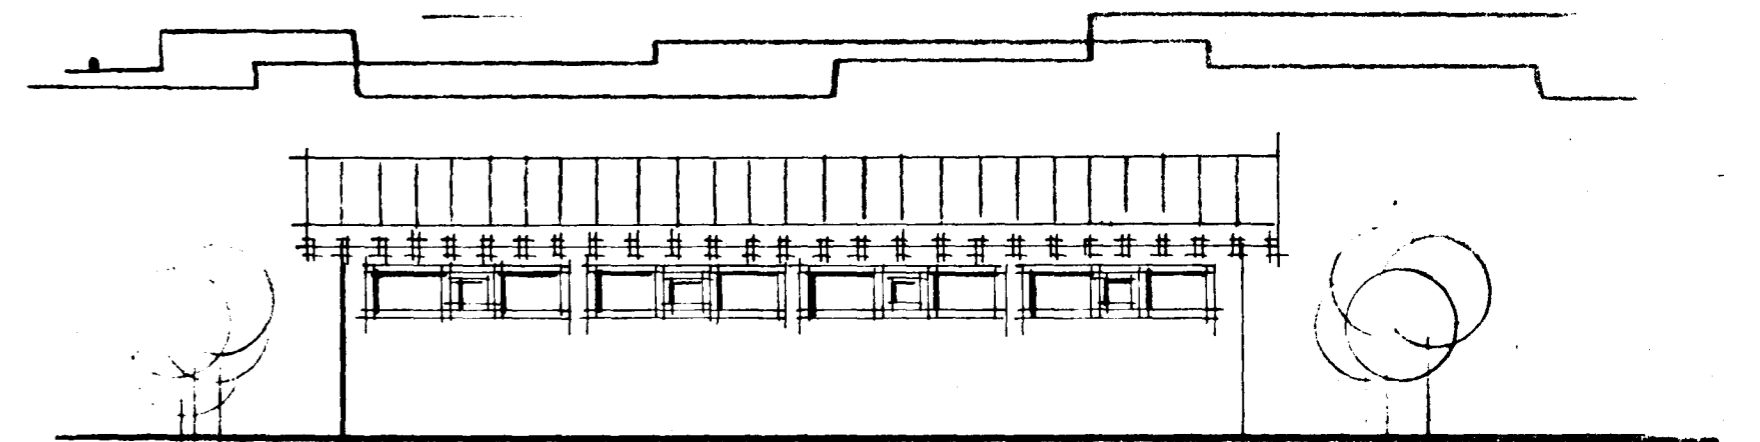

Austur

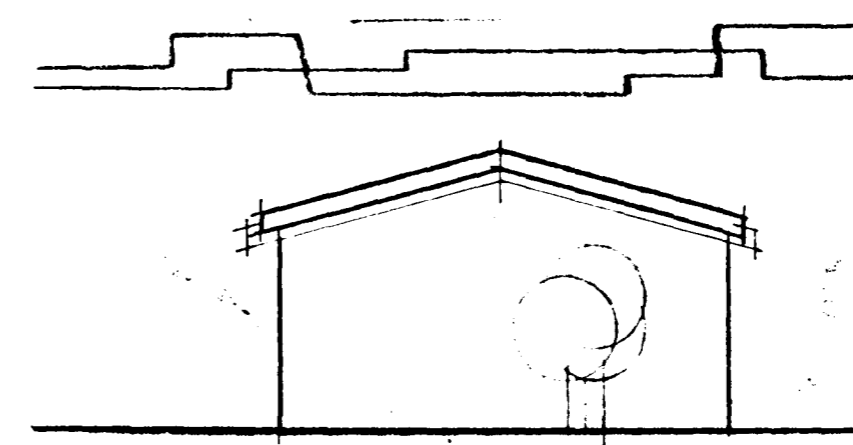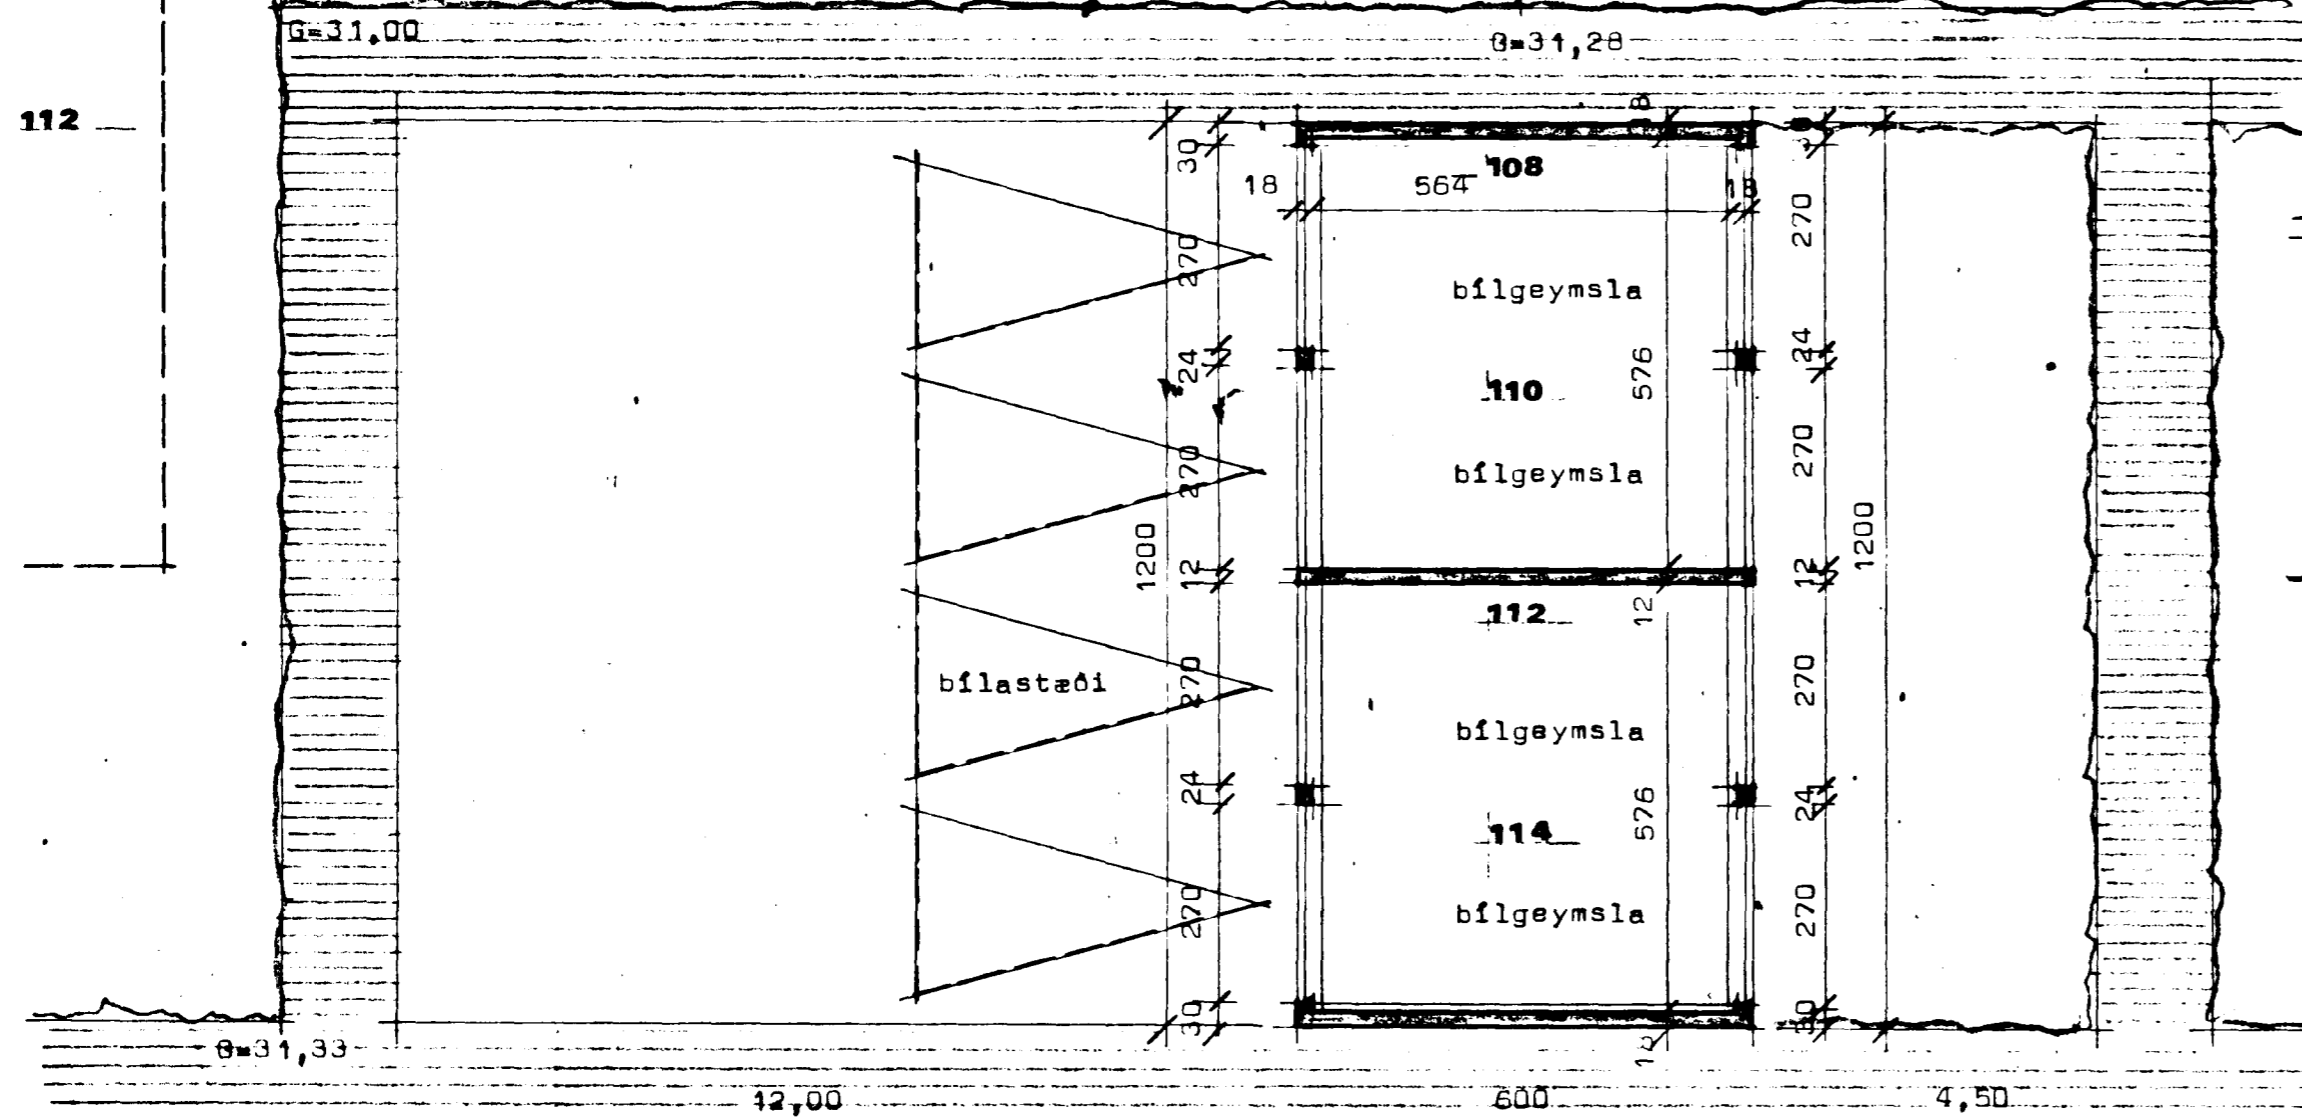


Hliðar (suður-vestur)

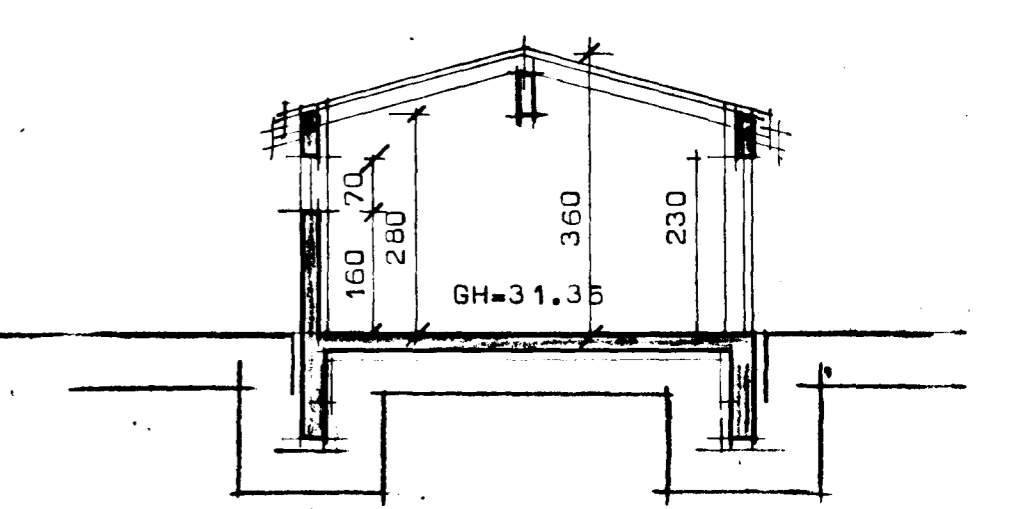

Sneiðing í bílg.

Flatarmál bílageymslu ..... 72,00 m<sup>2</sup>  
Rúmmál bílageymslu ..... 230,40 m<sup>3</sup>

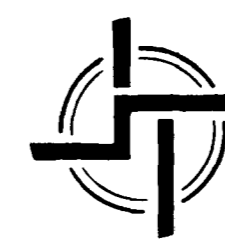

**STAÐALHÚS** S

TEIKNISTOFA SÍÐUMÚLA 31 SÍMI: 83141

VERKEFNI	DAGS.	1988	VERK NR
Bílageymsla	MKV.	1:100	
Stuðlaberg 106 Hafnarfirði	BR.		88-2
	BLAD NR	1,03	

*[Signatures]*  
SIGURÐUR GUDMUNDSSON SIGURÐUR P KRISTJÁNSSON FTfi