Stuðlaberg 108-110 Hafnarfirði

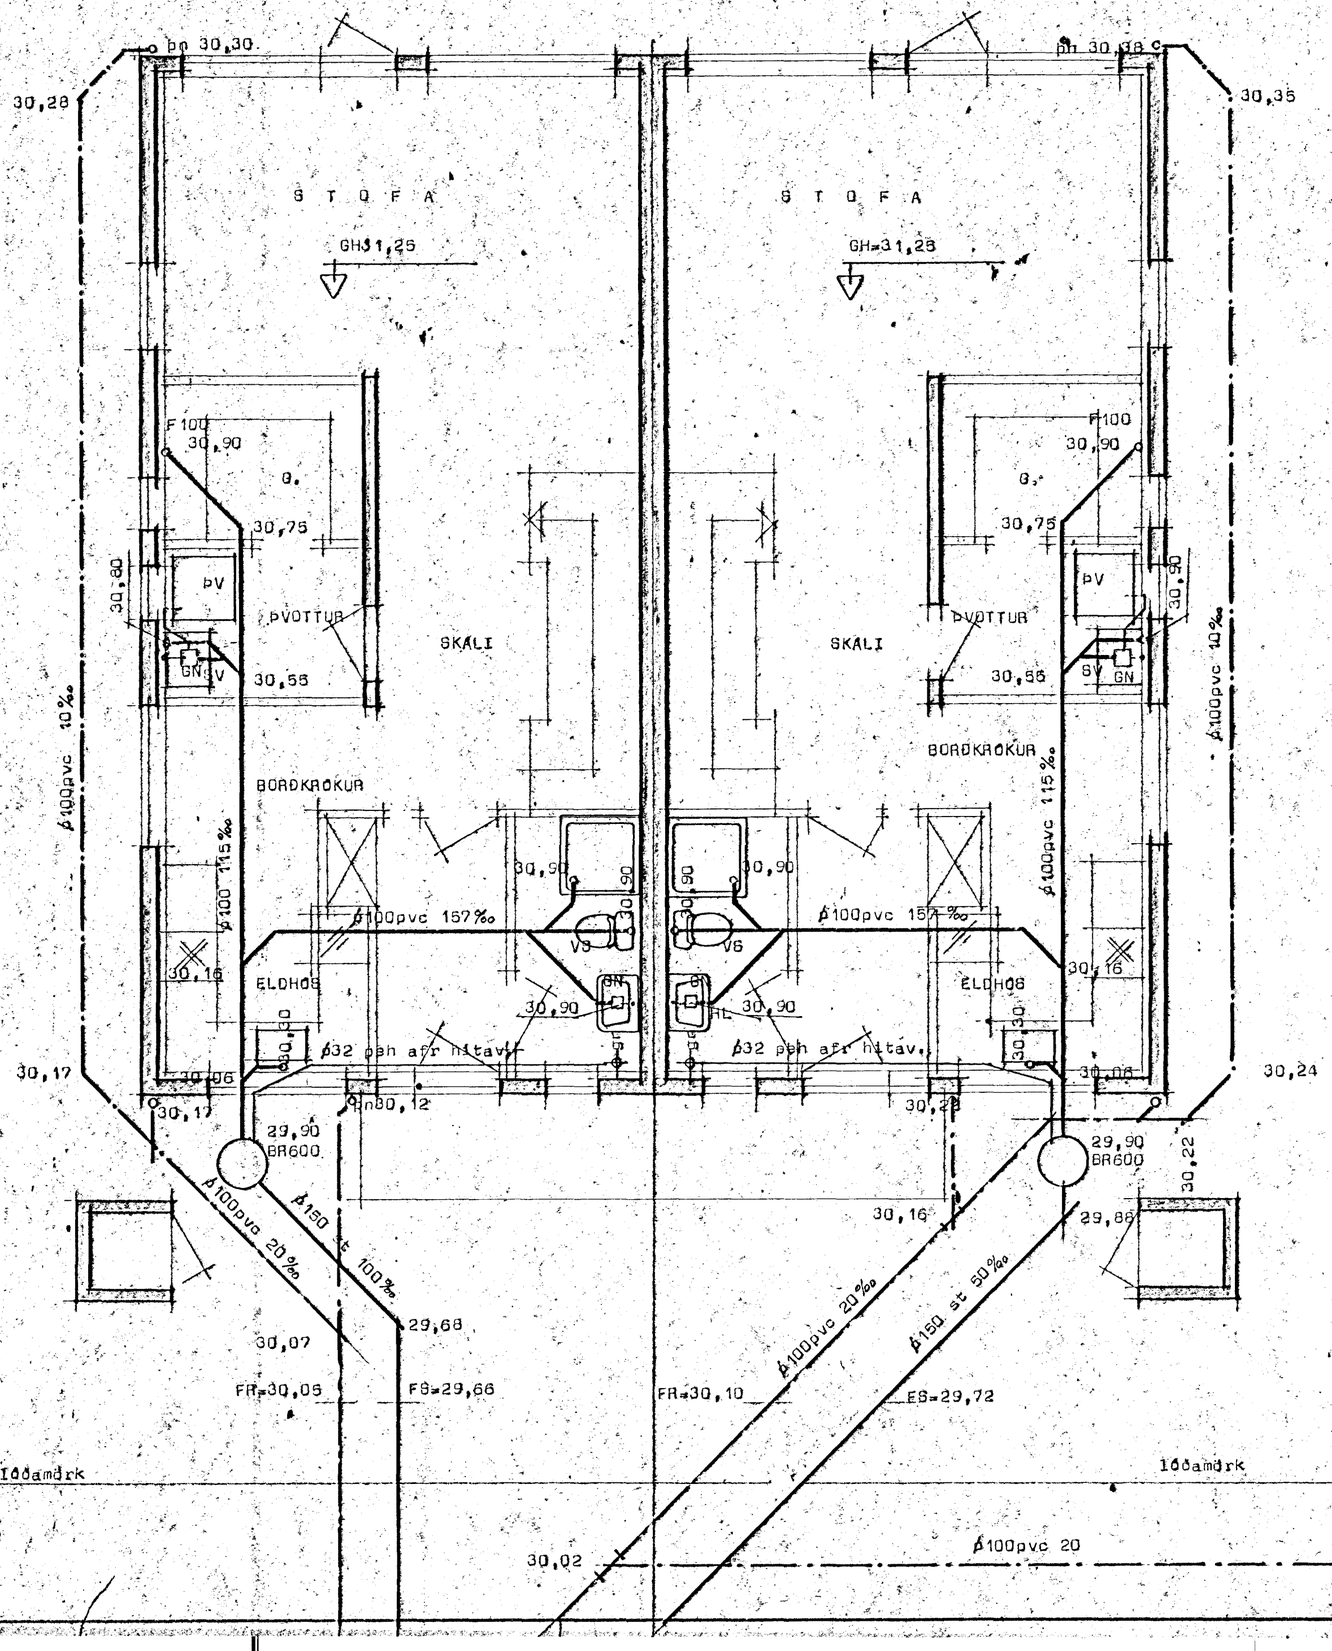

20 JUL 1988 HAFNARFJARÐARBÆR BYGGINGAFULLTRÚI

STAÐALHÚS sf

TEIKNISTOFA SÍÐUMÚLA 31 SÍMI 83141

VERKEFNI	DAGS. apríl 1988	VERK NR
Frávikteikning	MKV. 1:50	88-2
Stuðlaberg 108-110 Hafnarfirði	BR.	
	BLAÐ NR 3,03	

SIGURÐUR GUÐMUNDSSON SIGURÐUR P KRISTJÁNSSON FTFÍ