
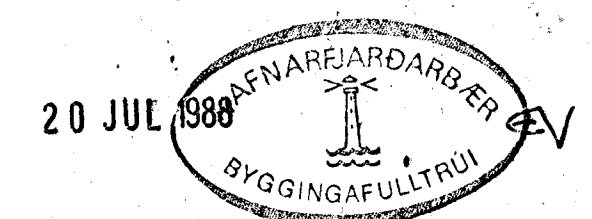


Stuðlaberg 108-110 Hafnarfirði

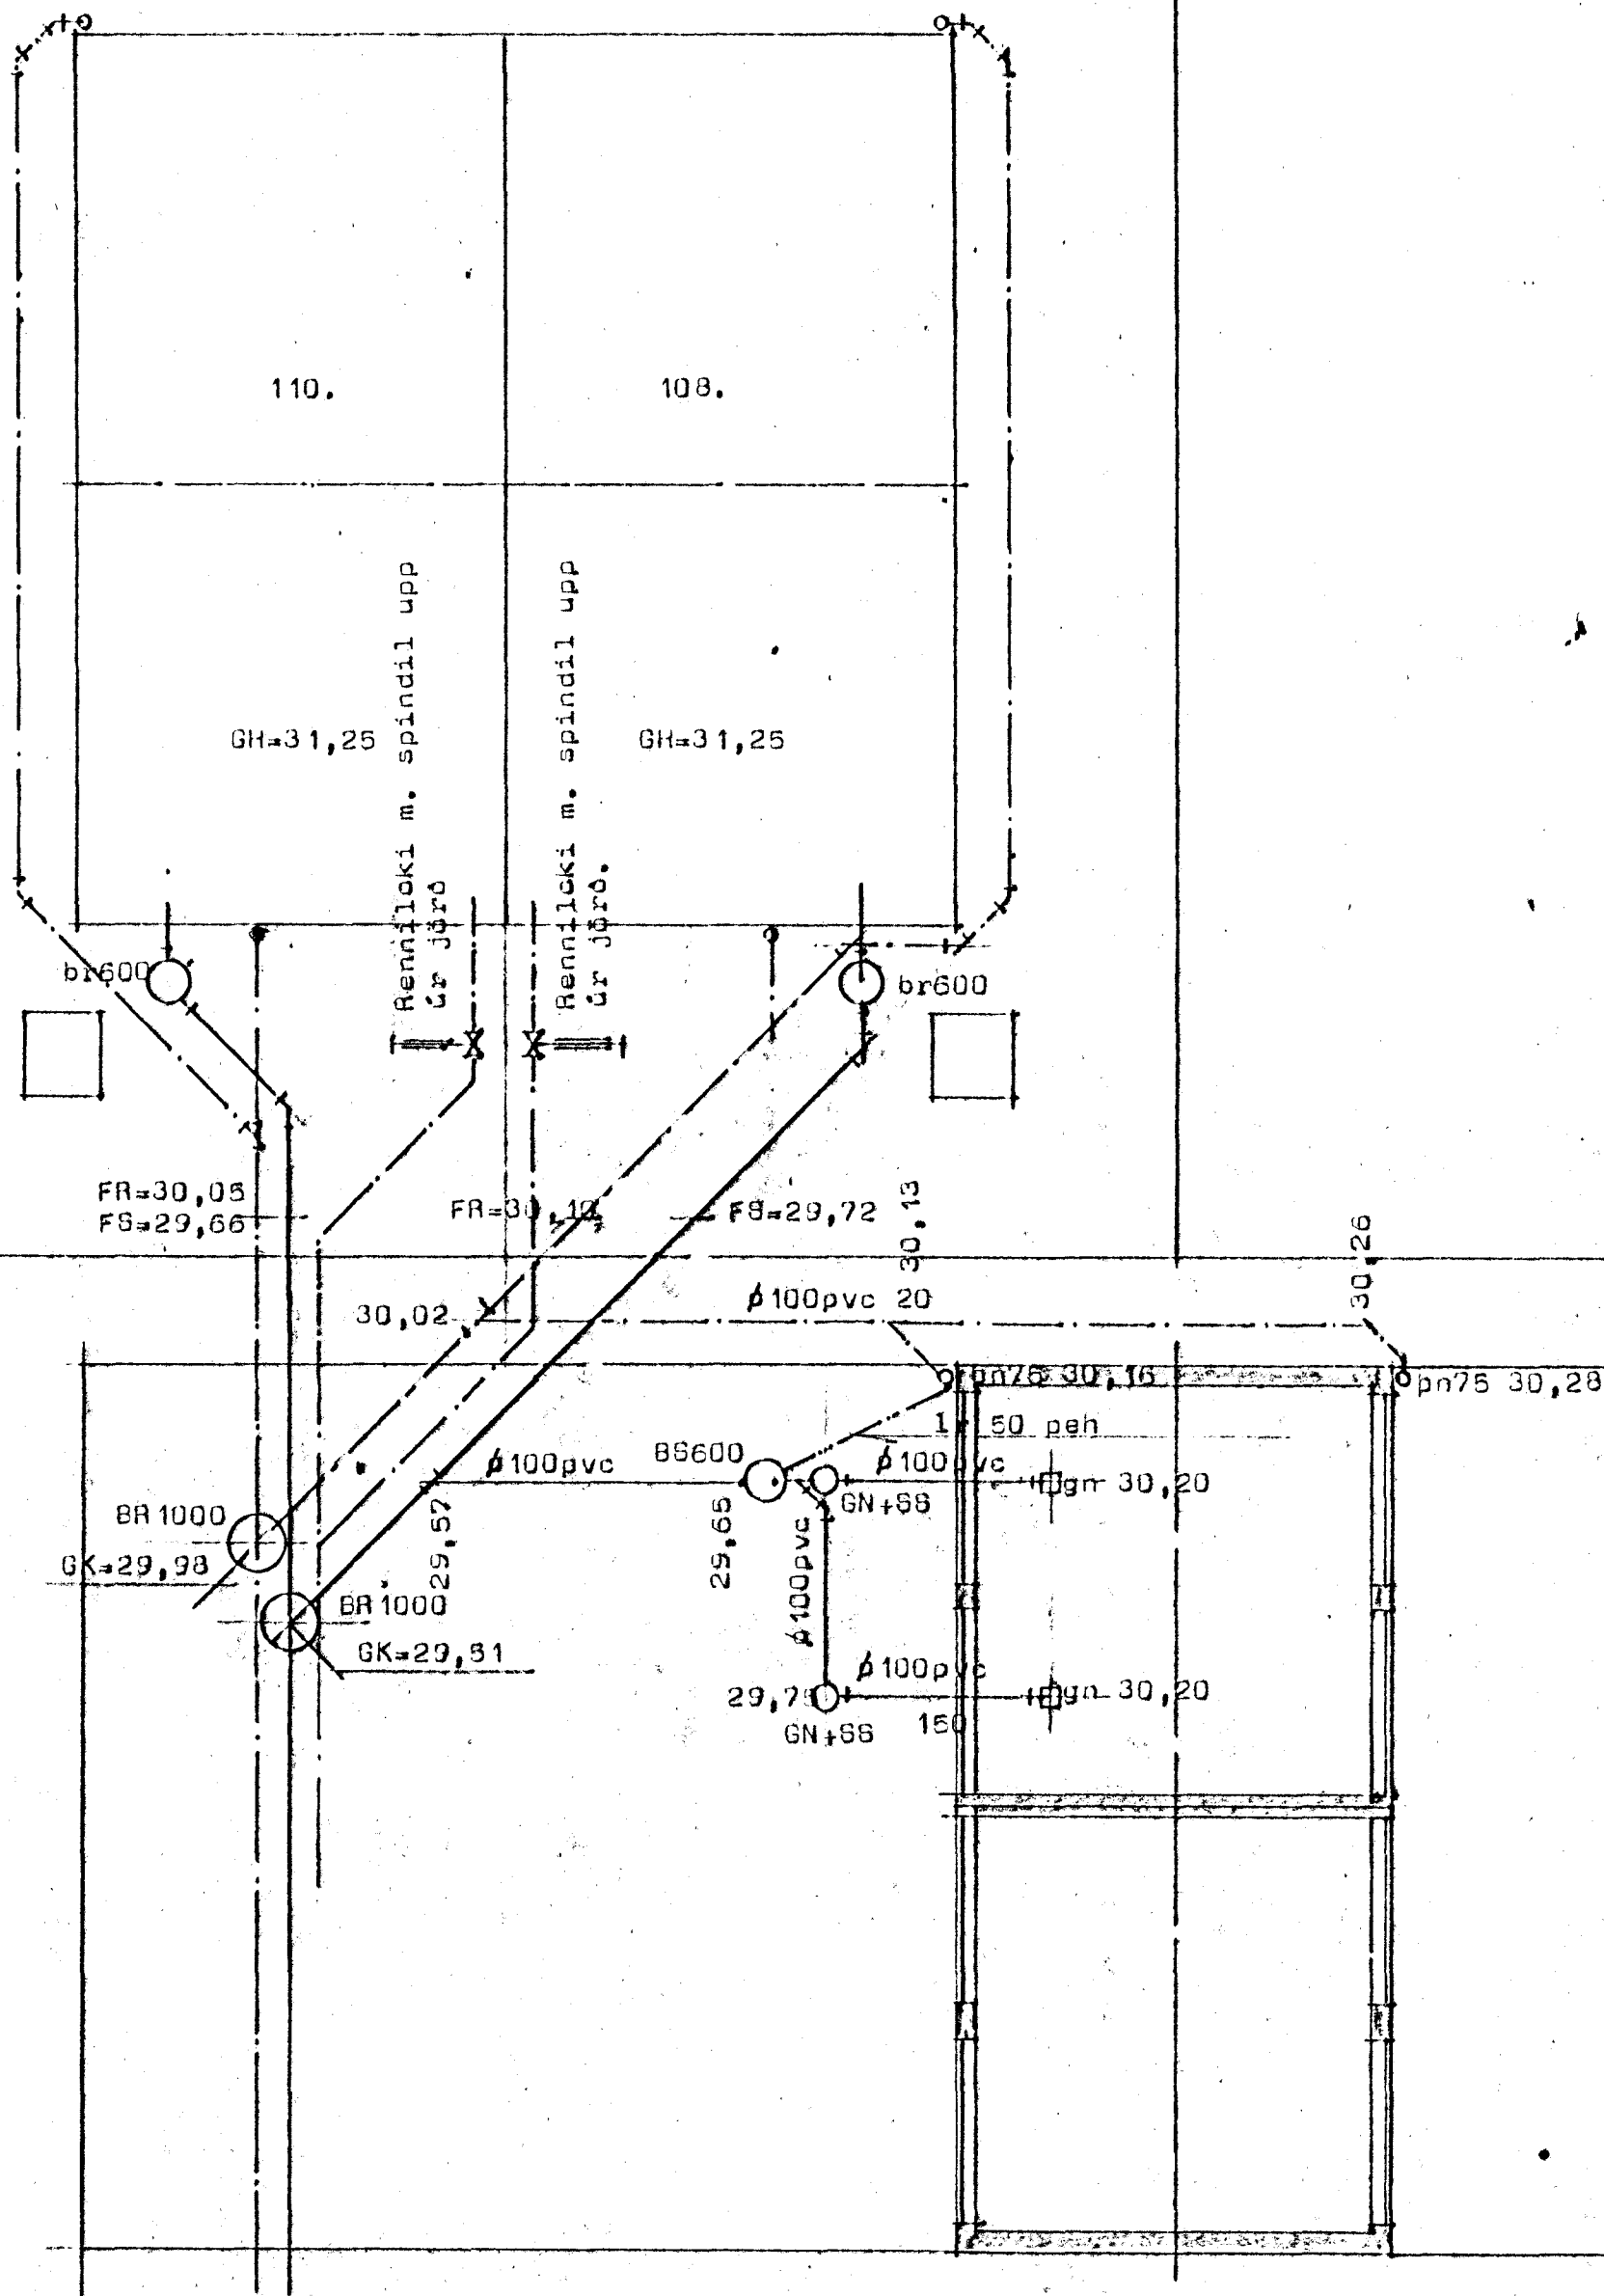

Efni og frágangur lagna sé í samræmi við íst 65 og 68

**STADALHÚS** TÍG  
 TEIKNISTOFA SÍÐUMÚLA 31 SÍMI 83141

VERKEFNI	DAGS. apríl 1988	VERK NR
Frávæituldgn	MKV. 1:100	88-2
Stuðlaberg 108-110 Hafnarfirði	BR.	
	BLAD NR 3,02	

SIGURDUR GUDMUNDSSON    SIGURDUR P KRISTJÁNSSON    PTFÍ