Samþykkt á fundi byggingarnefndar þ. 25/6 1989

BYGGINGAFULLTRÚINN Í HAFNARFIRÐI

Stuðlaberg 108 – 110 Hafnarfirði

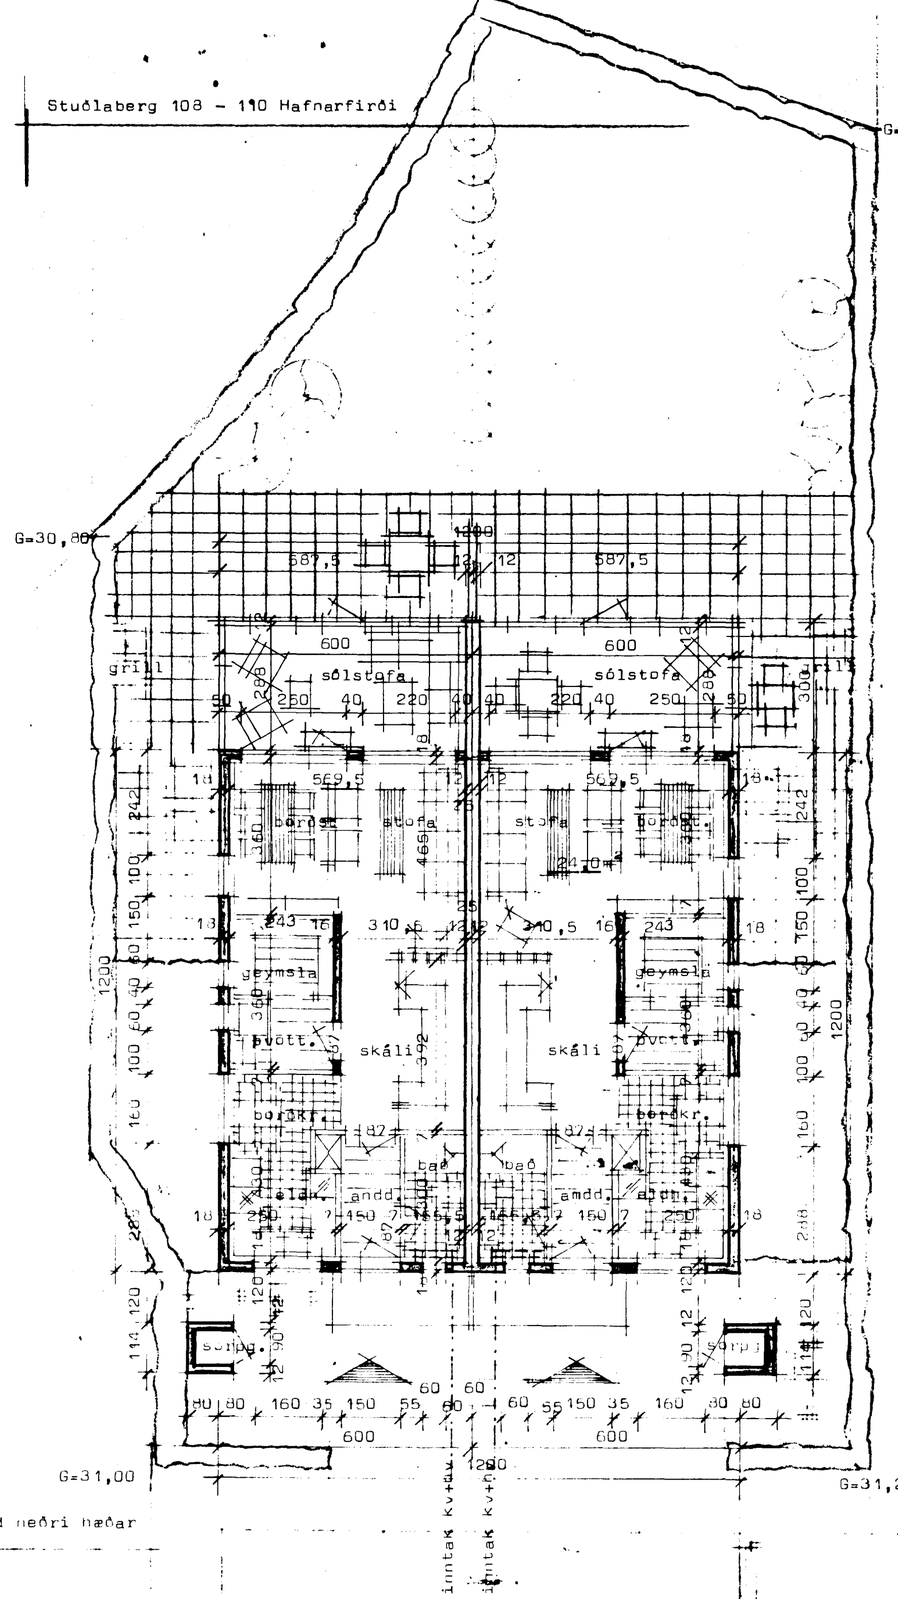

Grunnmynd neðri hæðar

Flatarmál sólstofu NR 108 18,0m²
Flatarmál sólstofu NR 110 18,0m²
samtals 36,0m²

Rúmmál sólstofu NR 108 ... 45,99 m³
Rúmmál sólstofu NR 110 ... 45,99 m³
samtals ..... 91,98 m³

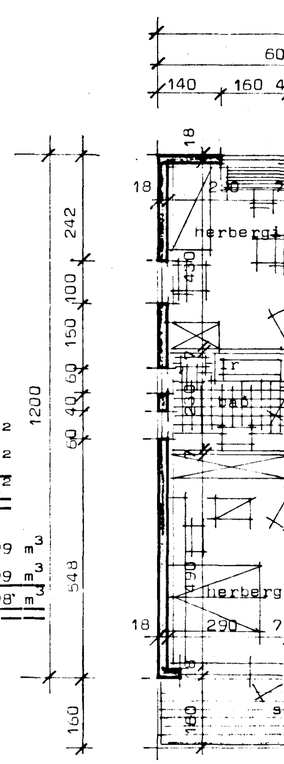

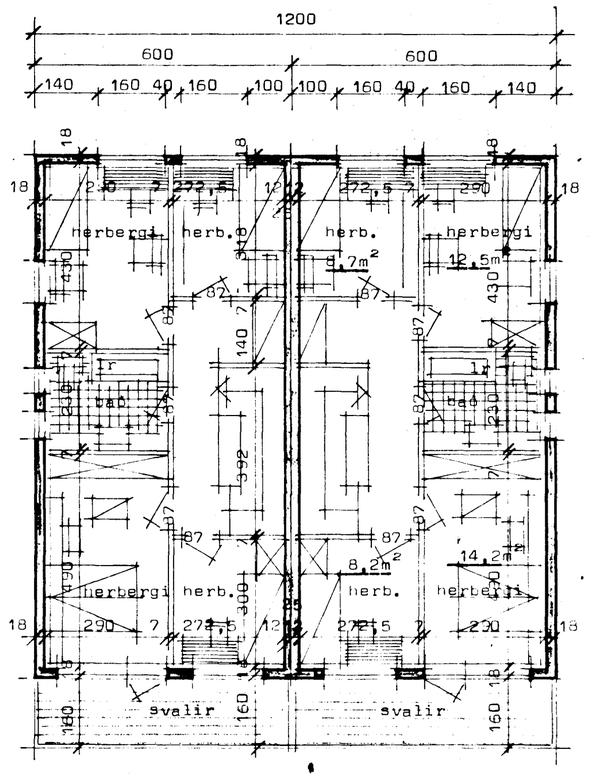

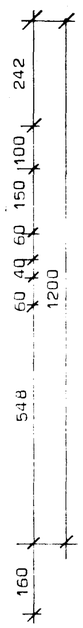

Grunnmynd efri hæðar

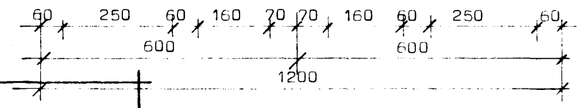

	NR 108	NR 110	Heild.
Flatarmál neðri hæð.....	72,00m²	72,00 m²	144,00 m²
Flatarmál efri hæð	72,00 m²	72,00 m²	144,00 m²
Rúmmál	464,76m³	464,76 m³	929,52 m³
Nýtingarhlutfall	0,49	0,61	

lr merkir loftræs ø125mm.

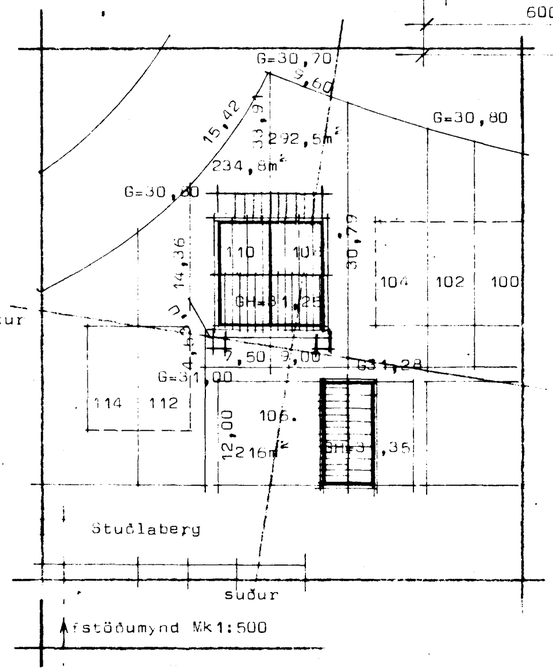

Afstöðumynd Mk1:500

Kólnunartölur K

Þak ..... 0,20 w/m²C°
Gólf ..... 0,30 w/m²C°
Útveggir ..... 0,80 w/m²C° vegið meðaltal.

bílageymsla sjá sérteikningu.

STAÐALHÚS S/F

TEIKNISTOFA SÍÐUMÚLA 31 SÍMI 83141

VERKEFNI	DAGS. 1988	VERK NR
Grunnmyndir og afstöðumynd	MKV. 1:100 1:500	88-2
Stuðlaberg 108-110 Hafnarfirði	BR. júní 1989 SG	
	BLAD NR 1,01	

SIGURÐUR GUÐMUNDSSON SIGURÐUR P KRISTJÁNSSON FTFÍ