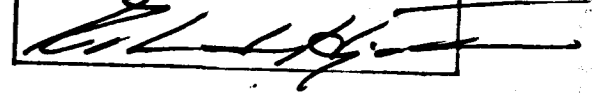
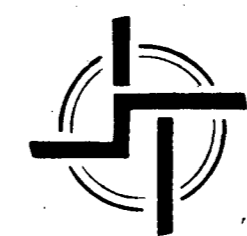
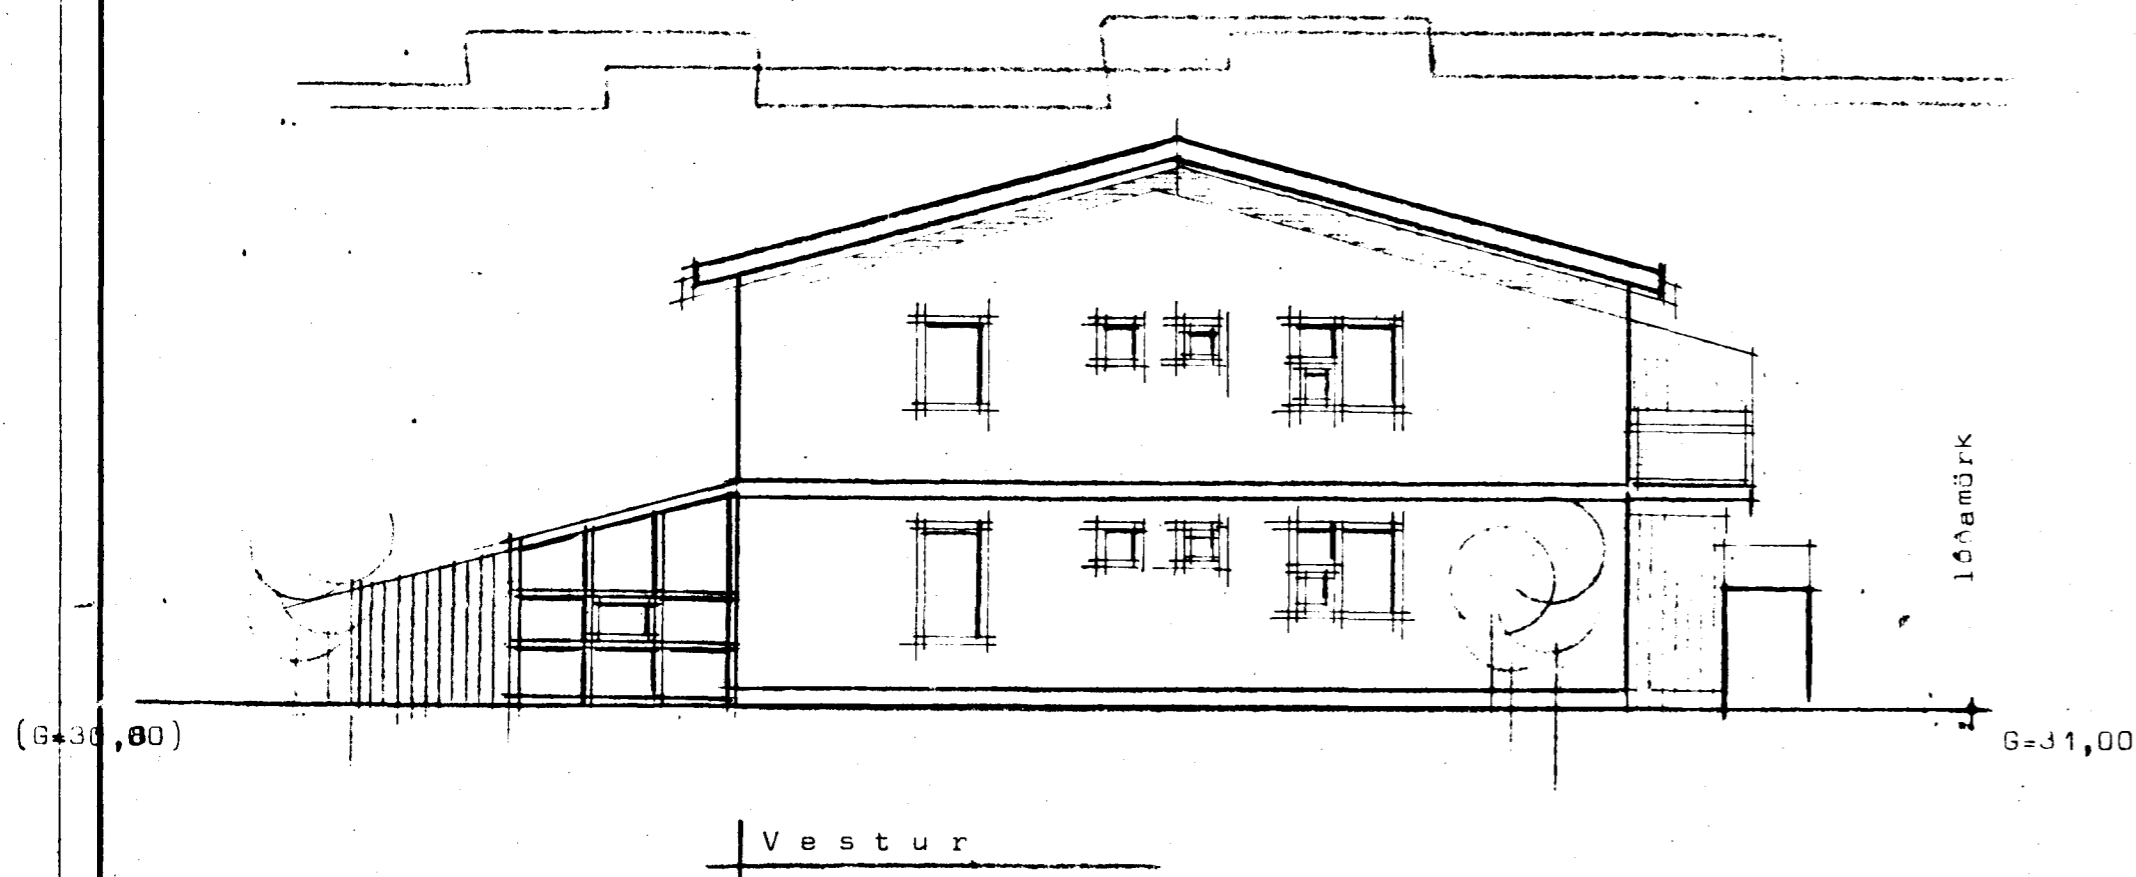
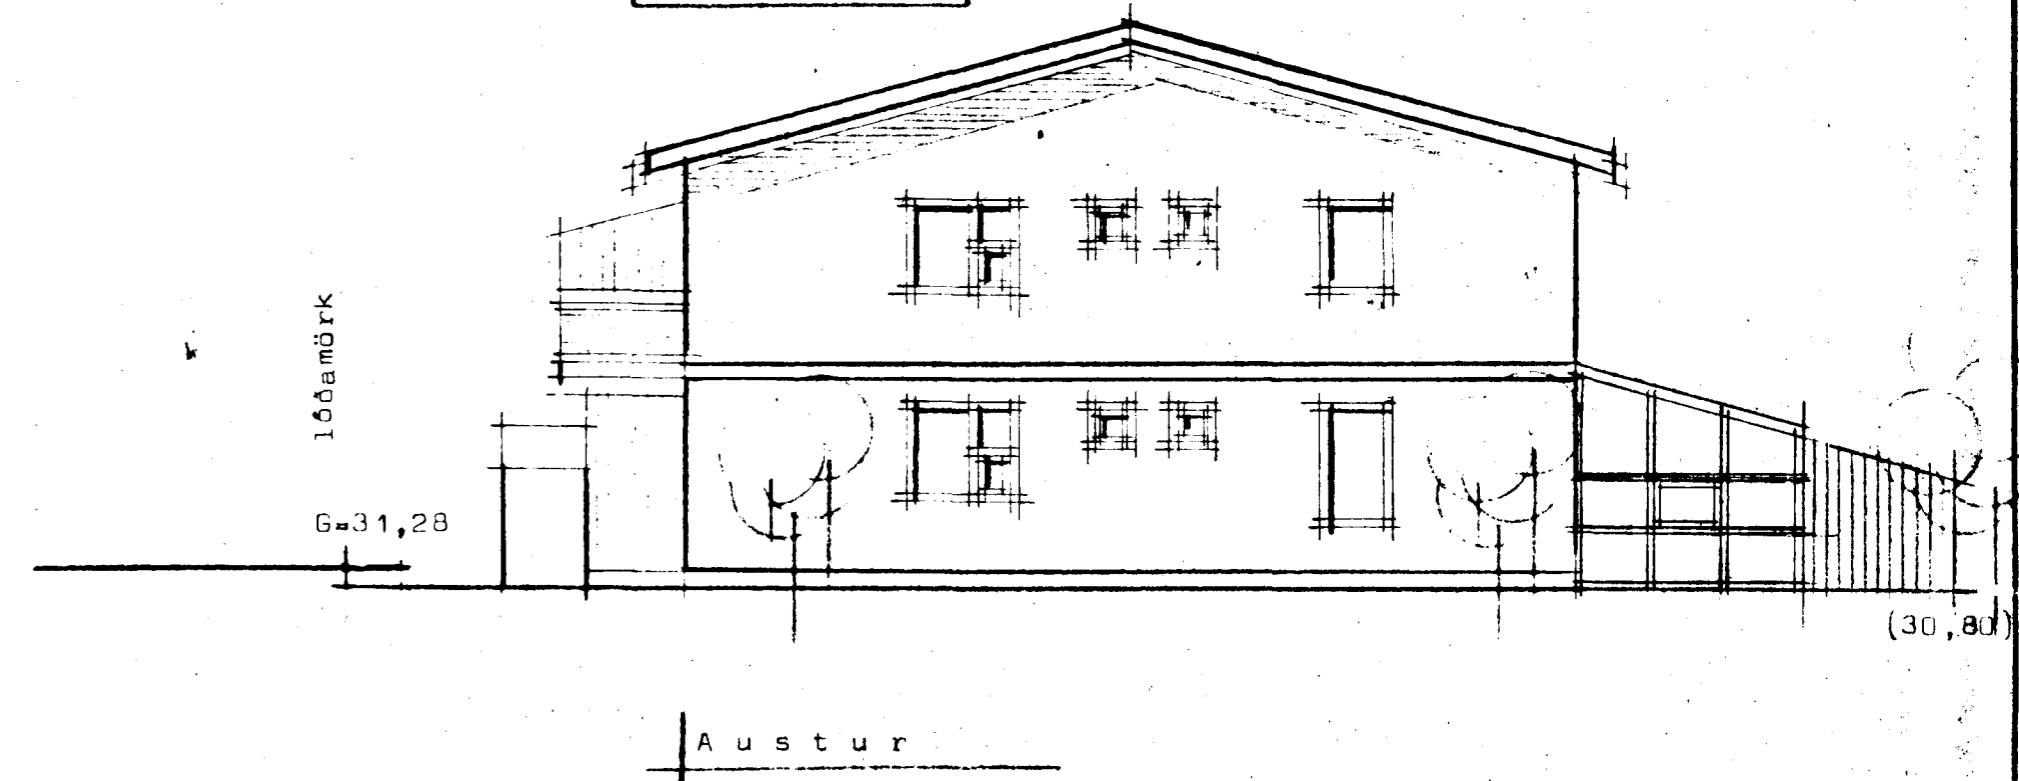
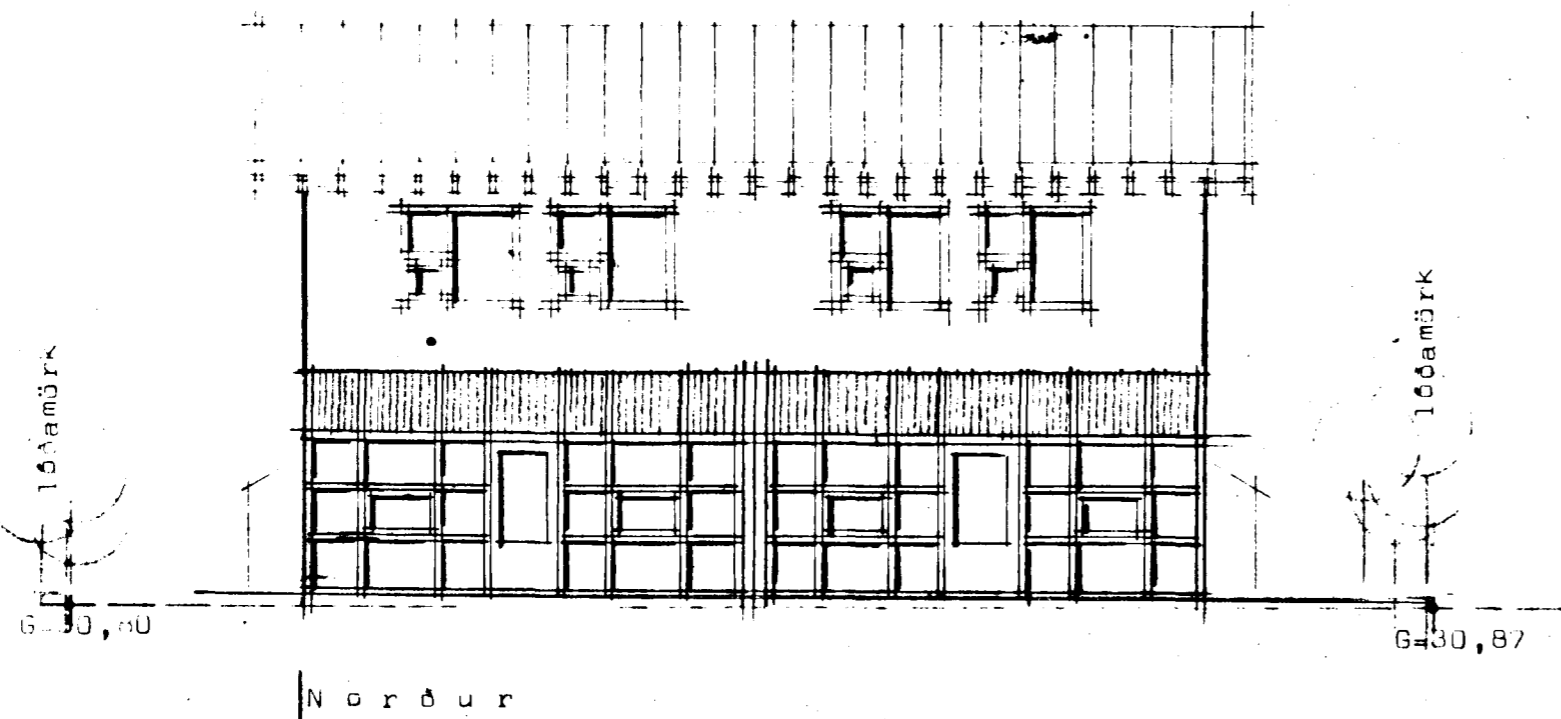
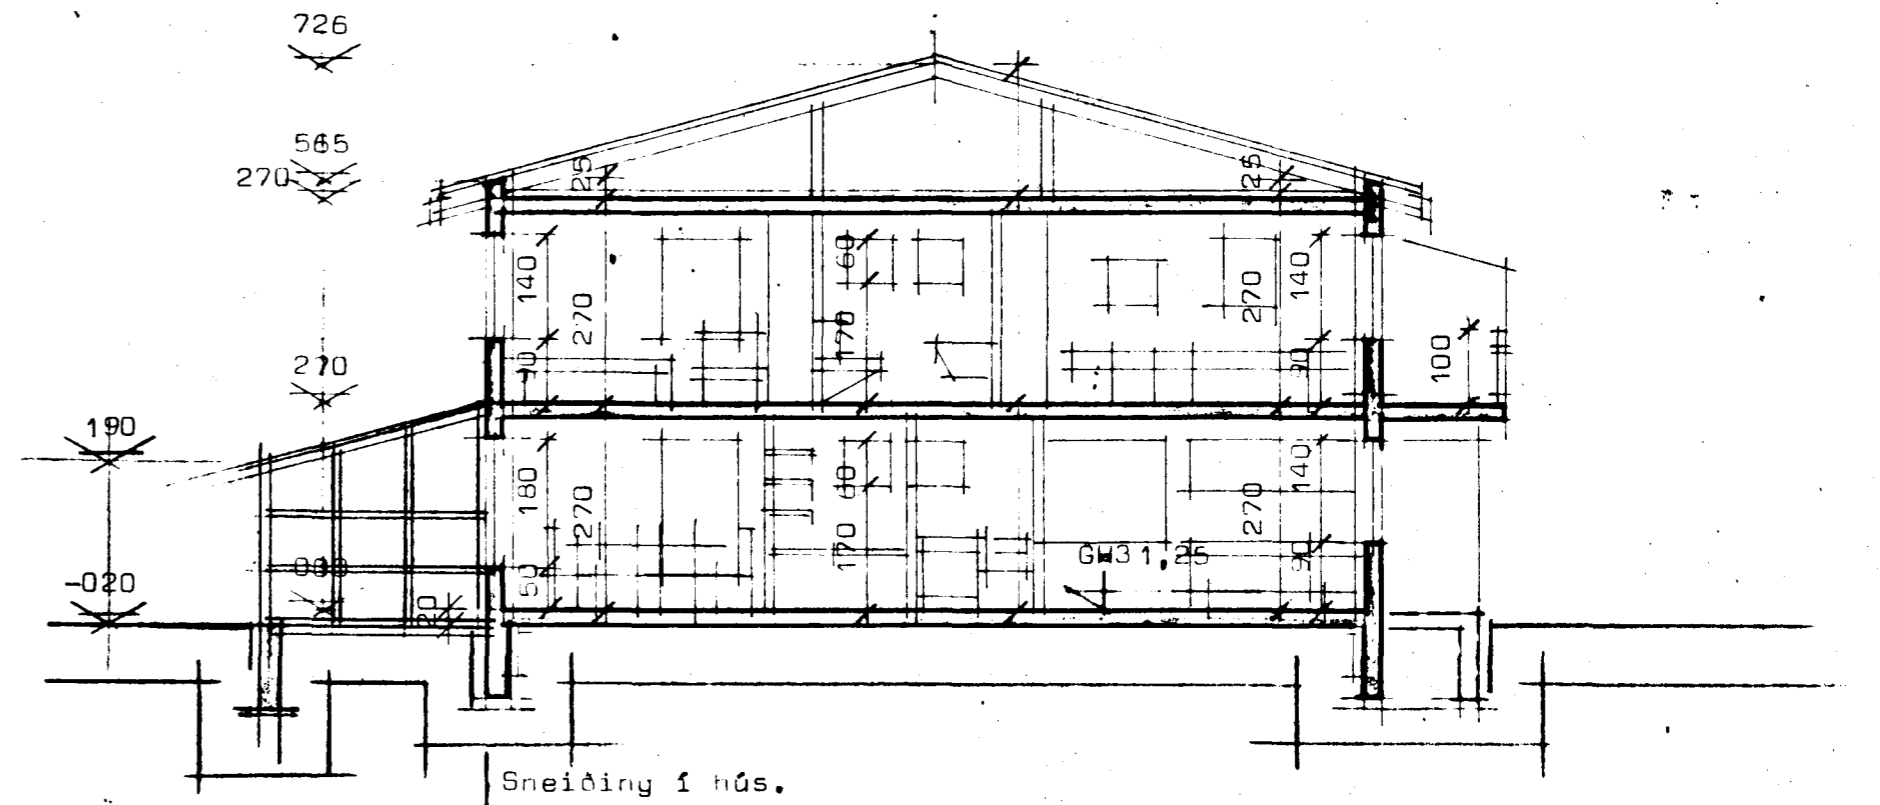
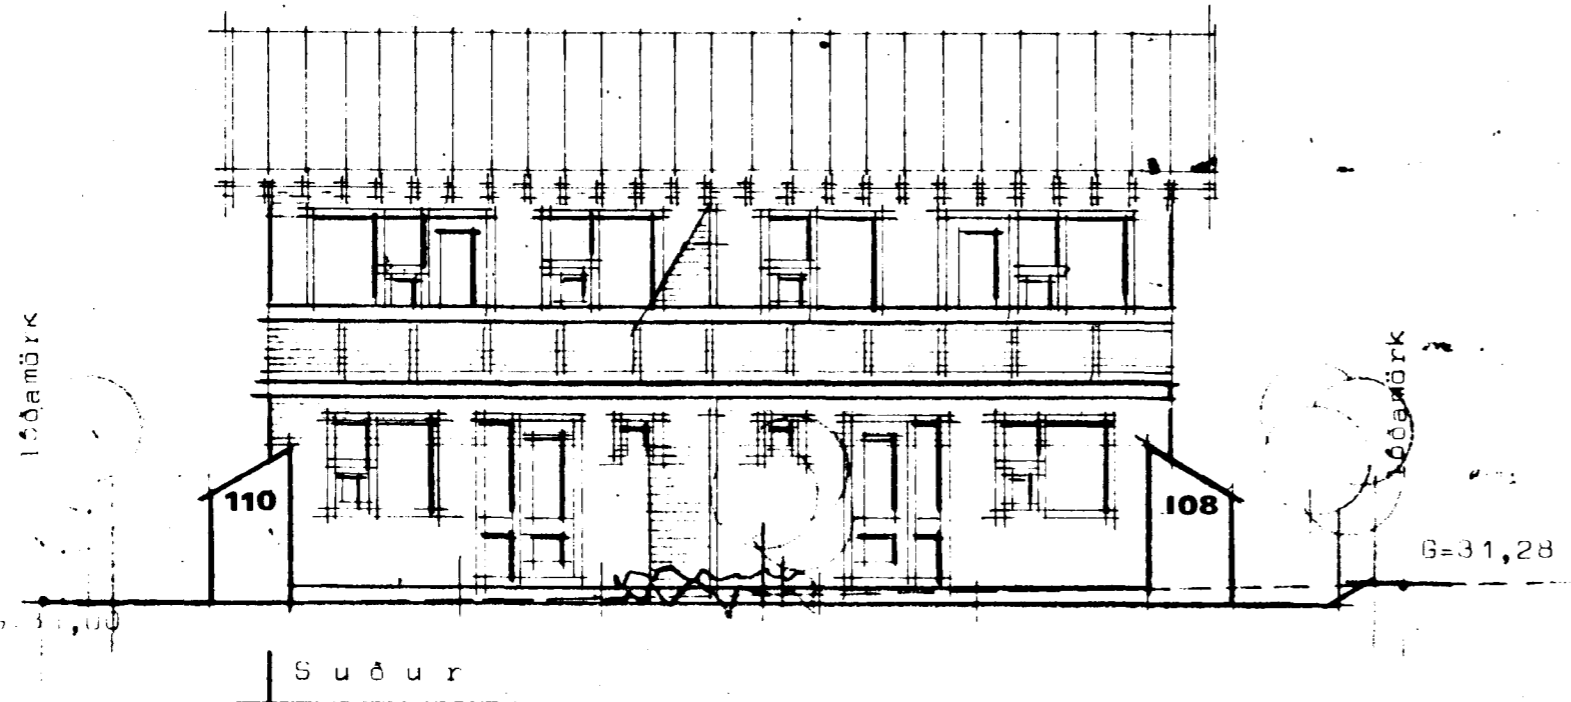


Stuðlaberg 108 - 110 Hafnarfirði

Samþykkt á fundi bygginga-  
nefndar þ. 29/6 1989

BYGGINGAFULLTRÚINN  
Í HAFNARFIRÐI

**STAÐALHÚS** FS

TEIKNISTOFA SÍÐUMÚLA 3I SÍMI 8314I

VERKEFNI	DAGS.	1988	VERK NR
Útlitsmyndir og sneiðing	MKV.	1:100	
Stuðlaberg 108 - 110 Hafnarfirði	BR.	júni 1989SG	
	BLAD NR	1,02	88-2

*Sigurður P. Kristjánsson*  
SIGURÐUR GUÐMUNDSSON SIGURÐUR P. KRISTJÁNSSON FTFI