


1. HÆÐ, Grunnmynd. 1:50

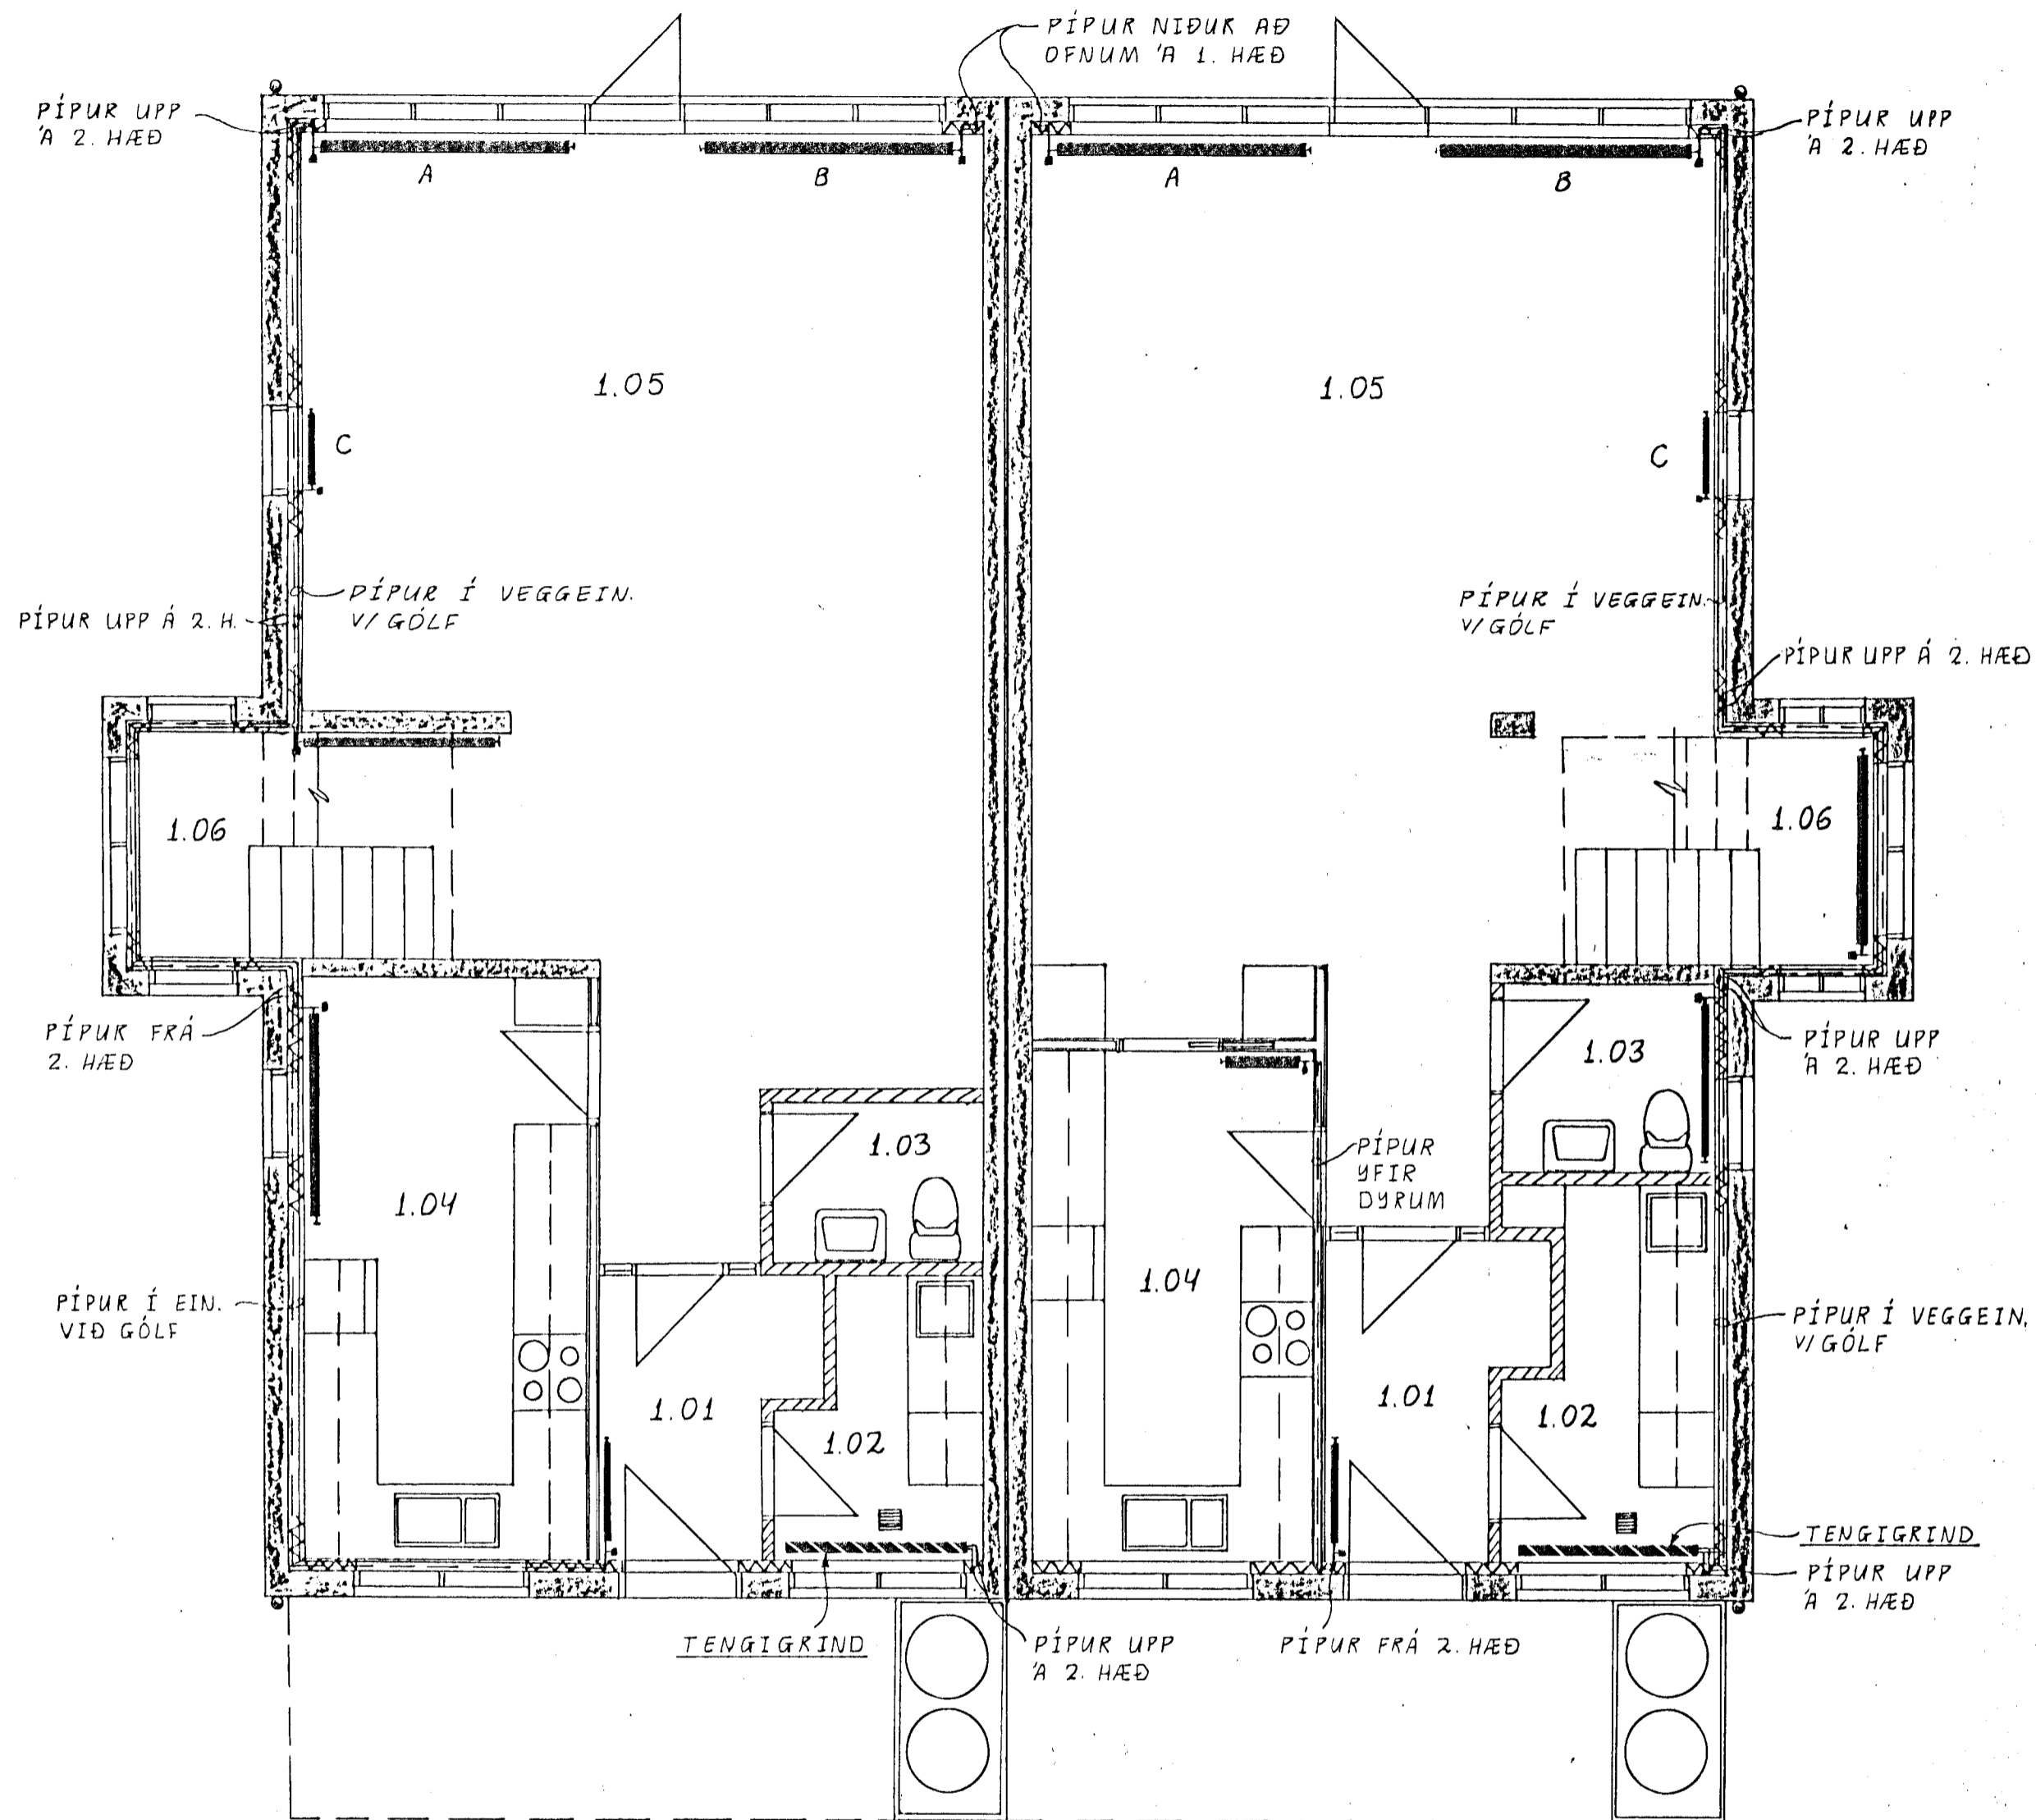

OFNASKRÁ:

ALLIR OFNSTÚTAR ERU 10MM. OFNASTÆRÐIR MIÐAST VÍÐ 40°C

NR.	FJÖLDI	AFKÖST WÖTT/OFN	MAX. MÁL Í CM.			VALIN OFNAGERÐ	STÚTA-STAÐA	ATHUGA-SEMDIR
			HÆÐ	LENGD	ÞYKKT			
STUÐLABERG 114								
1.01	1	350	56	80	5		A-B	
1.02	-	290	-	-	-	-	-	TENGIGRIND
1.04	1	1080	56	160	10		C-D	
1.05 A	1	1760	28	200	10		A-B	
1.05 B	1	1760	28	200	10		C-D	
1.05 C	1	330	56	50	10		A-B	
1.06	1	2000	56	160	10		A-B	
2.01	2	1350	160	70	10		B-E	
2.02	1	1015	56	150	10		A-B	
2.03	1	800	56	120	10		A-B	
2.04	1	1500	56	120	10		C-D	
2.05	1	460	49	120	5		C-D	
		ALLS	14.045 W					
STUÐLABERG 112								
1.01	1	350	56	80	5		A-B	
1.02	-	430	-	-	-	-	-	TENGIGRIND
1.03	1	280	28	120	5		A-B	
1.04	1	620	56	50	10		C-D	
1.05 A	1	1760	28	200	10		A-B	
1.05 B	1	1760	28	200	10		C-D	
1.05 C	1	330	56	50	10		C-D	
1.06	1	1900	56	150	10		C-D	
2.01	1	1940	160	70	10		A-F	
2.02	1	940	56	140	10		C-D	
2.03	1	1260	56	140	10		C-D	
2.04	1	1020	180	75	5	1075 - 50 H (HF OFNASMIÐJAN)	E-F	HANDKLÆÐAFN
2.05	1	880	56	140	10		A-B	
2.06	1	1500	56	120	10		A-B	
		ALLS	14.970 W					

SKÝRINGAR FYRIR OFNA:


OFNAR ERU STÁLÖFNAR. STÆRÐ OG GERÐ OFNA KEMUR FRAM Í OFNASKRÁ. OFNAR SKULU FULLNÆGJA ÁKVÆÐUM STAÐALS ÍST 69.1. ALLIR OFNAR SKULU HENGDIR Á ÖRUGG VEGGHENGI OG SKAL FRÁGANGUR ÞEIRRA VERA Í SAMRÁÐI VÍÐ VERKKAUDA. Á HVERJUM OFNI SKAL VERA LOFT-SKRÚFA, STILLITÉ OG SJÁLFRIRKUR OFNLOKI, T.D. FRÁ DANFOSS EÐA SAMBÆRILEGUR. GERÐ OG STAÐSETNING LOKA KEMUR FRAM Á RÚMMYND.

ATHUGIÐ AÐ MAX. MÁL OFNA ERU JAFNFRAMT ÆSKILEGUSTU MÁL!

TILVÍSANIR:

RÚMMYND SJÁ TEIKN. NR. 4-03
 SKÝRINGAR VÍÐ HITAKERFI " 4-03
 TENGI GRIND " 4-03

15 MAJ 1990

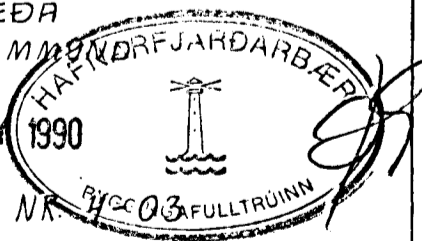

Reikn.	JR	seft. pp	Verkheiti	Teikn. nr.
Teikn.	-"-	-"-	STUÐLABERG 112	4-01
Ath.			OG 114	
Samp.				
Kvaröl	1:50	Verkhliuti	HITAKERFI. 1. HÆÐ, GRUNNMYND. OFNASKRÁ, SKÝRINGAR.	JÓN KRISTJÁNSSON. FVFÍ. S. 78731