
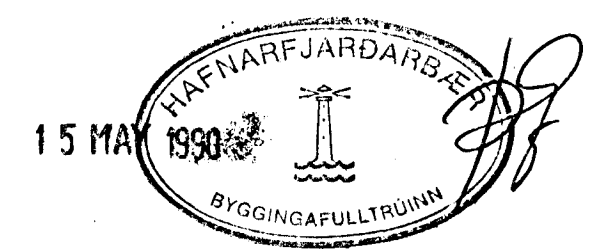


2. HÆÐ, Grunnmynd. 1:50

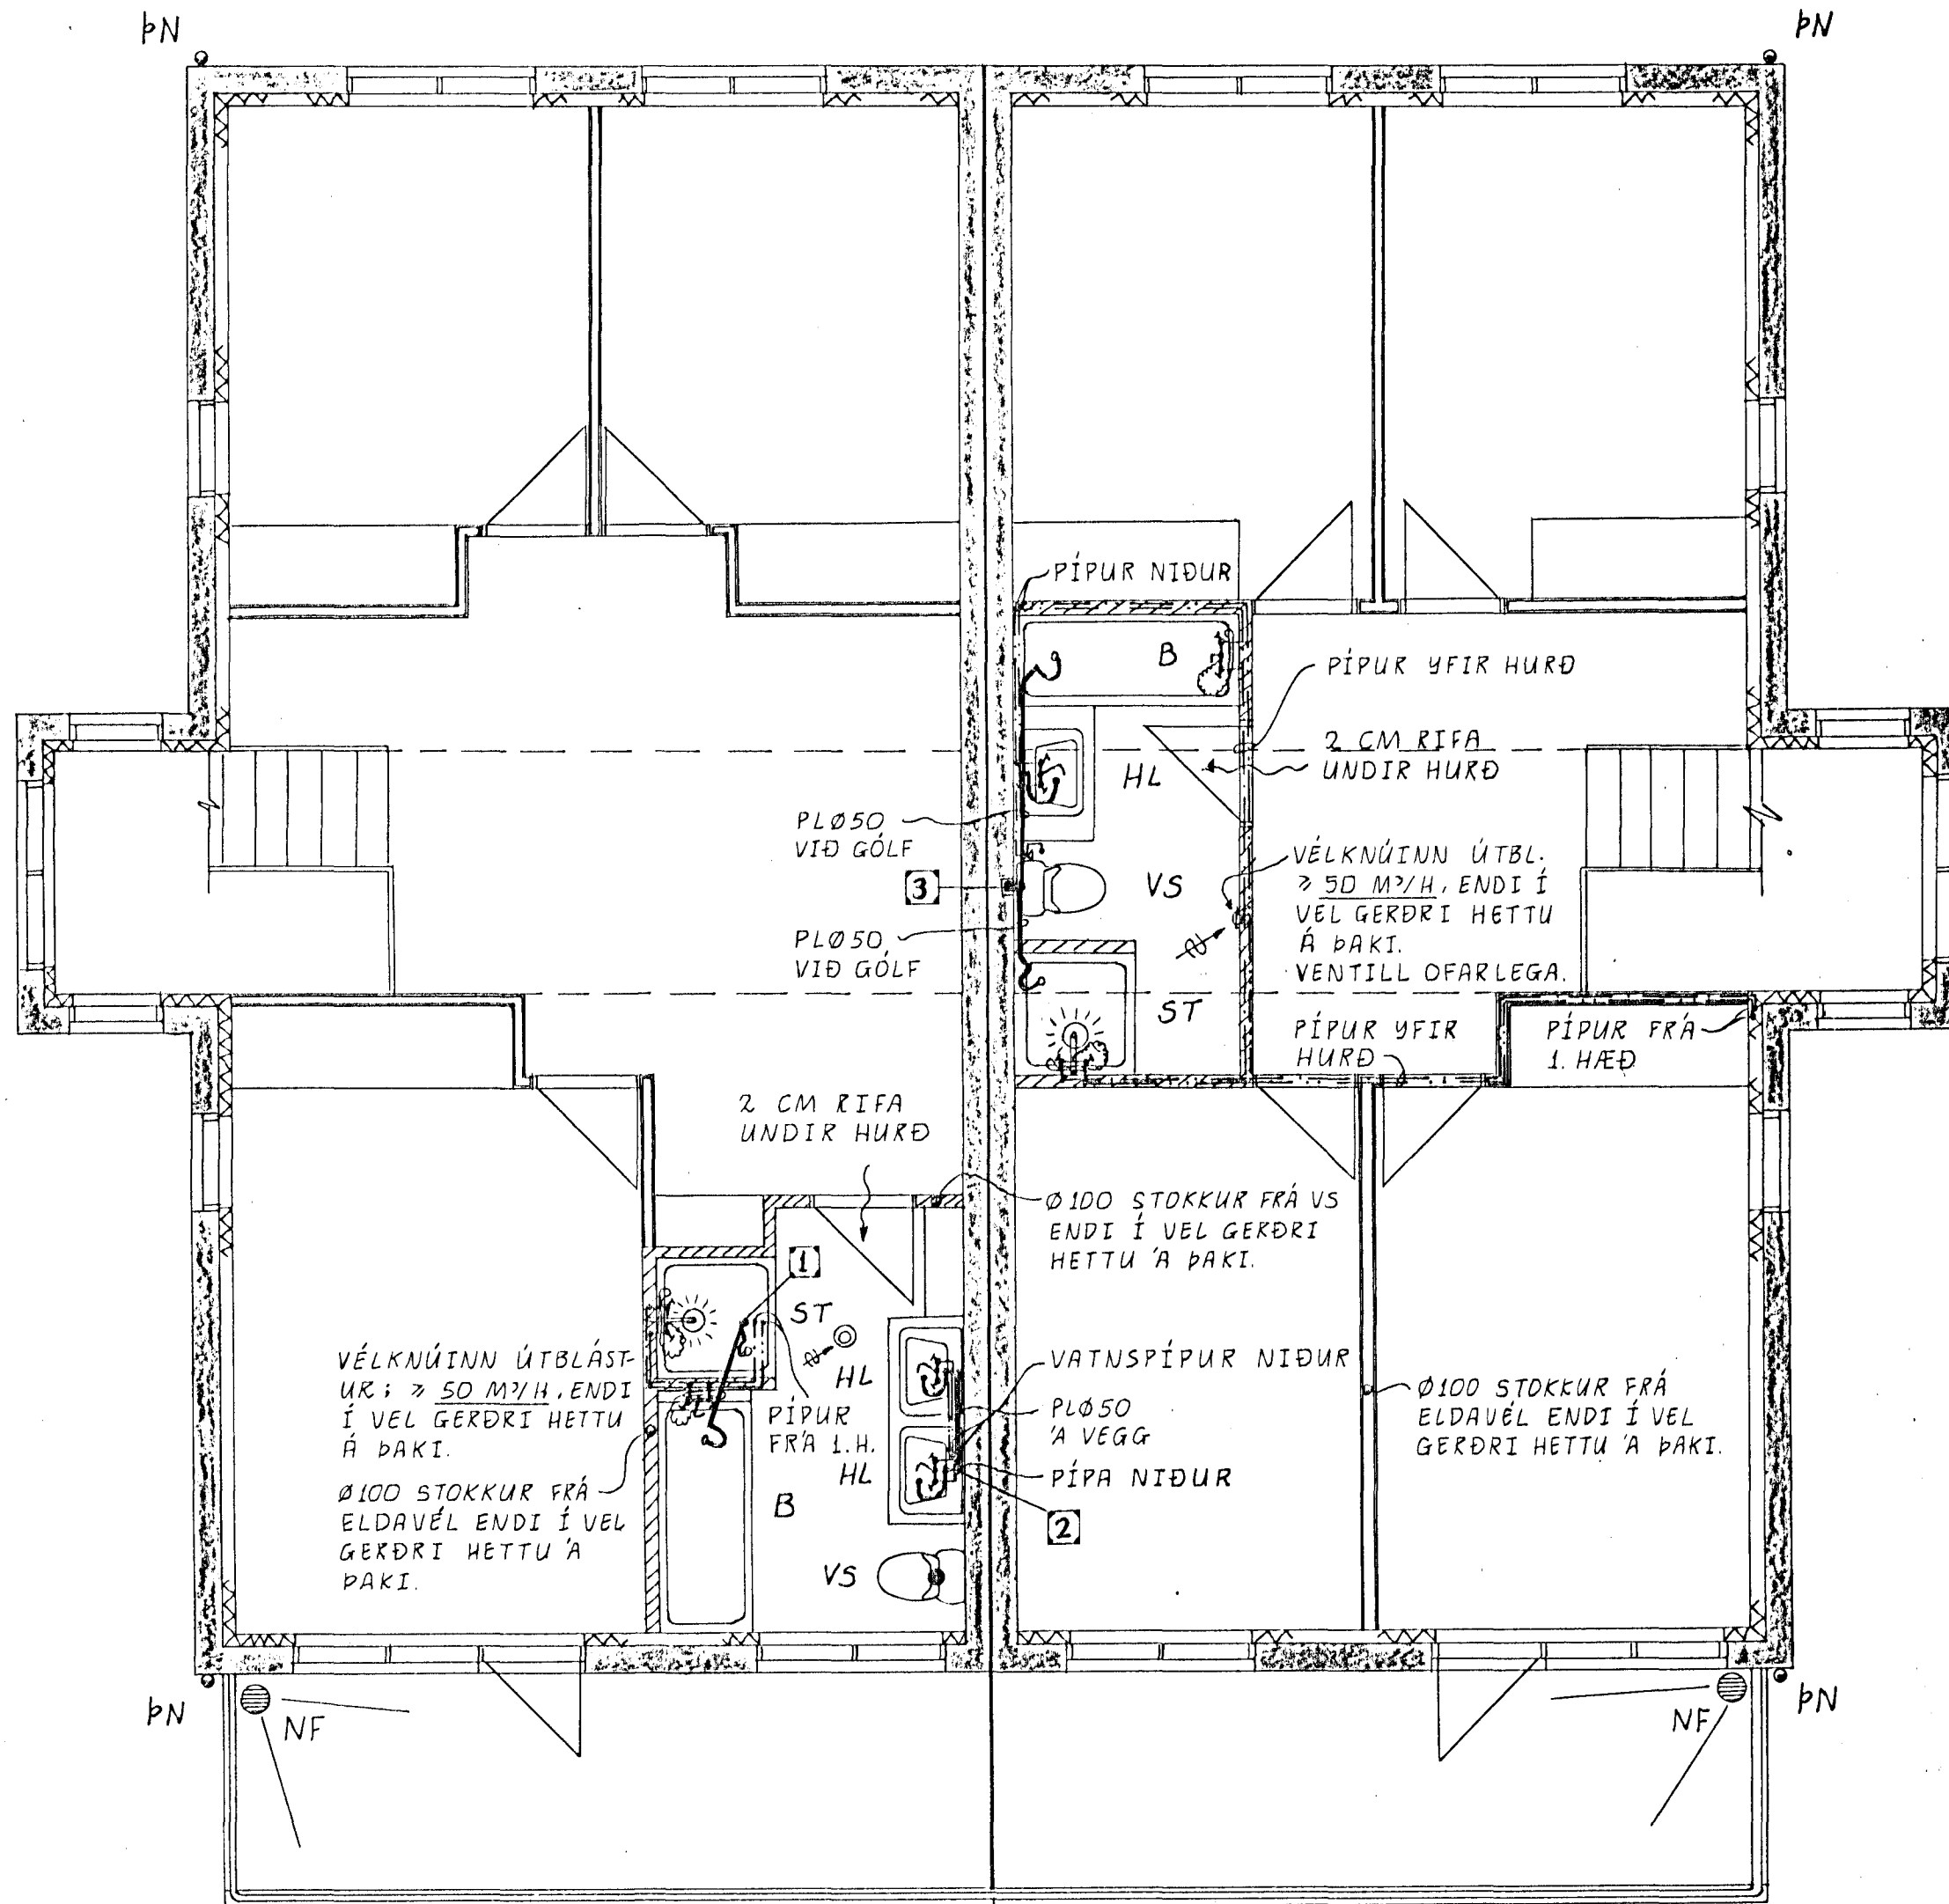

TILVÍSANIR:

RÚMMYND SJÁ TEIKN. NR. 4-03
 SKÝRINGAR VIÐ VATNSK. " 4-03
 STOFNAR 1-3, RÚMMYNDIR " 2-02

Reikn.	JK	SEPT. '89	Verkheiti	Teikn.nr.
Teikn.	-	-	STUÐLABERG 112	2-03
Ath.			OG 114	
Samp.				
Kvarði	1:50	Verkhúti	FRÁRENNSLIS-OG NEYSLUVATNSKERFI 2. HÆÐ, GRUNNMYND	JÓN KRISTJÁNSSON. FVFÍ: S. 78731