1. HÆÐ, Grunnmynd, 1:50

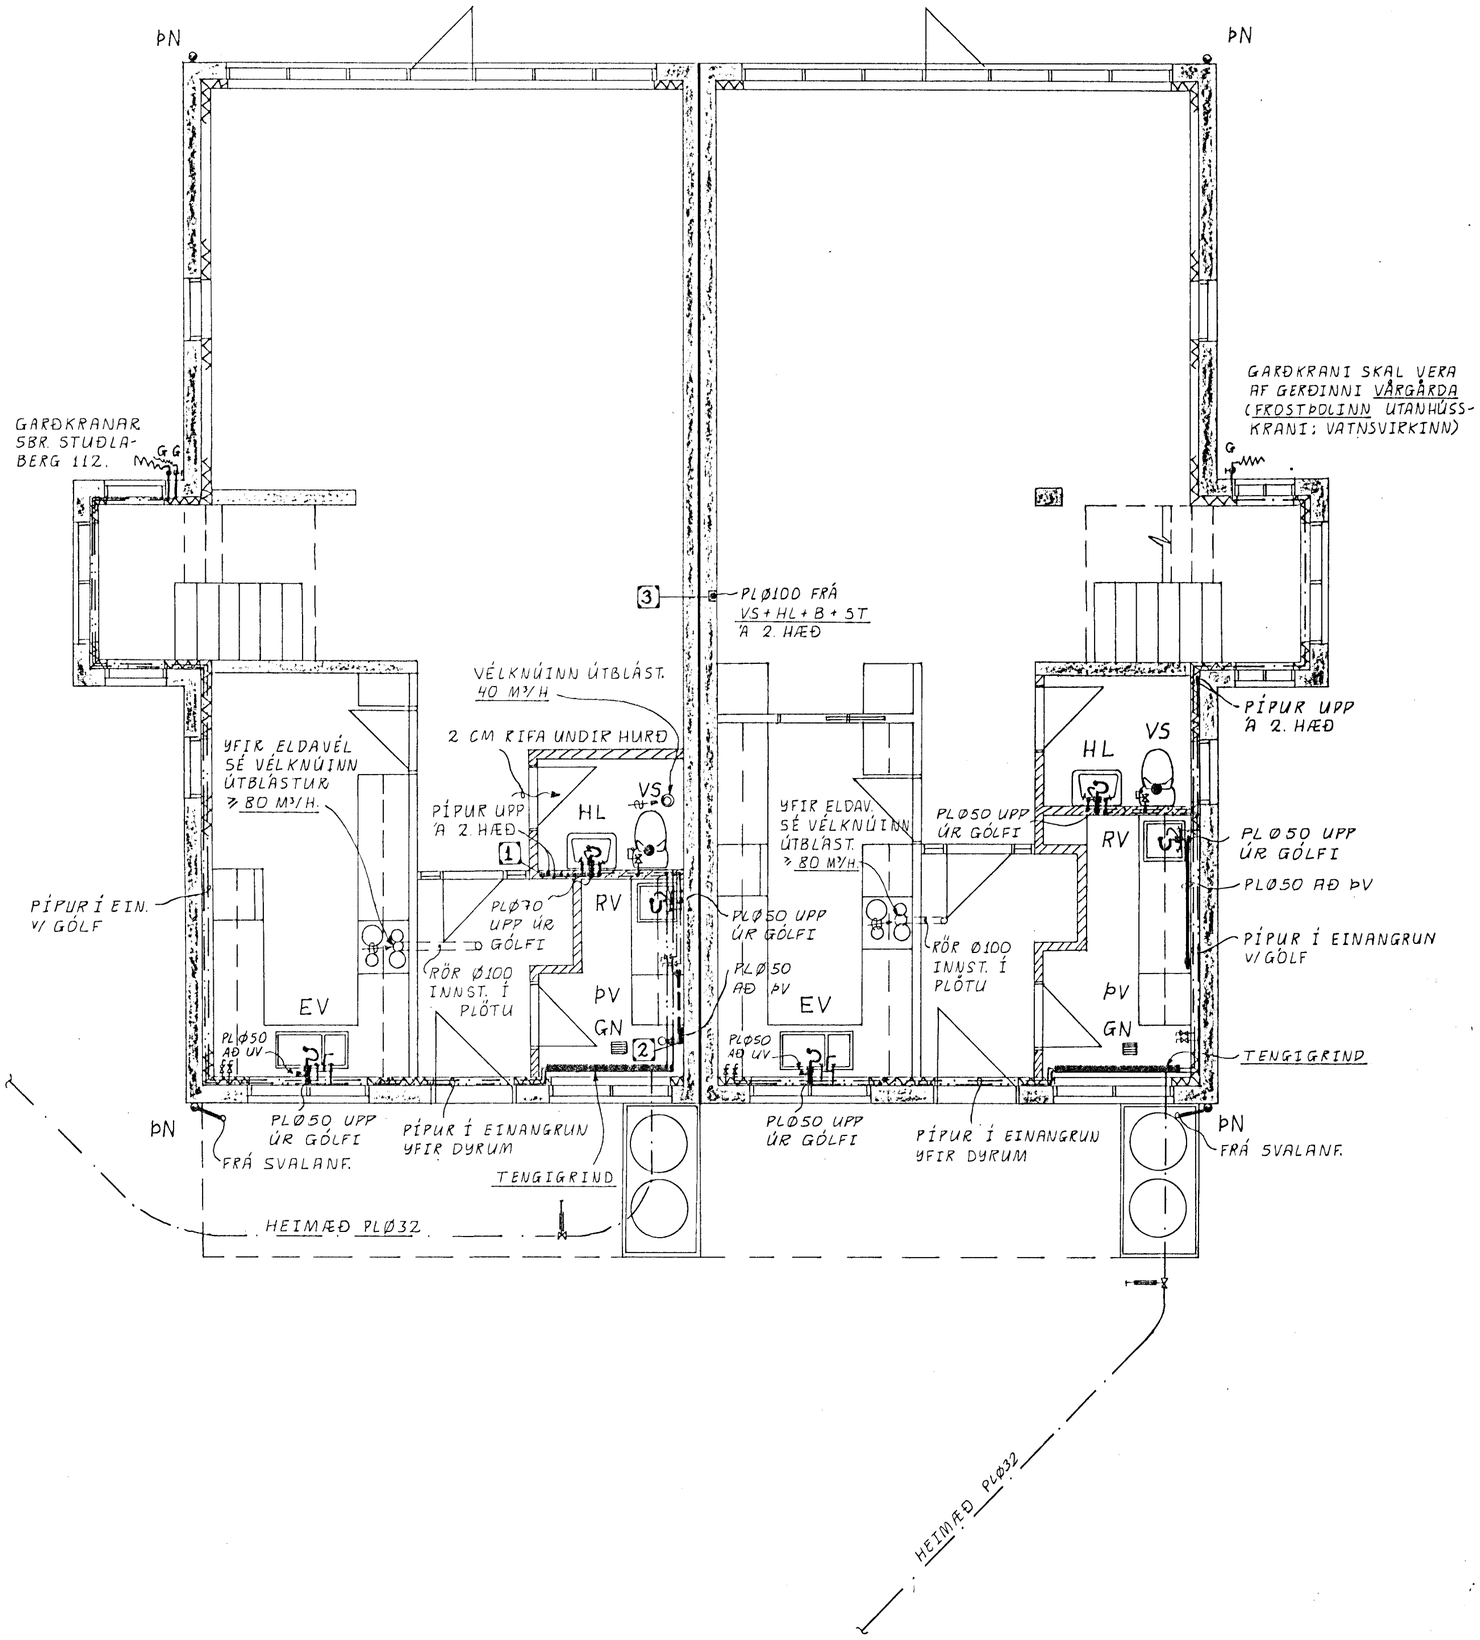

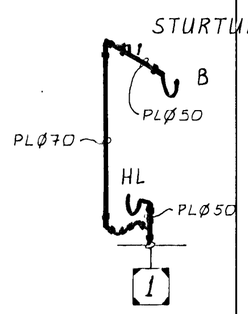

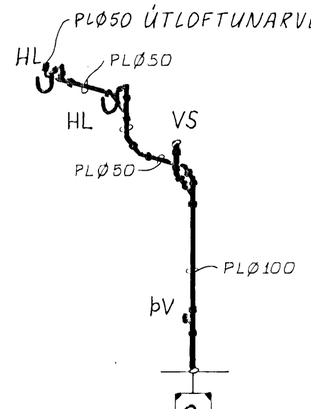

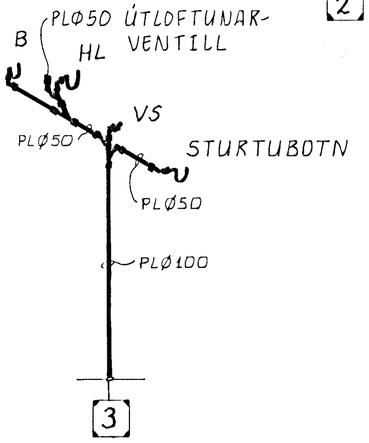

15 MAÍ 1990
HAFNARFJARÐARBÆR
BYGGINGAFULLTRÚINN

TILVÍSANIR:

SKÝRINGAR VIÐ VATNSKERFI ... SJÁ TEIKN. NR. 4-03
RÚMMYND ..... " 4-03
TENGIGRIND ..... " 4-03

Reikn.	JK	SEPT. '88	Verkheiti: STUÐLABERG 112 OG 114	Teikn.nr. 2-02
Teikn.	-"-	-"-		
Ath.				
Samþ.				
Kvarði 1:50	Verkhluti: FRÁRENNSLIS- OG NEYSLUVATNSKERFI 1. HÆÐ, GRUNNMYND, STOFNAR.			JÓN KRISTJÁNSSON. FVFÍ. S. 78731