


SKJÓLVEGGUR

Samþykkt á fundi bygginga-
nefndar y. 12.7.1995

BYGGINGAFULLTRÚINN
Í HAFNARFIRÐI

SJA BOICUN

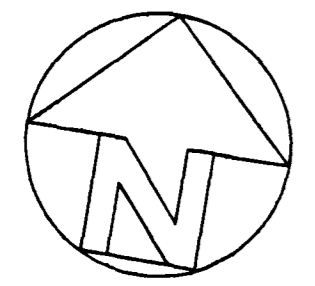

Skjólveggur hæð 50

1810

Skjólveggur hæð 100


1145

Skjólveggur á loftarmörkum
hæð breytileg (180-260 cm)

Vesturhlíð

250

Stuðlaberg 114

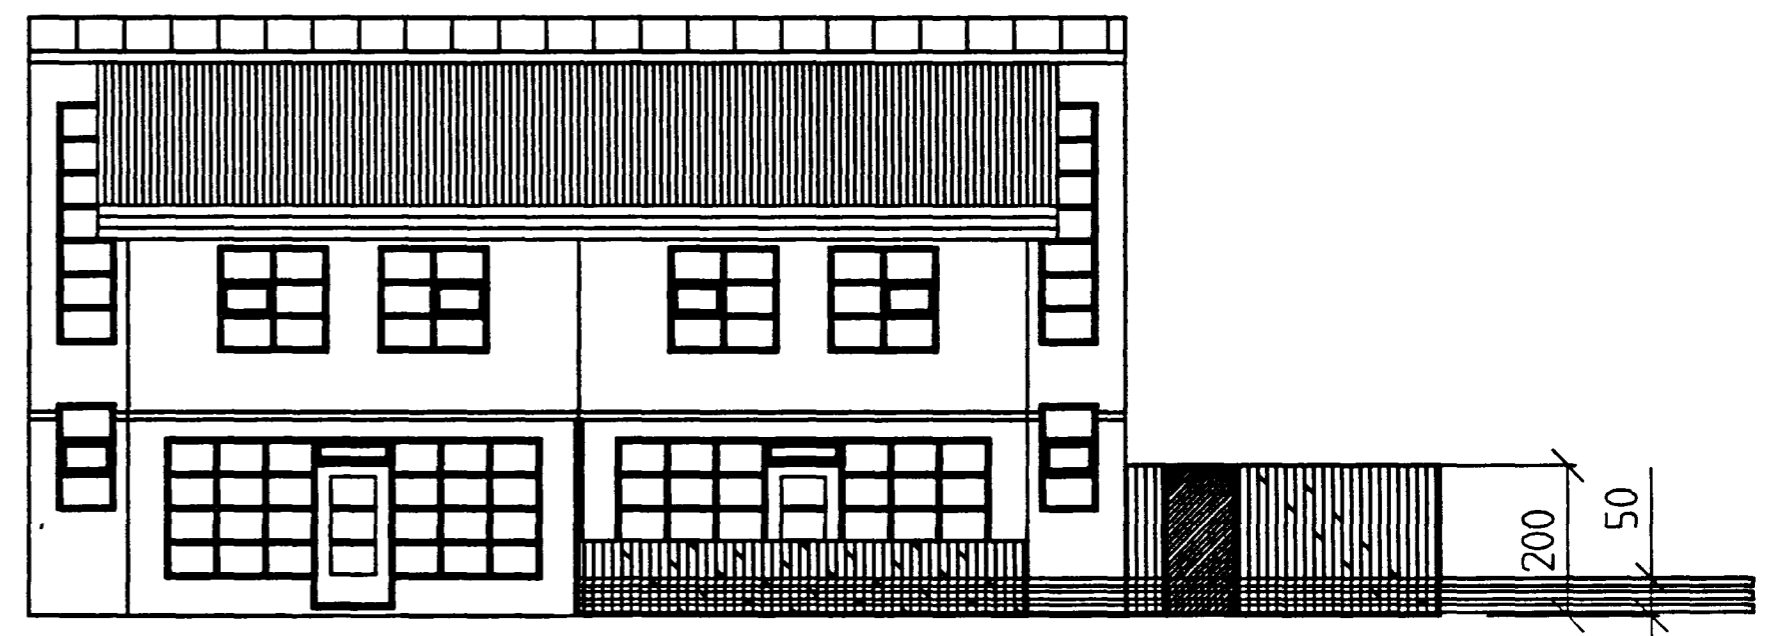

Norðurhlíð

1090

420

Trepahlutur

Skjólveggur hæð 200

Skjólveggur á loftarmörkum
hæð breytileg (150-250 cm)



Suðurhlíð

1240

Skjólveggur hæð 150

Hellulagur

790

Skjólveggur hæð 100

200

950

SKÝR INGAR:

Teikning sýnir fyrirkomulag og staðsetningu sólpalla, skjólveggja og hellulagnar. Að öðru leiti gilda eldri byggingarnefndar teikningar.

Öll mál eru í sm.

Strendingur ehf
Verkfræðingur
Bejartráun 2, Hafnarf. sími/fax 565 5640

Stuðlaberg 114, Hafnarf.

Sólpallar og skjólveggir

dags	breyting	nafn

dags	nafn
hannað Júní 1995	Hálfdan Þór ír Þarkósa
teiknað Júní 1995	Hálfdan Þór ír Þarkósa
Stuðl. 12.7.95	Hálfdan Þór ír Þarkósa

dagsetning Júní 1995 teikn. nr. St-001 málkvæði 1:100 A2