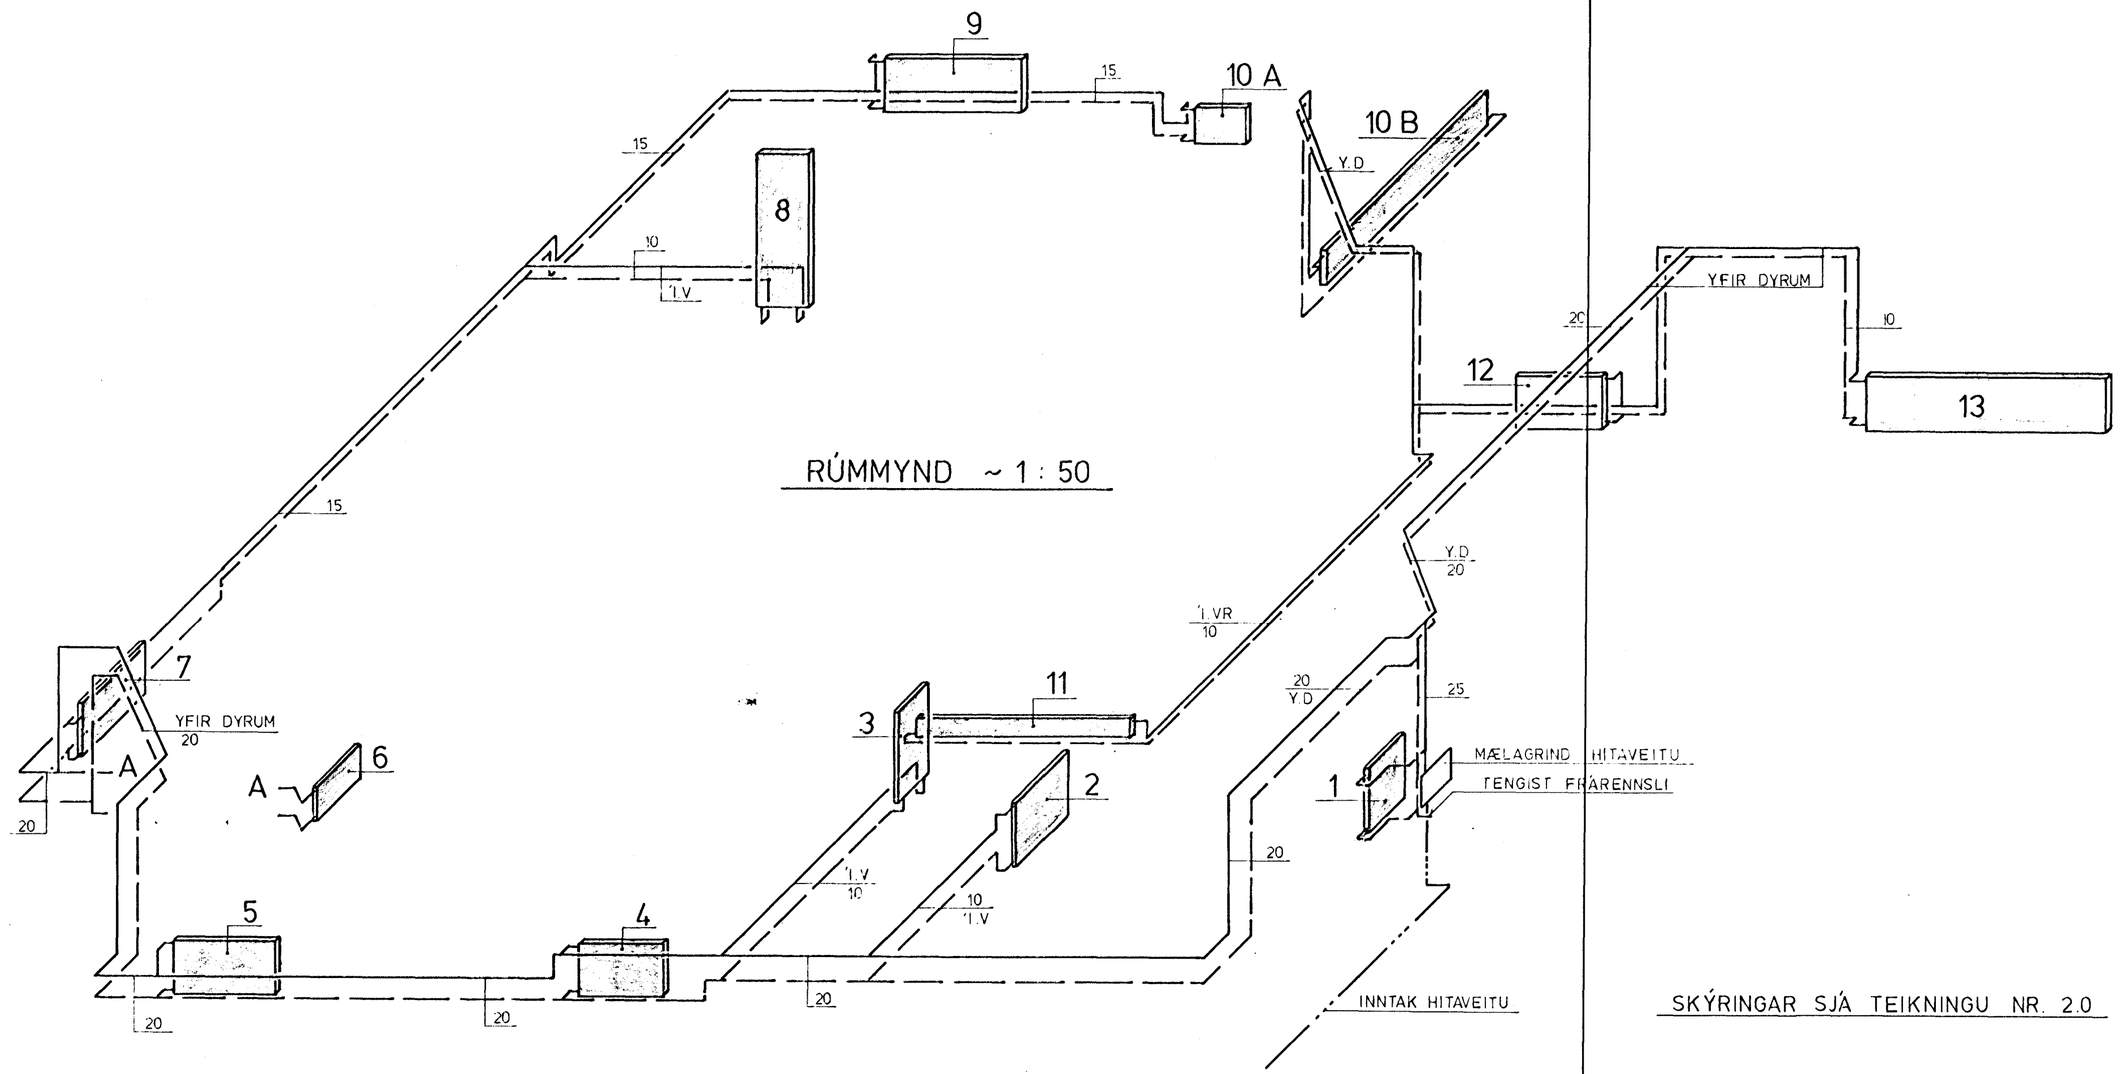

RÚMMYND ~ 1 : 50

SKÝRINGAR SJÁ TEIKNINGU NR. 2.0

HAFNARFJARÐARBÆR
23 MAY 1989
BYGGINGAFULLTRÚINN

ÁSMUNDUR SIGVALDASON M.V.F.Í.

STUÐLABERG 12
HITALÖGN RÚMMYND

Verk nr.	
Teikning nr.	3.2
Mælikvarði	~ 1 : 50
Dagsetning	MARS '89

Hannað	Teiknað	Yfirfarið	Samþykkt
Á	GW	Á	Ásmundur Sigvaldason