
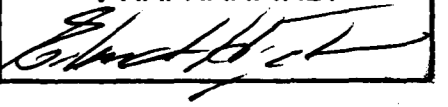
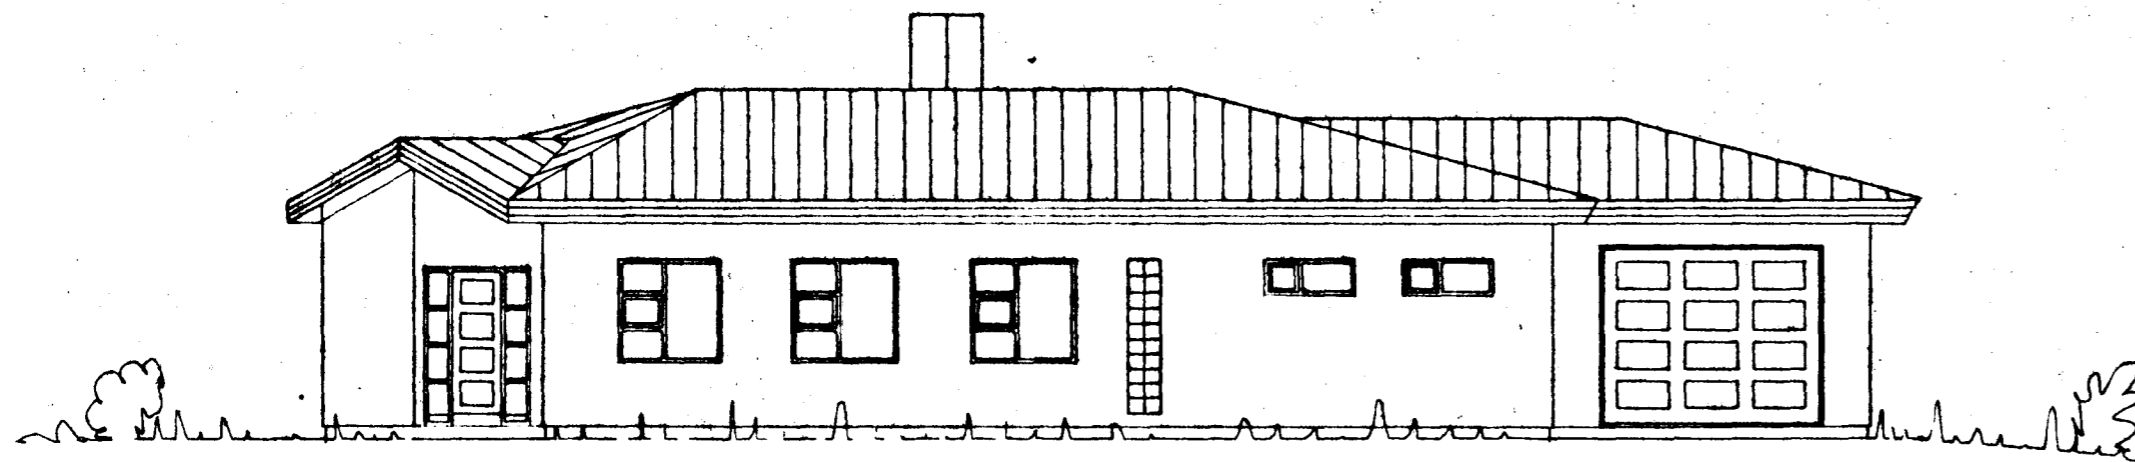


Samþykkt á fundi bygginga-
nefndar þ. 5/5 1988


BYGGINGAFULLTRÚINN
Í HAFNARFIRÐI


NORÐUR

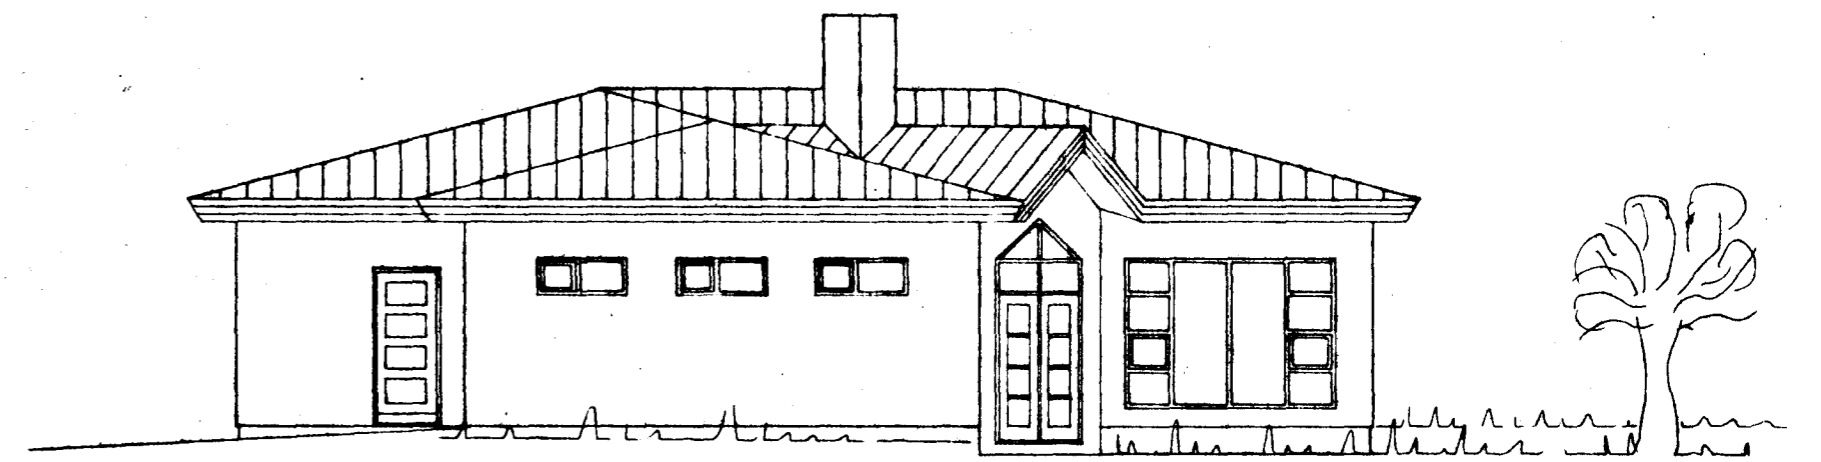


VESTUR

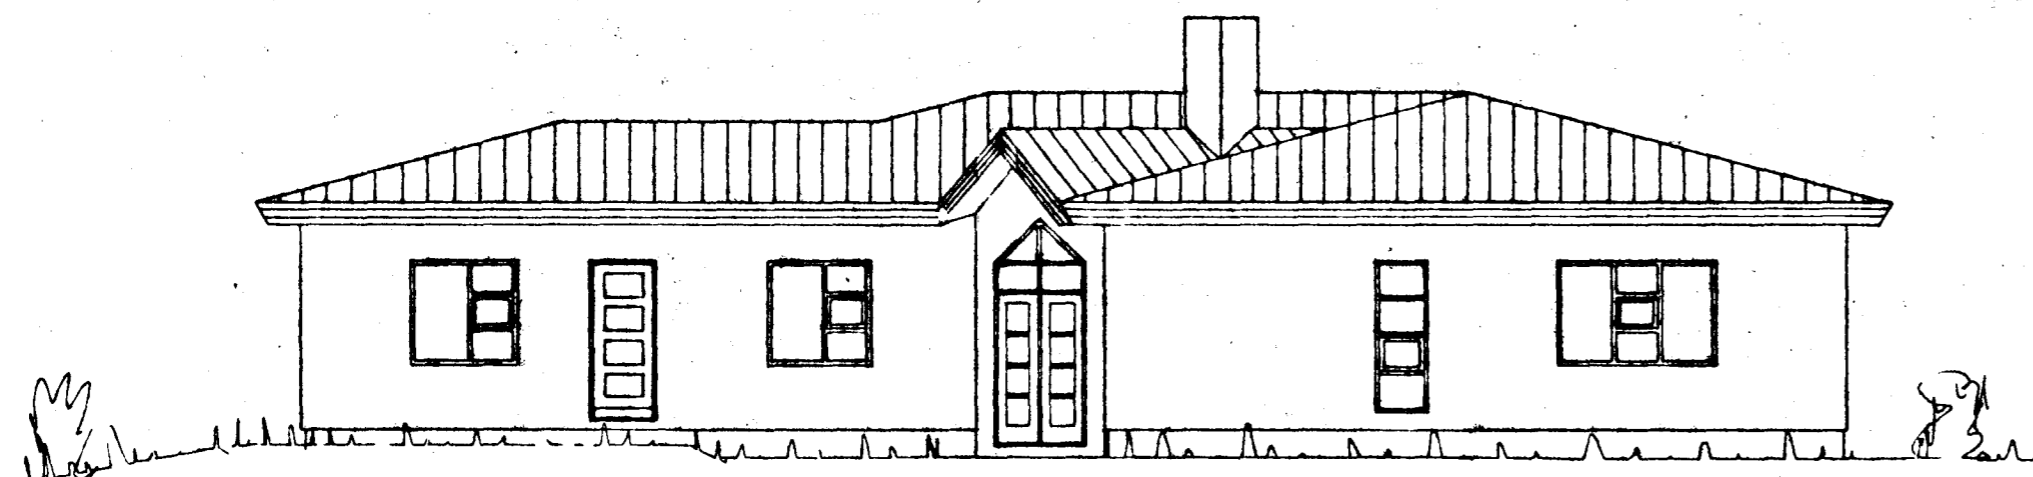

SUDUR

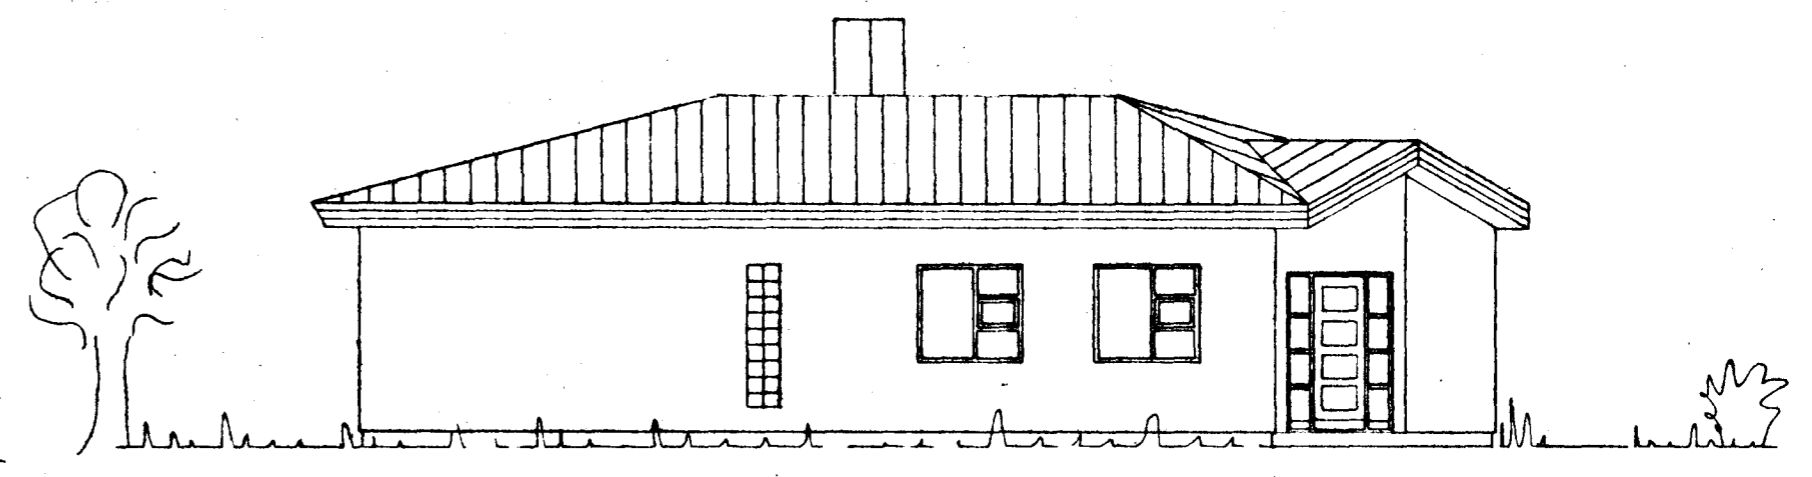

AUSTUR

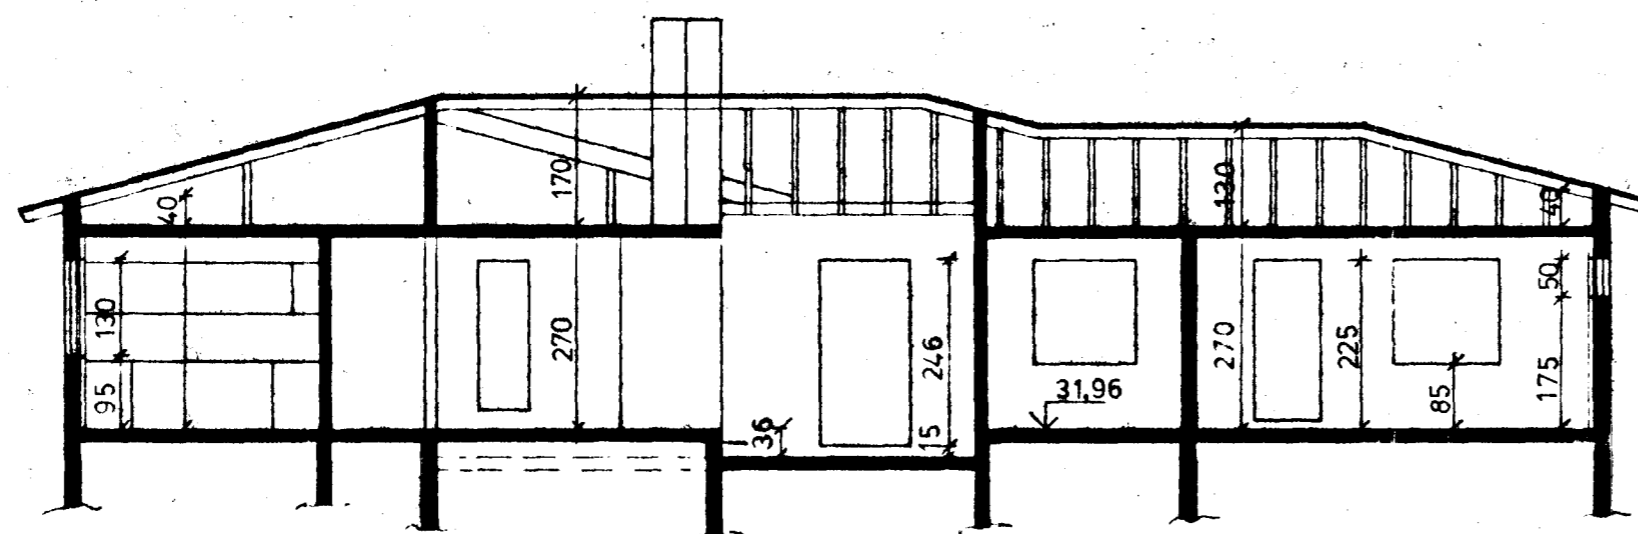

SNID A - A 1:100

STUÐLABERG 12	Mælikv. 1:100	Verk	Teikn. nr 2
ÚTLIT OG SNID	Hannað: <input checked="" type="checkbox"/>	Yfirfarið: <input checked="" type="checkbox"/>	Dags. APRIL '88
Teiknað: <i>[Signature]</i>			
Þómmundur Sigurðsson M.V.F.'i			